


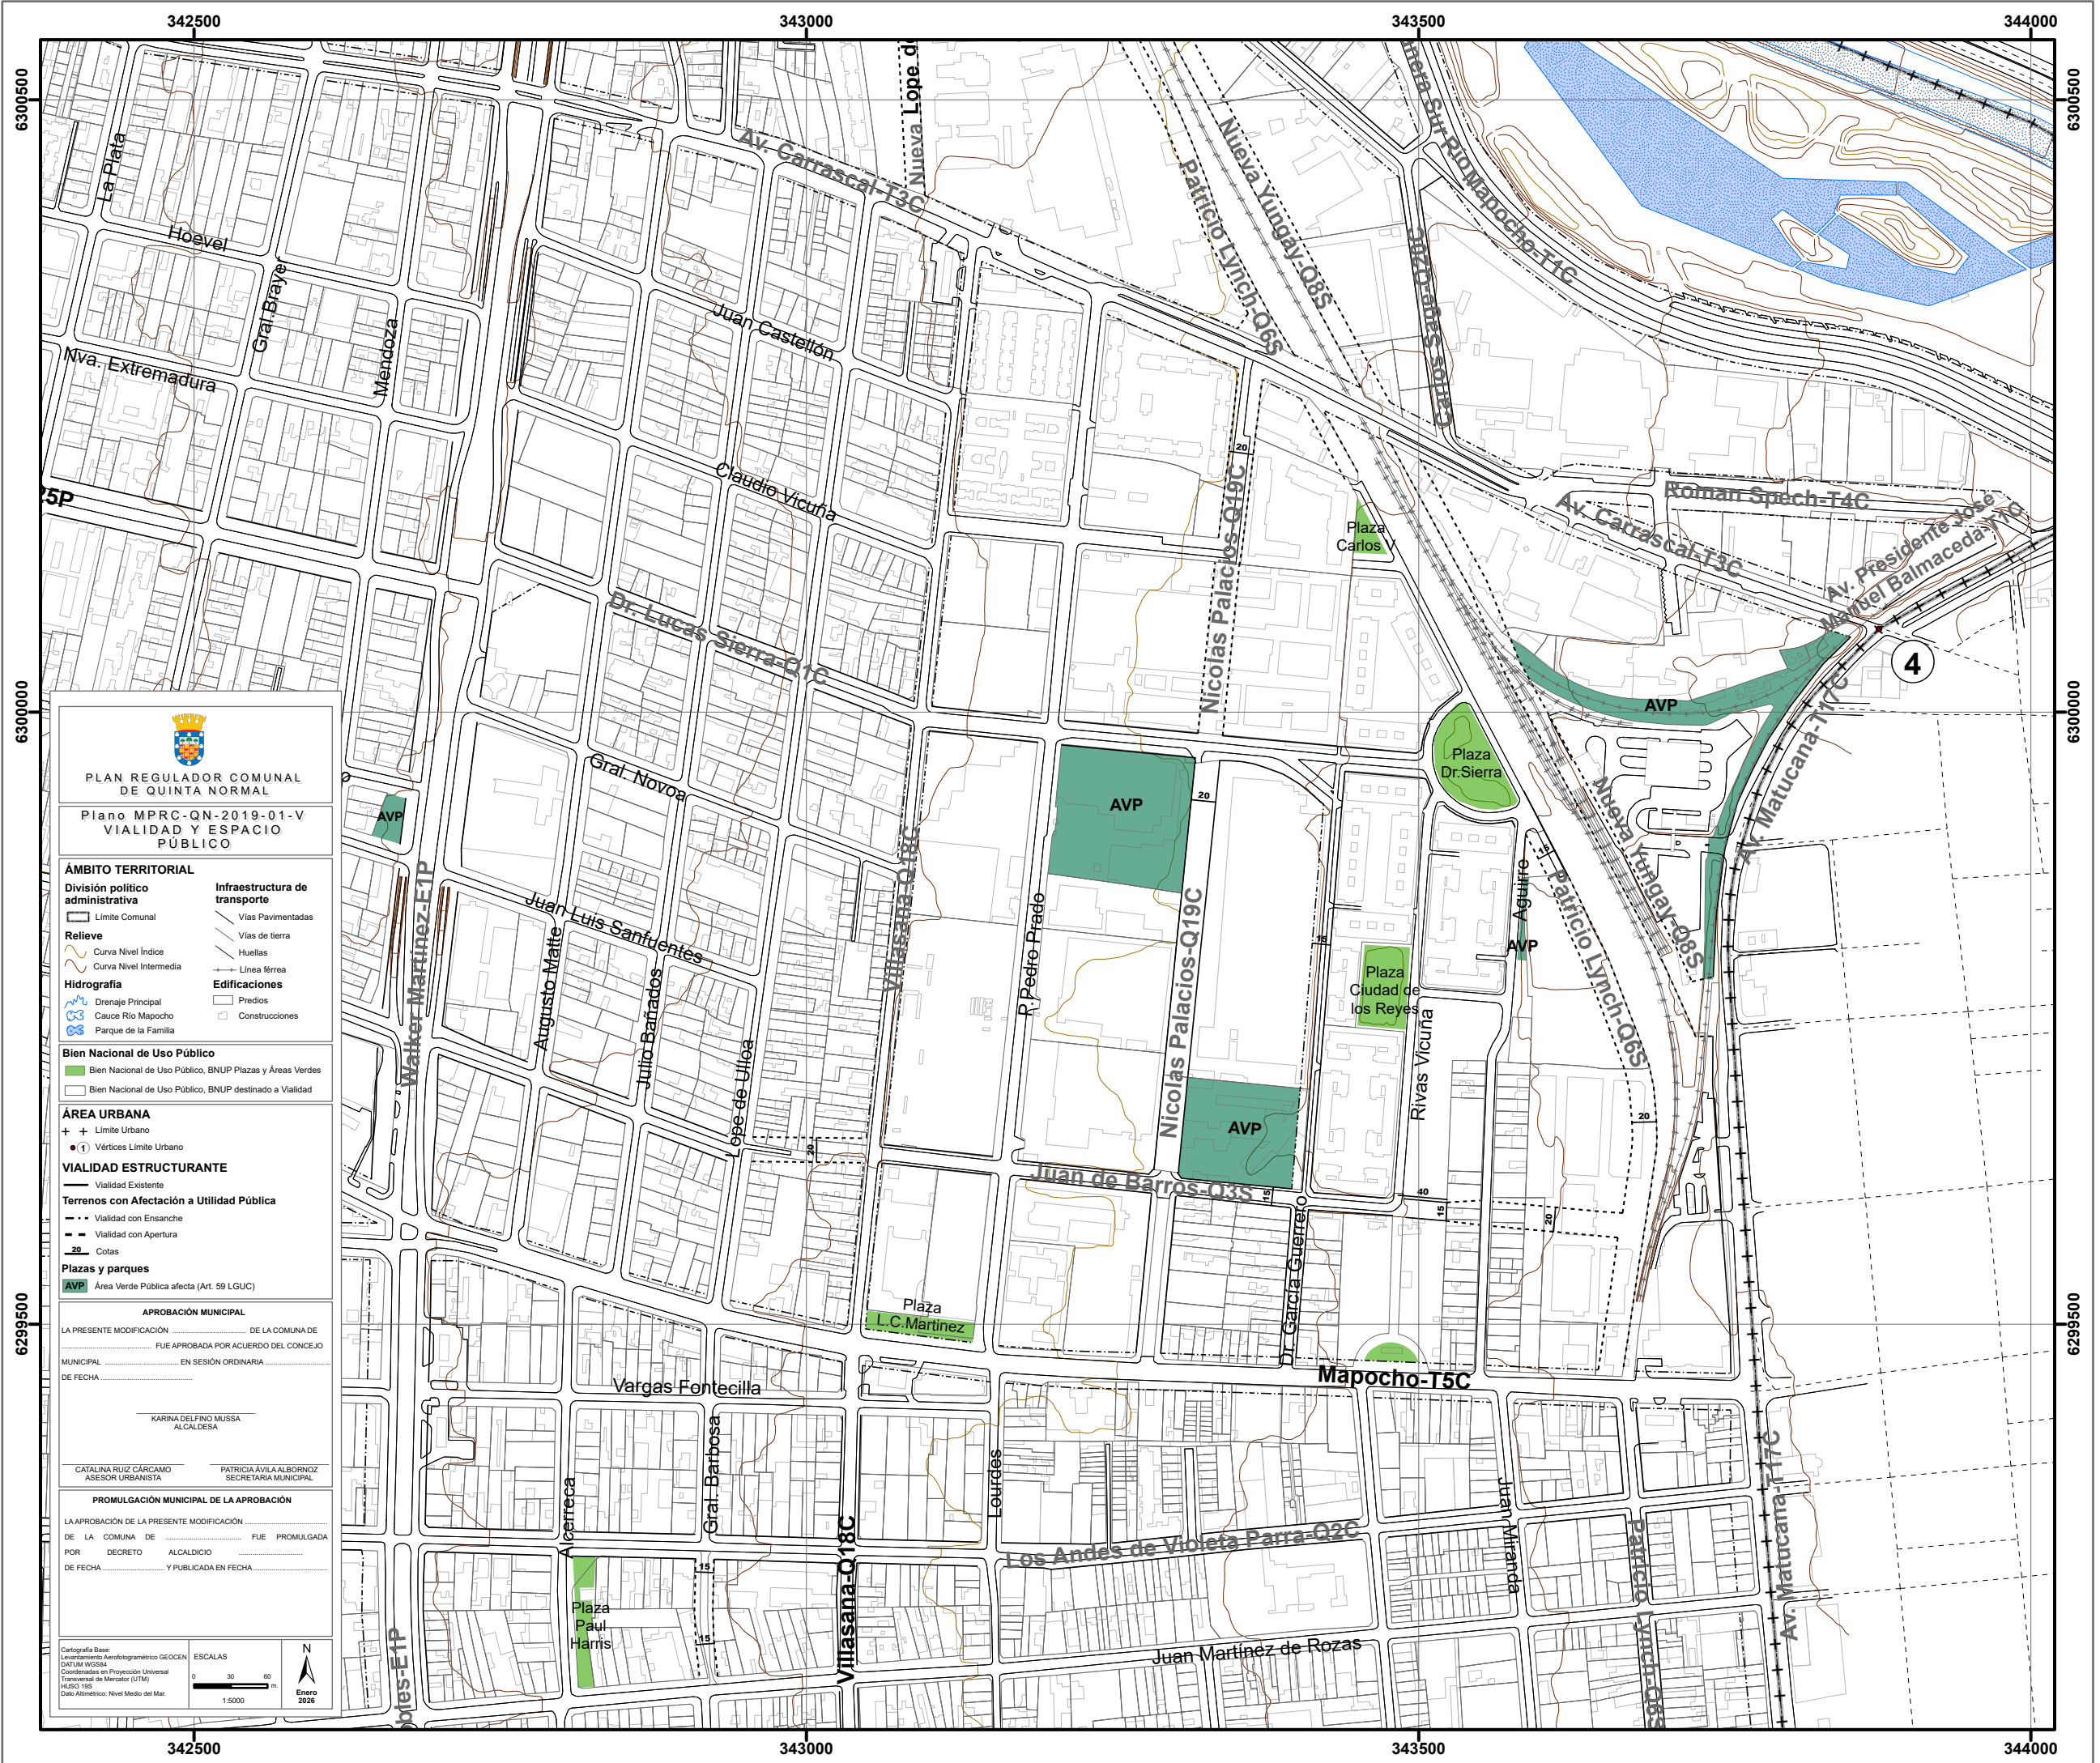



PLAN REGULADOR COMUNAL
DE QUINTA NORMAL

Plano MPRC-QN-2019-01-V
VIALIDAD Y ESPACIO PÚBLICO

ÁMBITO TERRITORIAL

División político administrativa

- Límite Comunal

Relieve

- Curva Nivel Índice
- Curva Nivel Intermedia

Hidrografía

- Drenaje Principal
- Cauce Río Mapocho
- Parque de la Familia

Infraestructura de transporte

- Vías Pavimentadas
- Vías de tierra
- Huellas
- Línea férrea

Edificaciones

- Predios
- Construcciones

Bien Nacional de Uso Público

- Bien Nacional de Uso Público, BNUP Plazas y Áreas Verdes
- Bien Nacional de Uso Público, BNUP destinado a Vialidad

ÁREA URBANA

- Límite Urbano
- Vértices Límite Urbano

VIALIDAD ESTRUCTURANTE

- Vialidad Existente

Terrenos con Afectación a Utilidad Pública

- Vialidad con Ensanche
- Vialidad con Apertura
- Cotas

Plazas y parques

- AVP: Área Verde Pública afectada (Art. 59 LGUC)

APROBACIÓN MUNICIPAL

LA PRESENTE MODIFICACIÓN DE LA COMUNA DE _____ FUE APROBADA POR ACUERDO DEL CONCEJO MUNICIPAL _____ EN SESIÓN ORDINARIA DE FECHA _____

KARINA DELFINO MUSSA
ALCALDESA

CATALINA RUIZ CARCAMO
ASESOR URBANISTA

PATRICIA ÁVILA ALBORNOZ
SECRETARÍA MUNICIPAL

PROMULGACIÓN MUNICIPAL DE LA APROBACIÓN

LA APROBACIÓN DE LA PRESENTE MODIFICACIÓN DE LA COMUNA DE _____ FUE PROMULGADA POR DECRETO _____ ALCALDÍCIO DE FECHA _____ Y PUBLICADA EN FECHA _____

Cartografía Base:
Levantamiento Aerofotogramétrico GEOECN DATUM WGS84
Coordenadas en Proyección Universal Transversal de Mercator (UTM)
HUSO 19S
Datum Altimétrico: Nivel Medio del Mar.

ESCALAS

0 30 60 m

1:5000

N

Enero 2026