



SITUACIÓN ANTERIOR

PLANO GENERAL: PRC-ZUS-01-01/01 octubre 2019, de la Actualización Plan Regulador Comunal de San Joaquín, Región Metropolitana

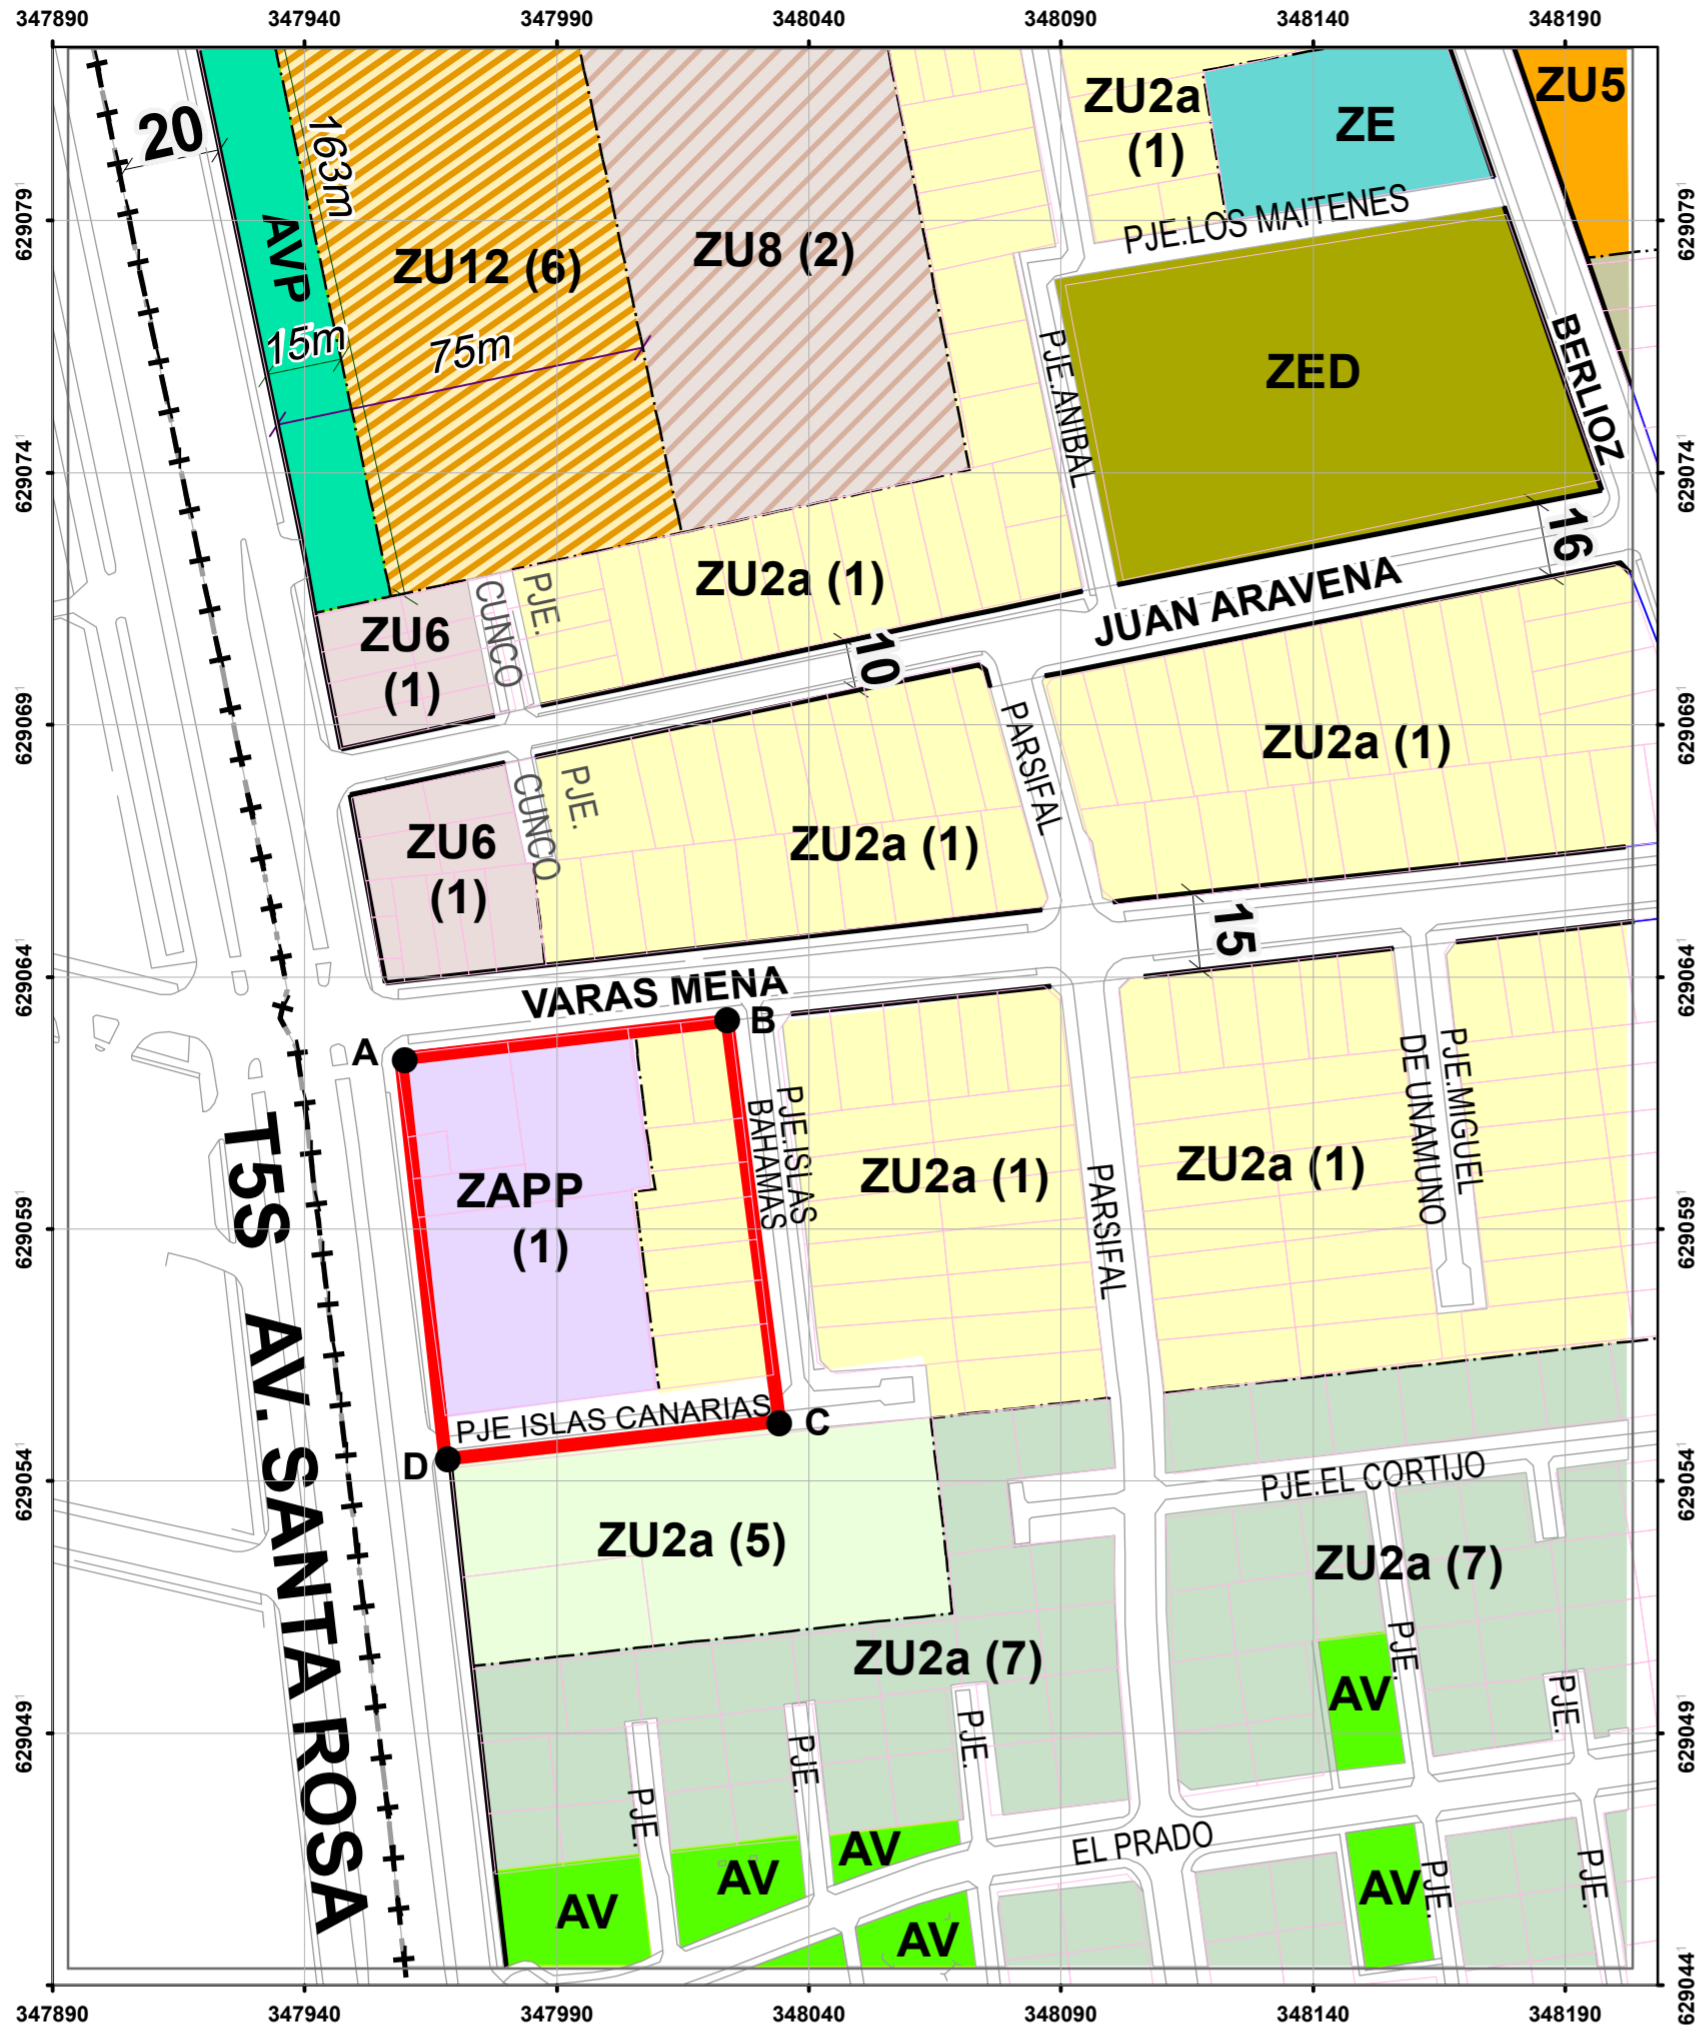

SITUACIÓN QUE SE APRUEBA

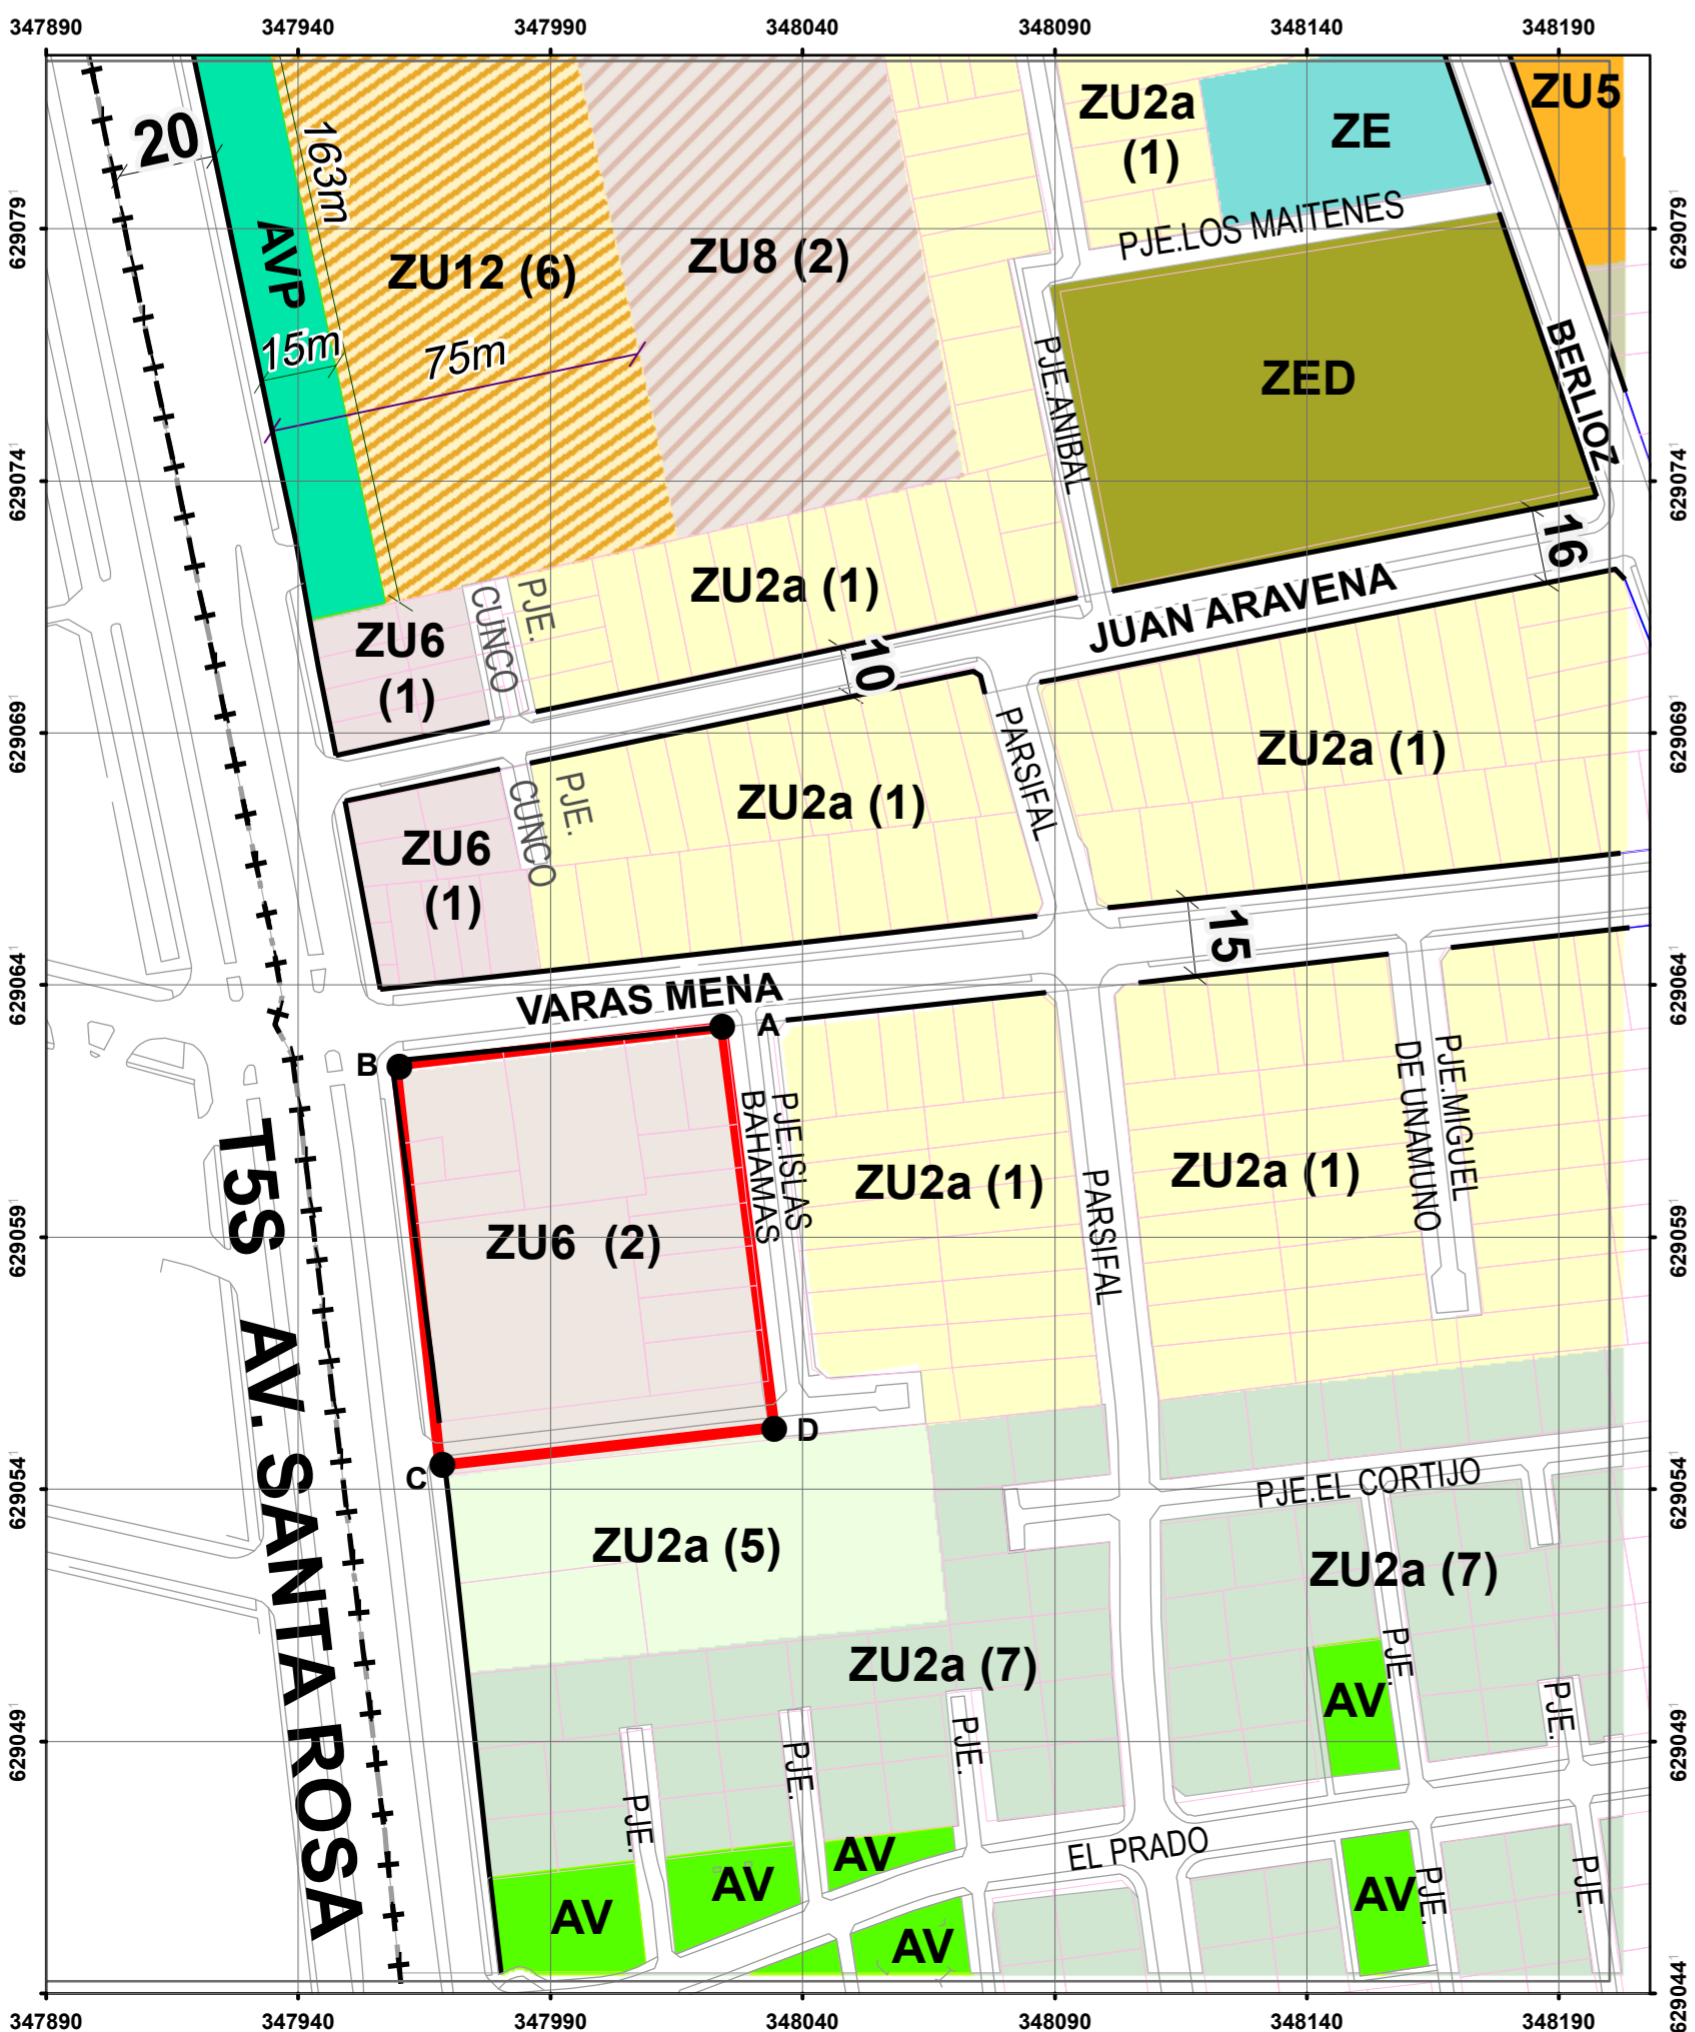

MODIFICACIÓN "ZAPP (1) EN AV SANTA ROSA/ VARAS MENA"

PLANO PRSJ 10

SIMBOLOGÍA


- ZAPP (1) Zona de Actividades Productivas Preferente -Subzona 1
- ZU6 (2) Zona Residencial Mixta de Densidad Media-Subzona 2
- ZU12 (6) Zona Residencial Mixta de Densidad Alta - Subzona 6
- ZU2a (1) Zona Residencial de Densidad Baja A - Subzona 1
- ZU2a (5) Zona Residencial de Densidad Baja A - Subzona 5
- ZU2a (6) Zona Residencial de Densidad Baja A - Subzona 6
- ZU2a (7) Zona Residencial de Densidad Baja A - Subzona 7
- ZU5 Zona Residencial Mixta de Densidad Media-Baja
- ZU6 (1) Zona Residencial Mixta de Densidad Media - Subzona 1
- ZU8 (2) Zona Residencial Mixta de Densidad Media-Alta-Subzona 2
- ZE Zona de Equipamiento Exclusivo
- ZED Zona de Equipamiento Deportivo
- AV Plazas y Parques Existentes
- AVP Plazas y Parques Proyectados

- Area de Modificación
- Vialidad existente
- Vialidad estructurante
- + + Límite Urbano
- - Límite Comunal
- ▭ Predios
- Vertices: A, B, C, D, A
- Límite de Zonas

FECHA: 2022

CARTOGRAFIA BASE:
Plano: "Actualización Plan Regulador Comunal de San Joaquín", PRC-ZUS-01

Emplazamiento Nivel Comunal

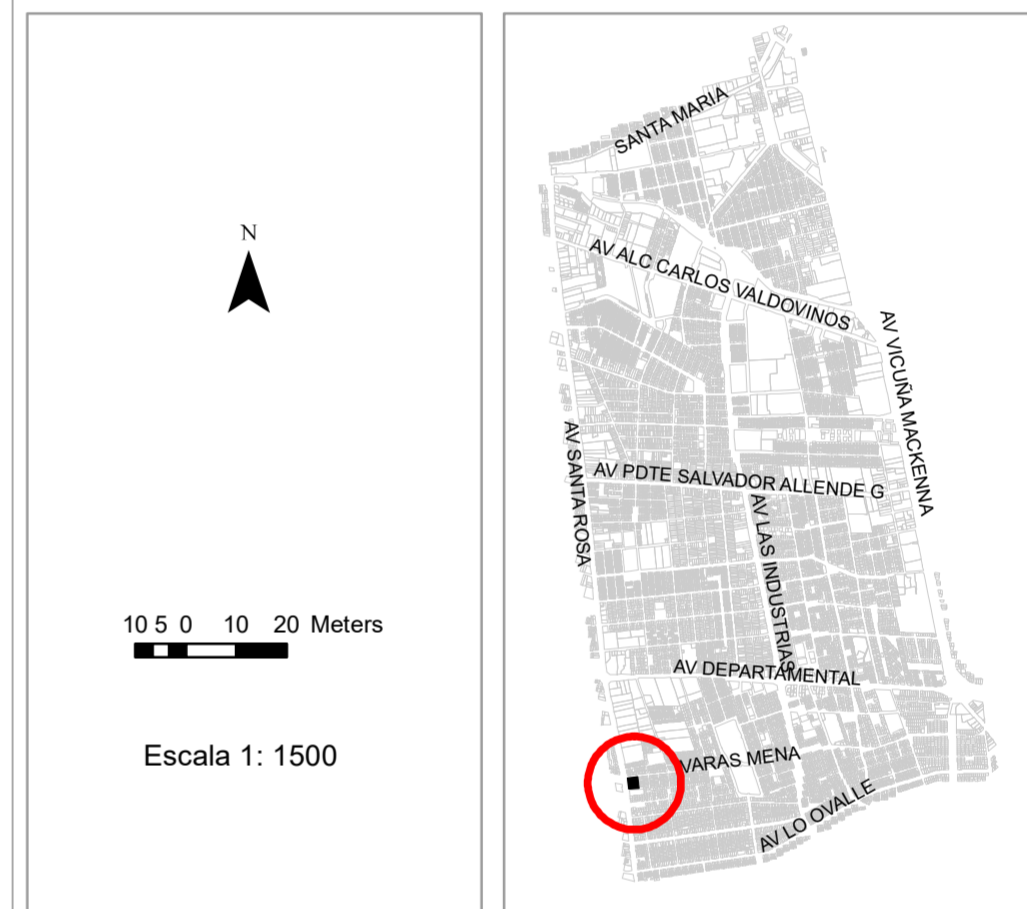

APROBACIÓN MUNICIPAL

El Secretario Municipal que suscribe certifica que la presente modificación al Plan Regulador Comunal de San Joaquín, fué aprobado por acuerdo del Honorable Concejo Municipal de la Comuna de San Joaquín, en sesión ordinaria N° , de fecha , reafirmado en Decreto Alcaldicio N° del 2022.

Cristóbal Labra Bassa
Alcalde
Municipalidad de San Joaquín

Eric Leyton Rivas
Secretario Municipal
Municipalidad de San Joaquín

Jimena Thayer Vial
Asesora Urbanista
Municipalidad de San Joaquín

INFORME TÉCNICO DE LA SECRETARÍA MINISTERIAL METROPOLITANA DE VIVIENDA Y URBANISMO

Informe Técnico Oficio Ord. N° _____, de fecha _____

Rocío Andrade Castro
Secretaría Ministerial Metropolitana de Vivienda y Urbanismo

Fabián Kuskinen Sanhueza
Jefe Departamento Desarrollo Urbano e Infraestructura

PROMULGACIÓN MUNICIPAL

El Secretario Municipal y Ministro de FÉ que suscribe certifica que la aprobación de la presente modificación, fué promulgada por Decreto Alcaldicio N° de fecha y publicado en el Diario Oficial con fecha del 2022.

Cristóbal Labra Bassa
Alcalde
Municipalidad de San Joaquín

Eric Leyton Rivas
Secretario Municipal
Municipalidad de San Joaquín