


SITUACIÓN ACTUAL

ESCALA 1:2.000

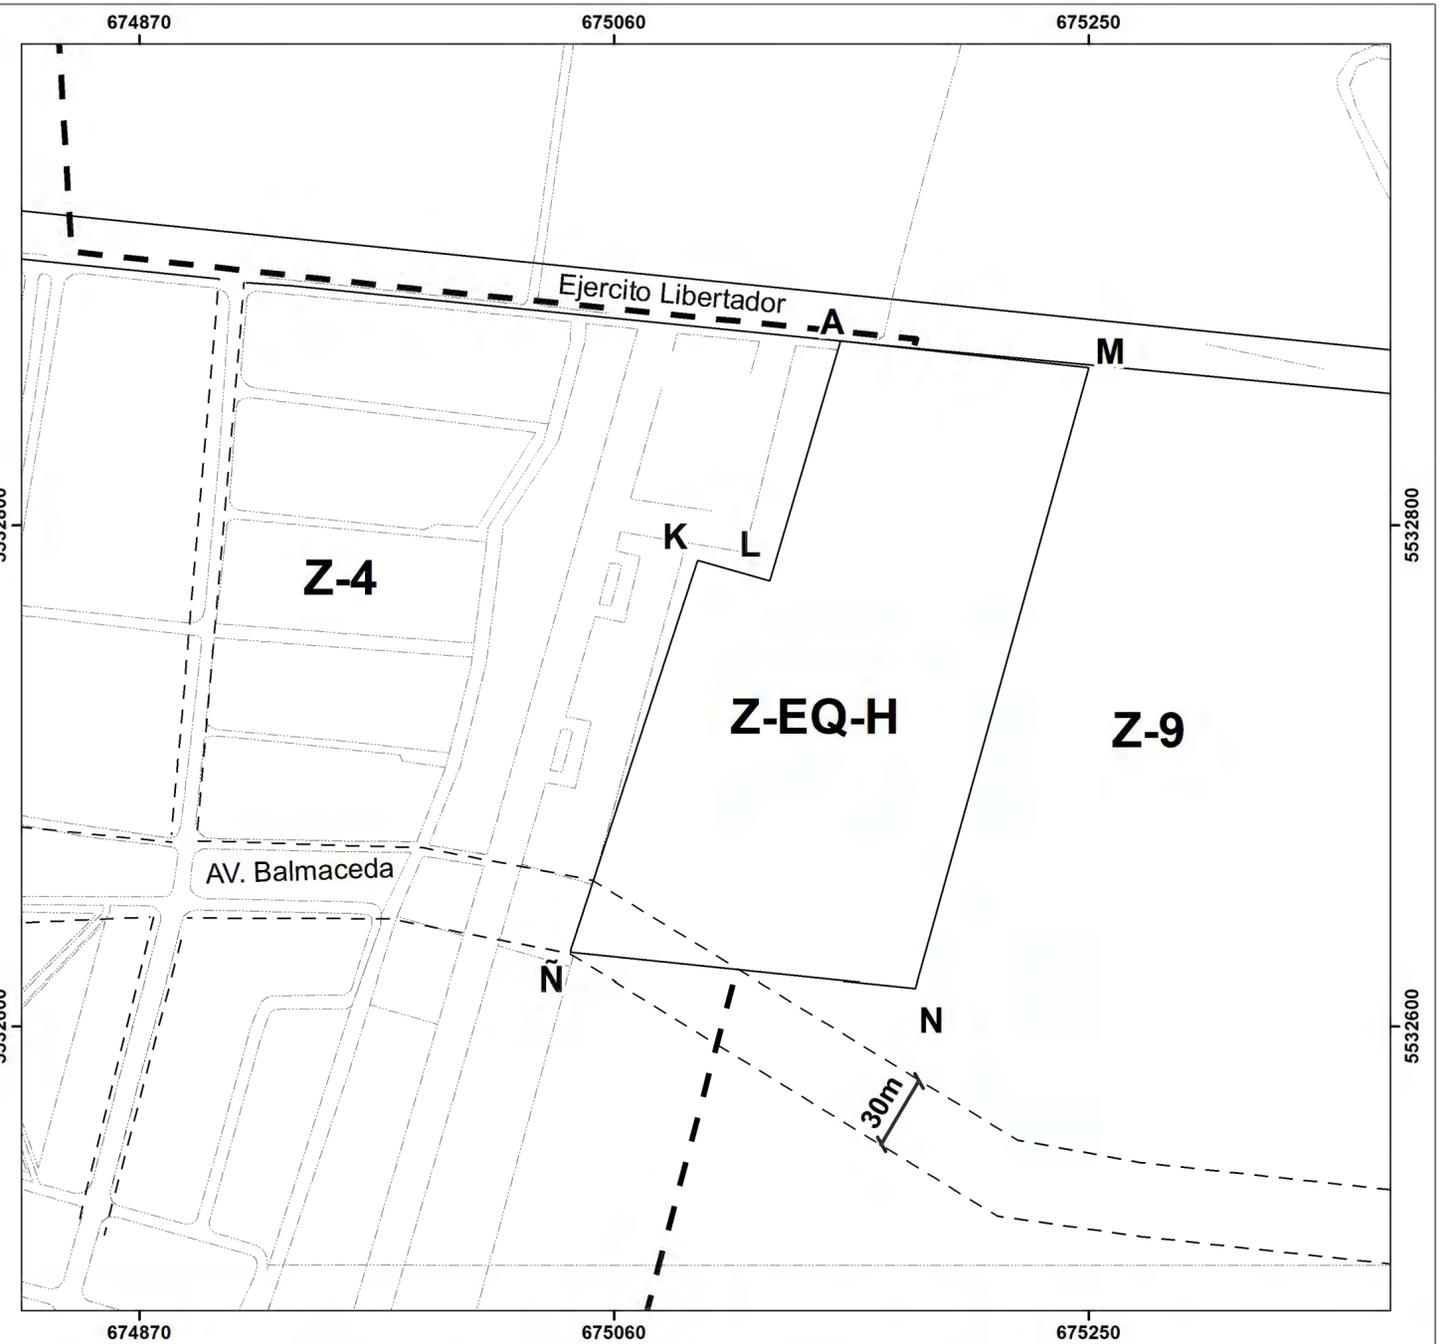

SITUACIÓN PROPUESTA

ESCALA 1:2.000



MODIFICACIÓN PLAN REGULADOR DE RÍO BUENO

APROBACIÓN MUNICIPAL

SE CERTIFICA QUE EL PRESENTE PLAN REGULADOR COMUNAL HA SIDO APROBADO SEGÚN ACUERDO N° _____ DE LA FECHA _____ DEL CONCEJO MUNICIPAL Y RATIFICADO POR DECRETO ALCALDÍCIO N° _____ DE FECHA _____ DE LA MUNICIPALIDAD DE RÍO BUENO.

CONCEJO MUNICIPAL

SECRETARIO MUNICIPAL

SECRETARIO DE PLANIFICACIÓN COMUNAL

ALCALDE COMUNA DE RÍO BUENO

EVALUACIÓN SECRETARÍA REGIONAL MINISTERIAL DE VIVIENDA Y URBANISMO REGIÓN DE LOS RÍOS

INFORME TÉCNICO FAVORABLE N° _____ DE LA FECHA _____.

ARQUITECTO INFORMANTE

ARQUITECTO JEFE DDUI

SECRETARIO REGIONAL MINISTERIAL REGIÓN DE LOS RÍOS

APROBACIÓN CONSEJO REGIONAL

ACUERDO DE SESIÓN REGIONAL EN LA SESIÓN N° _____ FECHA _____ GOBIERNO REGIONAL DE LOS RÍOS

SECRETARIO EJECUTIVO CORE-MINISTRO DE FÉ

SECRETARIO EJECUTIVO CORE

PROMULGACIÓN DEL EJECUTIVO DEL GOBIERNO REGIONAL POR RESOLUCIÓN N° _____ DE LA FECHA _____.

ARCHIVO CONSERVADOR DE BIENES RAÍCES

ARCHIVASE EL PLANO DE MODIFICACIÓN AL PLAN REGULADOR COMUNAL DE VALDIVIA EN EL CONSERVADOR DE BIENES RAÍCES DE RÍO BUENO.

AÑO EN EL CONSERVADOR DE BIENES RAÍCES DE _____ BAJO EL N° _____ DEL AÑO _____.

EQUIPO ESTUDIO MODIFICACIÓN PLAN REGULADOR

MARCELA TRIVIÑO SALAMANCA DIRECTORA DEL ESTUDIO

SIMBOLOGÍA

- Zona Propuesta
- Zonas
- Vía Existente
- Vía Propuesta
- Calles

DATOS GEODÉSICOS	CONTENIDO
Proyección UTM Datum WGS 84 HUSO 18	Plan Regulador Río Bueno Año 1991
FECHA: MAYO 2019	DIMENSIÓN:

PLANO UBICACIÓN

