


ACTUALIZACION PLAN REGULADOR  
COMUNAL DE FREIRE

PROYECTO  
LOCALIDAD FREIRE

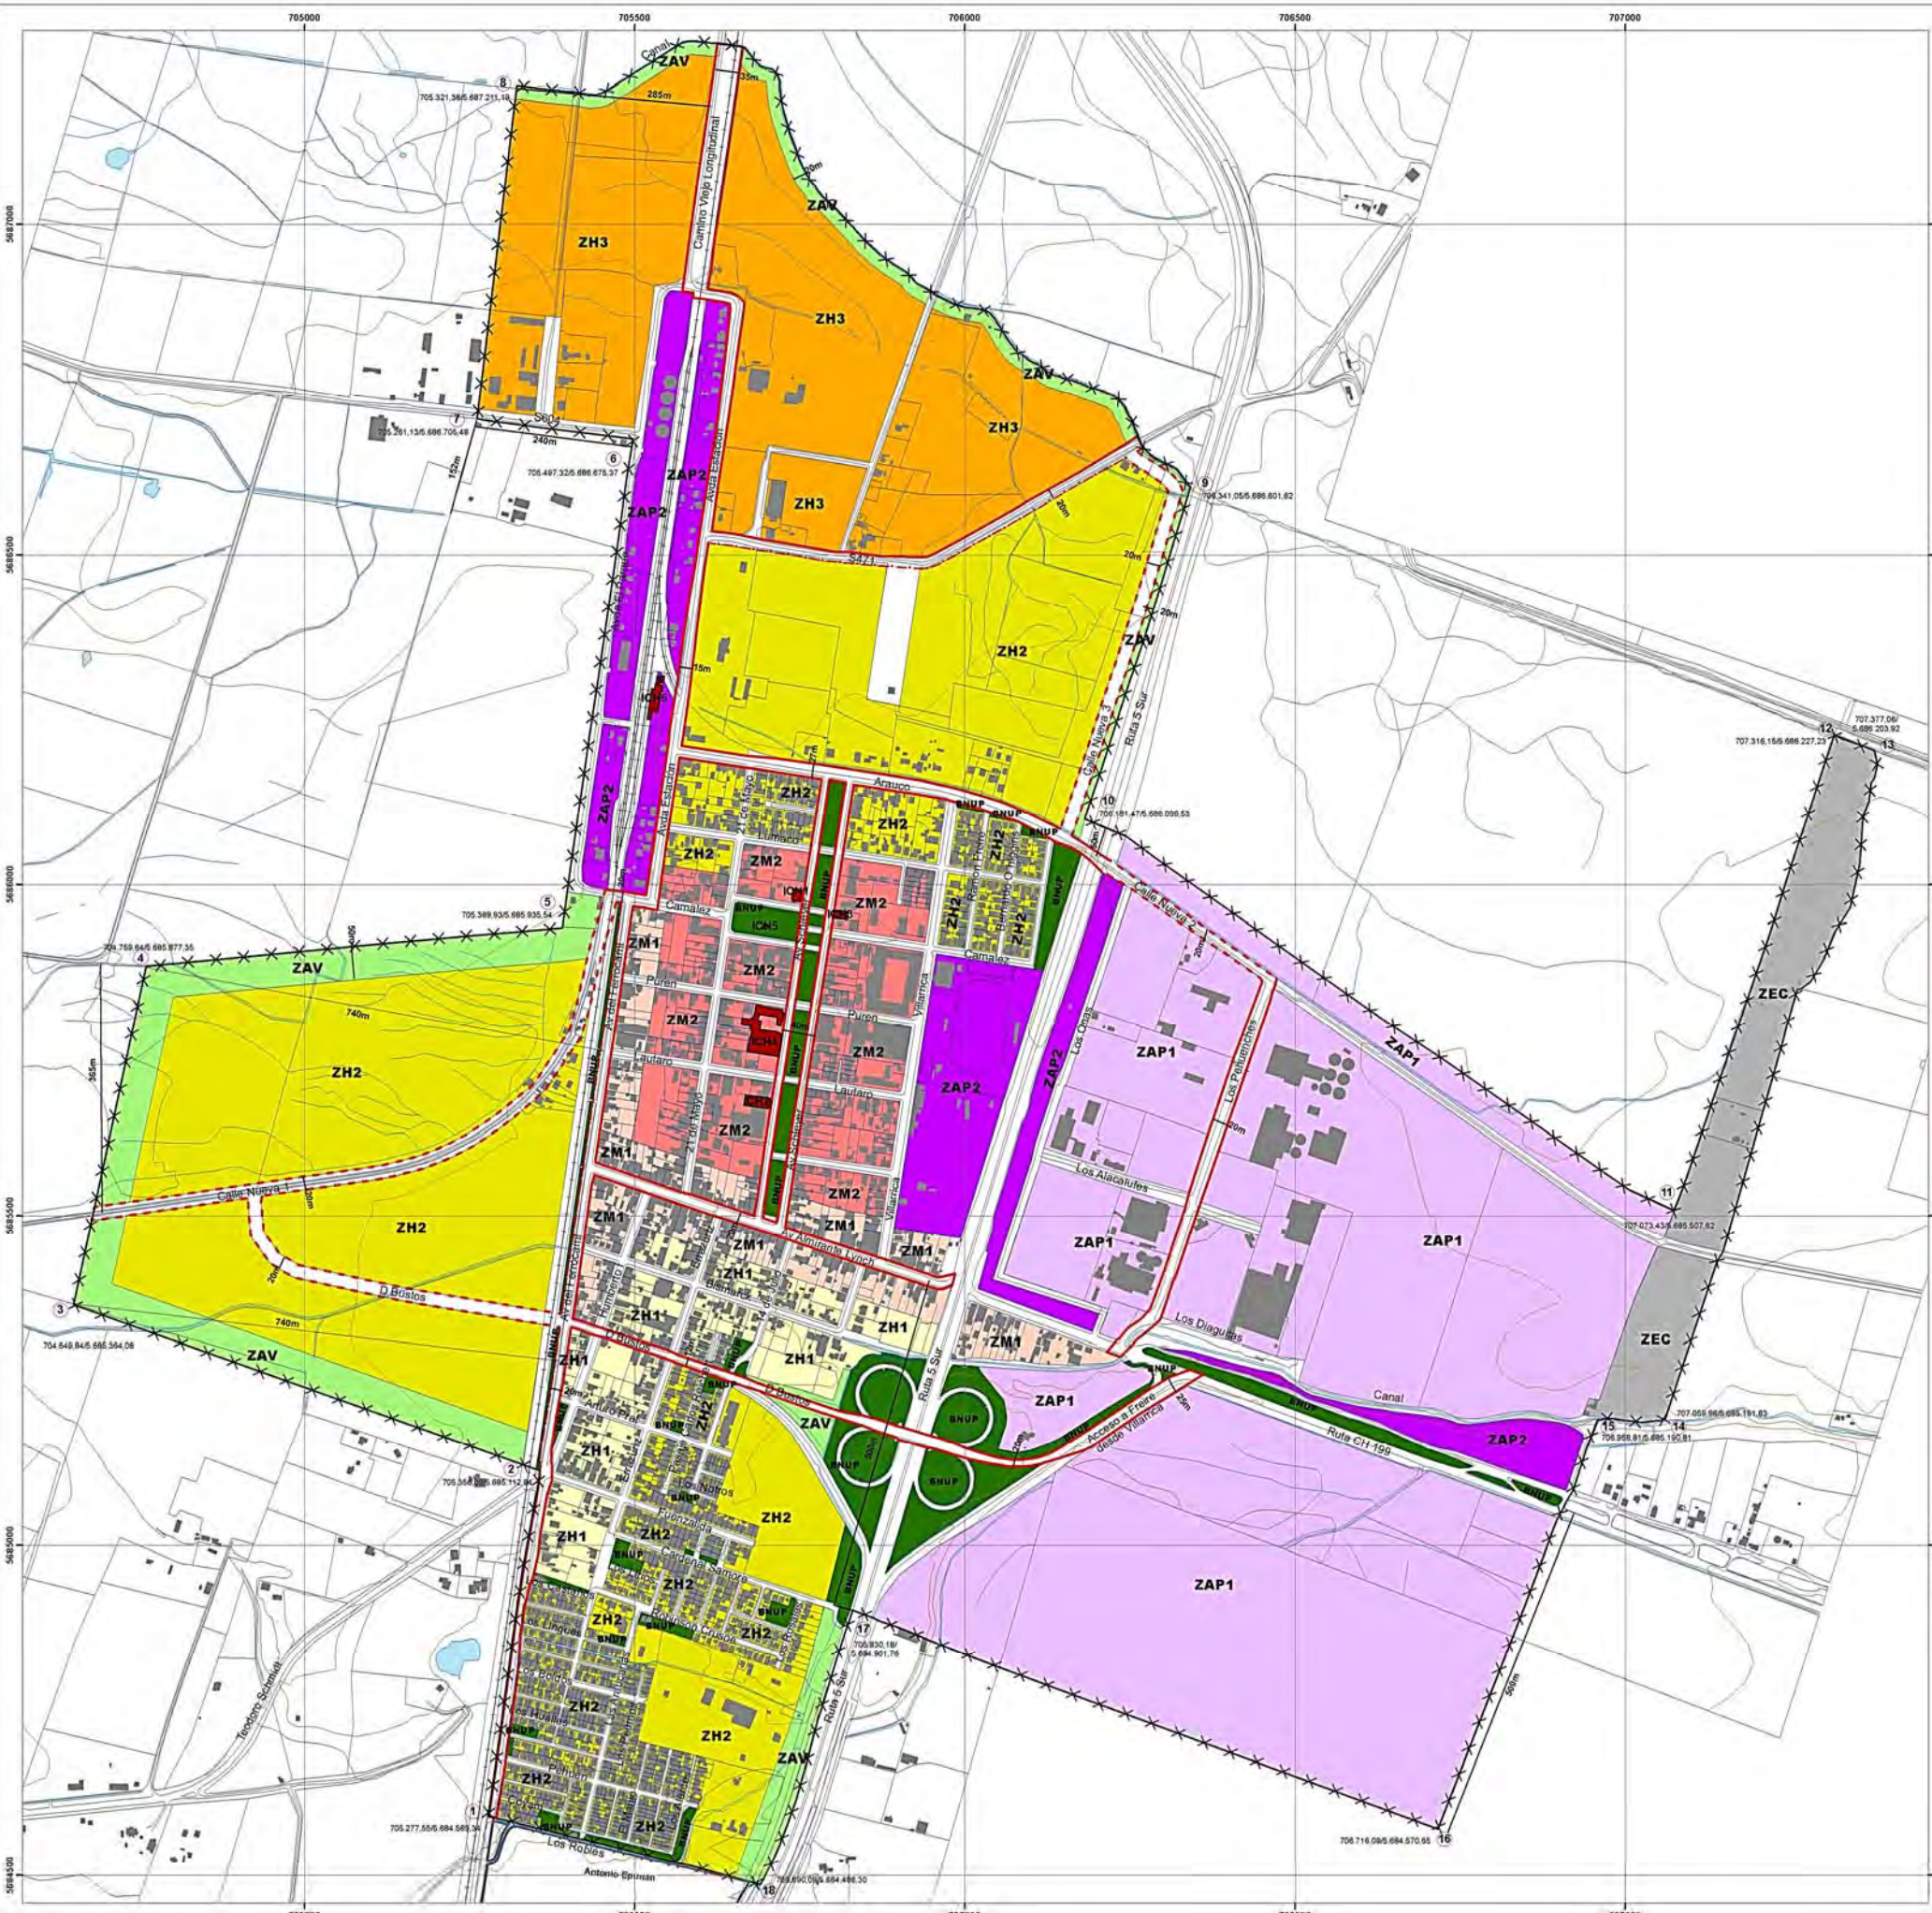

Simbología

- Base**
- Cursos de Agua
  - Cuerpos de Agua
  - Curvas de Nivel Índice
  - Límite Predial
  - Edificación
  - Comunidades Indígenas
  - BNUP
- Infraestructura Vial**
- Vialidad
  - Línea Ferrea
- Proyecto PRC**
- Límite Urbano Proyecto
  - ① Punto descripción Límite Proyecto
  - Cotas límites
- Vialidad Estructurante**
- Existente
  - - - Propuesta
  - - - Ensanche
  - Cota vías proyectadas

Zonificación Proyecto

- ZAV - Zona Area Verde
- ZAP1 - Zona Actividad Productiva sin Impacto
- ZAP2 - Zona Actividad Productiva de Impacto
- ZEC - Zona Exclusiva Cementerio
- ZH1 - Zona Habitacional en Baja Altura
- ZH2 - Zona Habitacional Densidad Media
- ZH3 - Zona Habitacional Baja Densidad
- ZM1 - Zona Mixta Alta Intensidad
- ZM2 - Zona Mixta Intensidad Media
- Inmueble de Conservación Histórica
- ICH1, Casa Desarrollo Comunitario
- ICH2, Iglesia Parroquial San Sebastián de Freire.
- ICH3, Estación de Bomberos Freire
- ICH4, Escuela N° 580 Juan Seguel y Escuela Santa Ana
- ICH5, Pérgola Plaza
- ICH6, Ex Estación de FFCC Freire

APROBACION MUNICIPAL

SE CERTIFICA QUE EL PRESENTE PLAN REGULADOR COMUNA DE FREIRE, LOCALIDAD DE FREIRE HA SIDO APROBADO SEGUN ACUERDO N° \_\_\_\_\_ DE LA SESION DE FECHA \_\_\_\_\_ DE LA MUNICIPALIDAD DE FREIRE

CONCEJO MUNICIPAL      SERPLAC

ALCALDE      SECRETARIO MUNICIPAL

ARCHIVO EN EL CONSERVADOR DE BIENES RAICES DE BAJO EL N° \_\_\_\_\_ DEL AÑO \_\_\_\_\_

APROBACION CONSEJO REGIONAL

ACUERDO DE CONSEJO REGIONAL EN LA SESION N° \_\_\_\_\_ DE FECHA \_\_\_\_\_ GOBIERNO REGIONAL DE LA ARAUCANIA

SECRETARIO EJECUTIVO CORE-MINISTRO DE FE

PROMULGACION DEL EJECUTIVO DEL GOBIERNO REGIONAL POR RESOLUCION N° \_\_\_\_\_ DE LA FECHA \_\_\_\_\_

SECRETARIO EJECUTIVO CORE

EVALUACION SECRETARIA REGIONAL MINISTERIO DE VIVIENDA Y URBANISMO REGION DE LA ARAUCANIA

INFORME TECNICO FAVORABLE N° \_\_\_\_\_ DE FECHA \_\_\_\_\_

ARQUITECTO INFORMANTE      ARQUITECTO JEFE DDU

SECRETARIO REGIONAL MINISTERIAL REGION DE LA ARAUCANIA

Fuente Cartografica

Ciren, Siream MINVU IX Región, Gore IX Región, I. Municipalidad de Freire IGM, SURPLAN LTDA.

Datos Geodesicos  
Proyección UTM  
Datum WGS84  
Huso 18

Contenido

PLANO AREA URBANA FREIRE

Escala  
Escala 1:5.000

Norte



Fecha

Mayo 2014

PRC

PROFESIONAL QUE REALIZO ESTUDIO



**ACTUALIZACION PLAN REGULADOR  
COMUNAL DE FREIRE**  
**PROYECTO**  
**LOCALIDAD QUEPE**

**Simbología**

- Base**
- Cursos de Agua
  - Cuerpos de Agua
  - Curvas de Nivel Índice
  - Limite Predial
  - Edificación
  - Comunidades Indígenas
  - BNUP
- Infraestructura Vial**
- Vialidad
  - Línea Ferrea
- Proyecto PRC**
- ⊗ Limite Urbano Proyecto
  - ① Punto descripción Limite Proyecto
  - Cotas límites
- Vialidad Estructurante**
- Existente
  - - - Propuesta
  - Ensanche
  - Cota Vías Projectadas
- Áreas de Riesgo**
- ⊗ AR1 - Área de Riesgo Potencialmente Inundable por Anegamiento
- Zonificación**
- ZAV - Zona Área Verde
  - ZAP1 - Zona Actividad Productiva sin Impacto
  - ZAP2 - Zona Actividad Productiva de Impacto
  - ZH1 - Zona Habitacional en Baja Altura
  - ZH2 - Zona Habitacional en Densidad Media

**APROBACION MUNICIPAL**

SE CERTIFICA QUE EL PRESENTE PLAN REGULADOR COMUNA DE FREIRE, LOCALIDAD DE QUEPE, HA SIDO APROBADO SEGUN ACUERDO N° \_\_\_\_\_ DE LA SESION DE FECHA \_\_\_\_\_ DE LA MUNICIPALIDAD DE FREIRE

\_\_\_\_\_  
CONCEJO MUNICIPAL

\_\_\_\_\_  
SERPLAC

\_\_\_\_\_  
ALCALDE

\_\_\_\_\_  
SECRETARIO MUNICIPAL

ARCHIVO EN EL CONSERVADOR DE BIENES RAICES DE BAJO EL N° \_\_\_\_\_ DEL AÑO \_\_\_\_\_

**APROBACION CONSEJO REGIONAL**

ACUERDO DE CONSEJO REGIONAL EN LA SESION N° \_\_\_\_\_ DE FECHA \_\_\_\_\_ GOBIERNO REGIONAL DE LA ARAUCANIA

\_\_\_\_\_  
SECRETARIO EJECUTIVO CORE- MINISTRO DE FE

PROMULGACION DEL EJECUTIVO DEL GOBIERNO REGIONAL POR RESOLUCION N° \_\_\_\_\_ DE LA FECHA \_\_\_\_\_

\_\_\_\_\_  
SECRETARIO EJECUTIVO CORE

**EVALUACION SECRETARIA REGIONAL  
MINISTERIO DE VIVIENDA Y URBANISMO  
REGION DE LA ARAUCANIA**

INFORME TECNICO FAVORABLE N° \_\_\_\_\_ DE FECHA \_\_\_\_\_

\_\_\_\_\_  
ARQUITECTO INFORMANTE

\_\_\_\_\_  
ARQUITECTO JEFE DDU

\_\_\_\_\_  
SECRETARIO REGIONAL MINISTERIAL  
REGION DE LA ARAUCANIA

**Fuente Cartografica**

Ciren,  
Seremi MINVU IX Región,  
Gore IX Región,  
I. Municipalidad de Freire  
IGM,  
SURPLAN LTDA.

**Datos Geodesicos**

Proyección UTM  
Datum WGS84  
Huso 18

**Contenido**

**PLANO AREA URBANA  
QUEPE**

**Escala**

100 50 0 100 m  
Escala 1: 5.000

Norte

Fecha

PRC



Mayo 2014

\_\_\_\_\_  
PROFESIONAL QUE  
REALIZO ESTUDIO



**ACTUALIZACION PLAN REGULADOR  
COMUNAL DE FREIRE**

**PROYECTO**

**LOCALIDAD RADAL**

- Simbología**
- Base**
- Cursos de Agua
  - Cuerpos de Agua
  - Curvas de Nivel Índice
  - Límite Predial
  - Edificación
  - Comunidades Indígenas
  - BNUP
- Infraestructura Vial**
- Vialidad
- Proyecto PRC**
- ⊗ Límite Urbano Proyecto
  - ① Punto descripción Límite Proyecto
  - Cotas límites
- Vialidad Proyecto**
- - - Ensanche
  - Existente
  - Cota Vías Projectadas
- Zonificación Proyecto**
- ZAV - Zona Area Verde
  - ZH2 - Zona Habitacional en Densidad Media
  - ZM2 - Zona Mixta Intensidad Media

**APROBACION MUNICIPAL**

SE CERTIFICA QUE EL PRESENTE PLAN REGULADOR COMUNA DE FREIRE LOCALIDAD DE RADAL HA SIDO APROBADO SEGUN ACUERDO N° \_\_\_\_\_ DE LA SESION DE FECHA \_\_\_\_\_ DE LA MUNICIPALIDAD DE FREIRE

\_\_\_\_\_  
CONCEJO MUNICIPAL                      SERPLAC

\_\_\_\_\_  
ALCALDE                                      SECRETARIO MUNICIPAL

ARCHIVO EN EL CONSERVADOR DE BIENES RAICES DE BAJO EL N° \_\_\_\_\_ DEL AÑO \_\_\_\_\_

**APROBACION CONSEJO REGIONAL**

ACUERDO DE CONSEJO REGIONAL EN LA SESION N° \_\_\_\_\_ DE FECHA \_\_\_\_\_ GOBIERNO REGIONAL DE LA ARAUCANIA

\_\_\_\_\_  
SECRETARIO EJECUTIVO CORE- MINISTRO DE FE

PROMULGACION DEL EJECUTIVO DEL GOBIERNO REGIONAL POR RESOLUCION N° \_\_\_\_\_ DE LA FECHA \_\_\_\_\_

\_\_\_\_\_  
SECRETARIO EJECUTIVO CORE

**EVALUACION SECRETARIA REGIONAL  
MINISTERIO DE VIVIENDA Y URBANISMO  
REGION DE LA ARAUCANIA**

INFORME TECNICO FAVORABLE N° \_\_\_\_\_ DE FECHA \_\_\_\_\_

\_\_\_\_\_  
ARQUITECTO INFORMANTE              ARQUITECTO JEFE DDU

\_\_\_\_\_  
SECRETARIO REGIONAL MINISTERIAL  
REGION DE LA ARAUCANIA

<b>Fuente Cartográfica</b> C-161, Seremi MINVU IX Región, Gore IX Región, I. Municipalidad de Freire IGN, SURPLAN LTDA	<b>Contenido</b> <b>PLANO AREA URBANA RADAL</b>
<b>Datos Geodesicos</b> Proyección UTM Datum WGS84 Huso 18	<b>Escala</b>  Escala 1: 5.000

<b>Norte</b> N	<b>Fecha</b> Mayo 2014	<b>PRC</b>
-------------------	---------------------------	------------

\_\_\_\_\_  
PROFESIONAL QUE REALIZO ESTUDIO