


ACTUALIZACION PLAN REGULADOR
COMUNAL DE FREIRE

PROYECTO
LOCALIDAD FREIRE

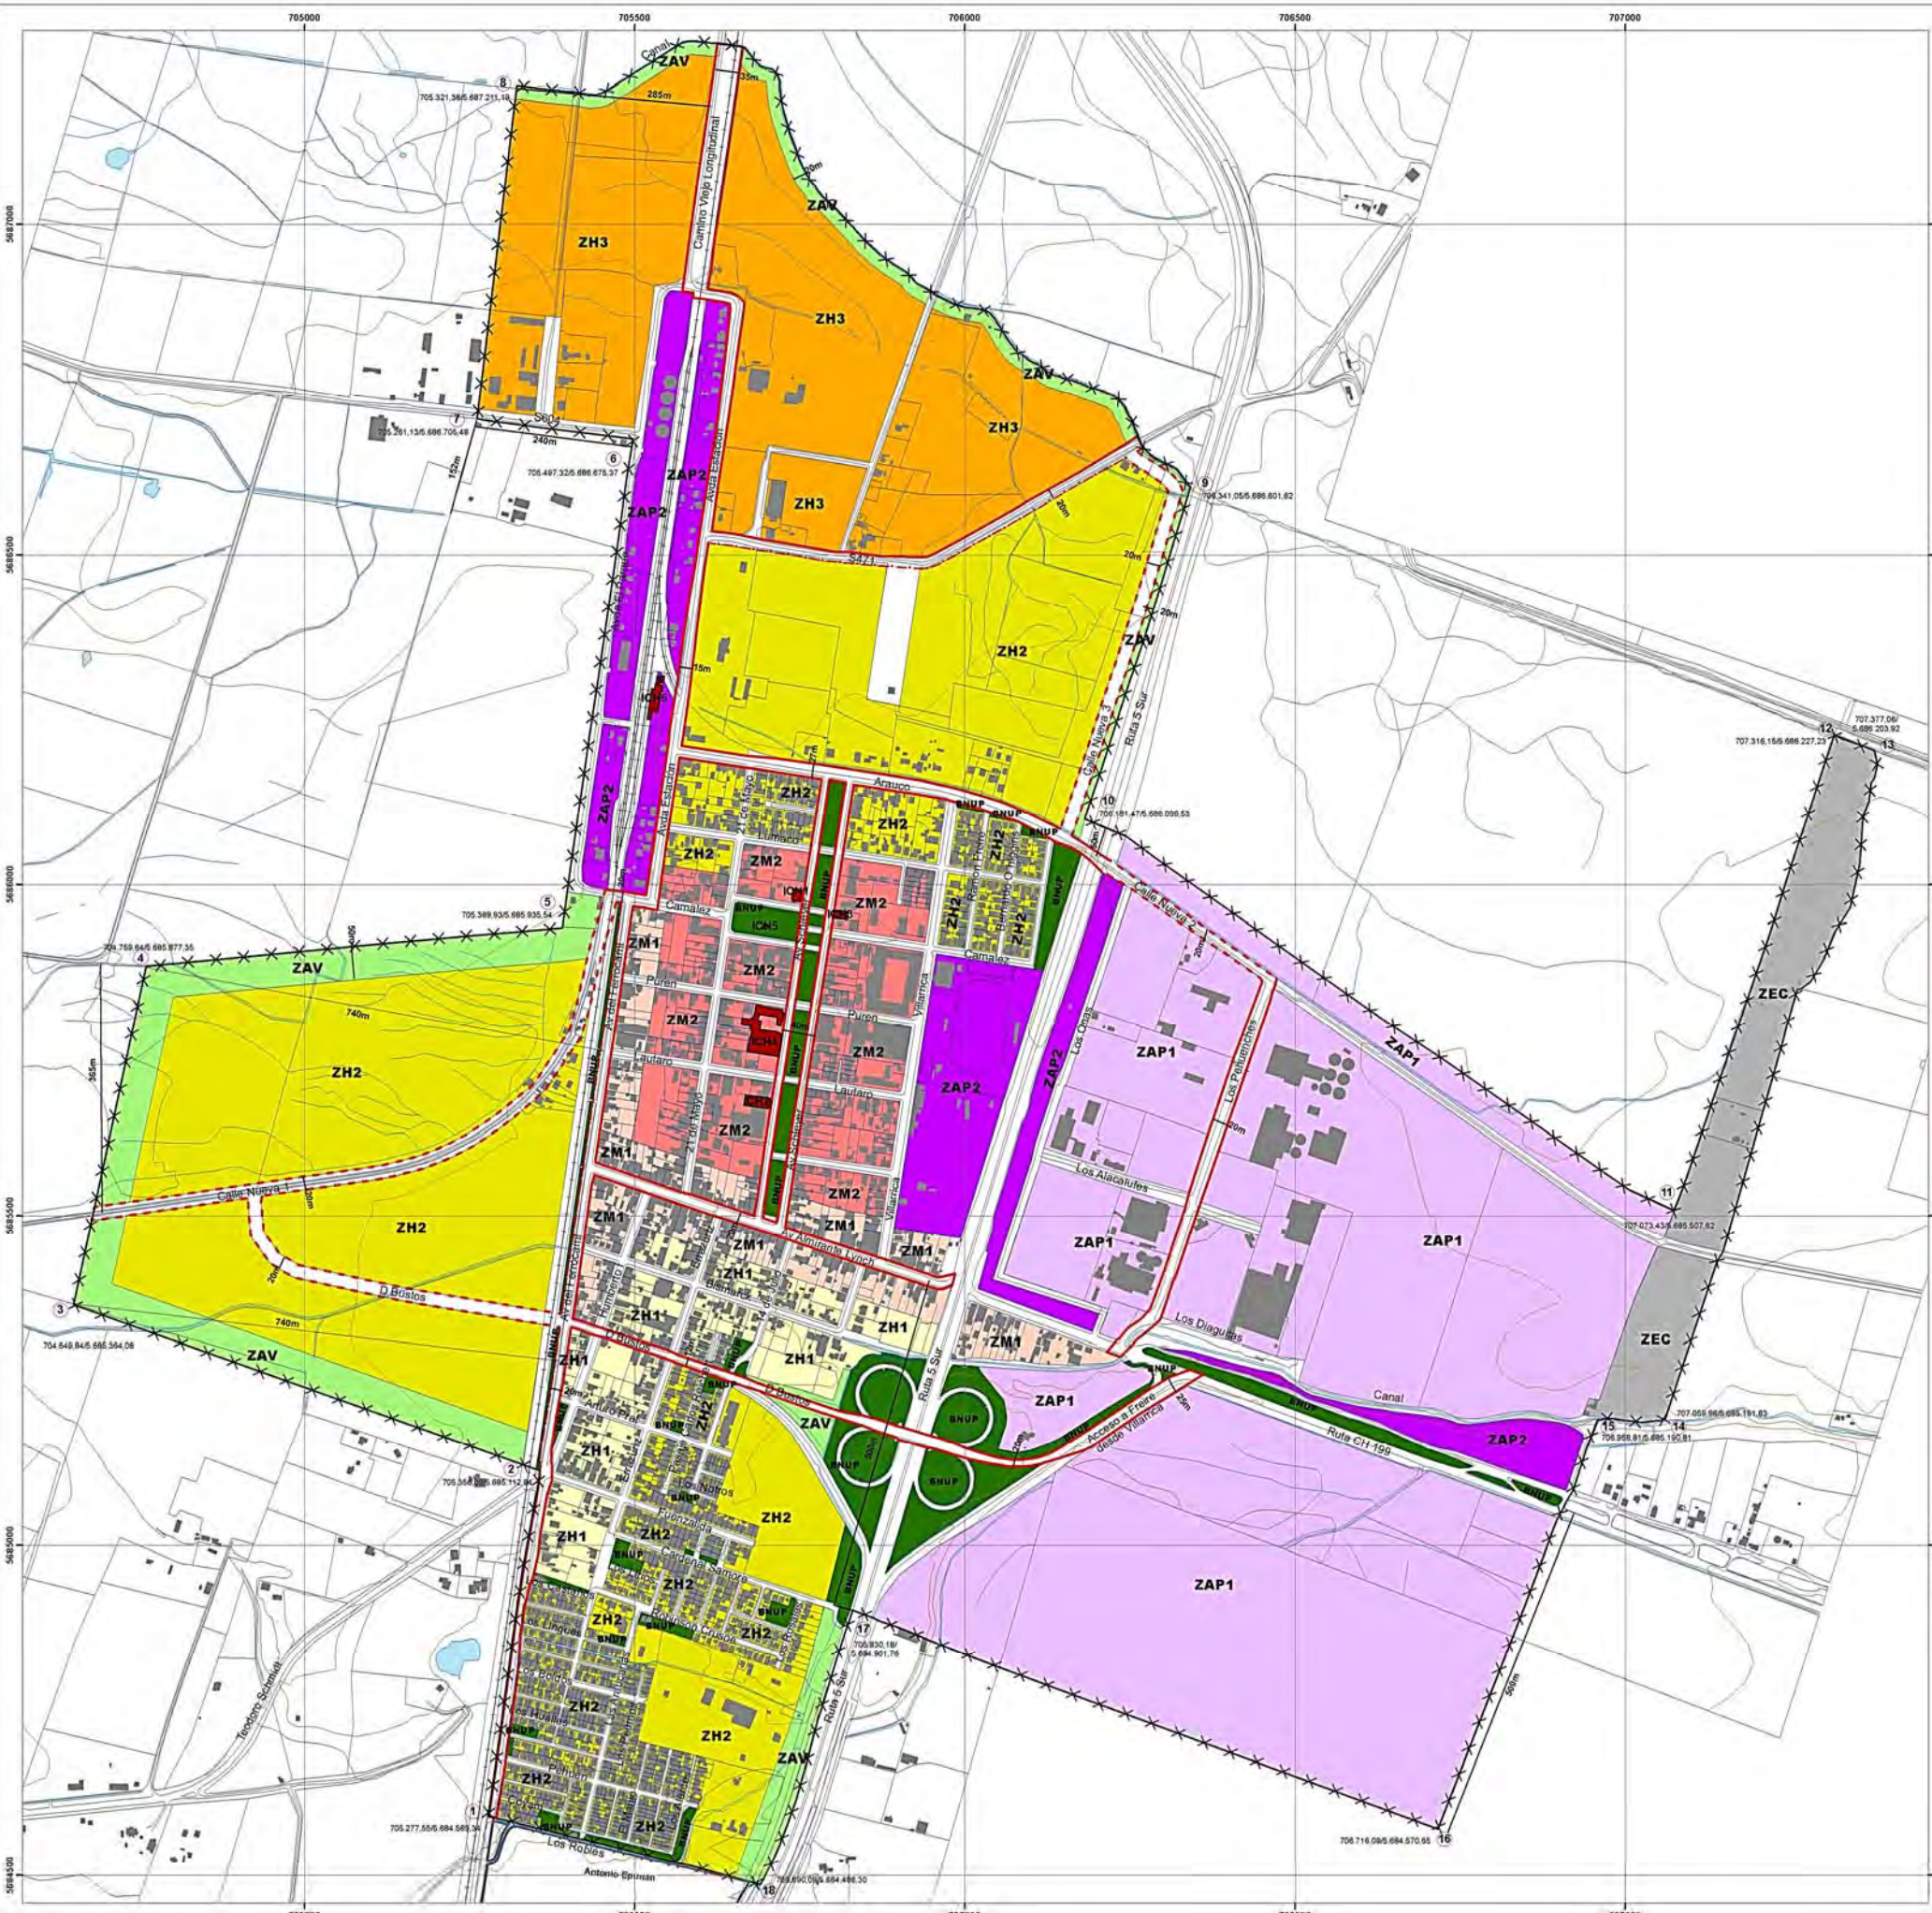

Simbología

- Base**
- Cursos de Agua
 - Cuerpos de Agua
 - Curvas de Nivel Índice
 - Límite Predial
 - Edificación
 - Comunidades Indígenas
 - BNUP
- Infraestructura Vial**
- Vialidad
 - Línea Ferrea
- Proyecto PRC**
- Límite Urbano Proyecto
 - ① Punto descripción Límite Proyecto
 - Cotas límites
- Vialidad Estructurante**
- Existente
 - - - Propuesta
 - - - Ensanche
 - Cota vías proyectadas

Zonificación Proyecto

- ZAV - Zona Area Verde
- ZAP1 - Zona Actividad Productiva sin Impacto
- ZAP2 - Zona Actividad Productiva de Impacto
- ZEC - Zona Exclusiva Cementerio
- ZH1 - Zona Habitacional en Baja Altura
- ZH2 - Zona Habitacional Densidad Media
- ZH3 - Zona Habitacional Baja Densidad
- ZM1 - Zona Mixta Alta Intensidad
- ZM2 - Zona Mixta Intensidad Media
- Inmueble de Conservación Histórica
- ICH1, Casa Desarrollo Comunitario
- ICH2, Iglesia Parroquial San Sebastián de Freire.
- ICH3, Estación de Bomberos Freire
- ICH4, Escuela N° 580 Juan Seguel y Escuela Santa Ana
- ICH5, Pérgola Plaza
- ICH6, Ex Estación de FFCC Freire

APROBACION MUNICIPAL

SE CERTIFICA QUE EL PRESENTE PLAN REGULADOR COMUNA DE FREIRE, LOCALIDAD DE FREIRE HA SIDO APROBADO SEGUN ACUERDO N° _____ DE LA SESION DE FECHA _____ DE LA MUNICIPALIDAD DE FREIRE

CONCEJO MUNICIPAL SERPLAC

ALCALDE SECRETARIO MUNICIPAL

ARCHIVO EN EL CONSERVADOR DE BIENES RAICES DE _____ BAJO EL N° _____ DEL AÑO _____

APROBACION CONSEJO REGIONAL

ACUERDO DE CONSEJO REGIONAL EN LA SESION N° _____ DE FECHA _____ GOBIERNO REGIONAL DE LA ARAUCANIA

SECRETARIO EJECUTIVO CORE-MINISTRO DE FE

PROMULGACION DEL EJECUTIVO DEL GOBIERNO REGIONAL POR RESOLUCION N° _____ DE LA FECHA _____

SECRETARIO EJECUTIVO CORE

EVALUACION SECRETARIA REGIONAL MINISTERIO DE VIVIENDA Y URBANISMO REGION DE LA ARAUCANIA

INFORME TECNICO FAVORABLE N° _____ DE FECHA _____

ARQUITECTO INFORMANTE ARQUITECTO JEFE DDU

SECRETARIO REGIONAL MINISTERIAL REGION DE LA ARAUCANIA

Fuente Cartografica

Ciren, Siream MINVU IX Región, Gore IX Región, I. Municipalidad de Freire IGM, SURPLAN LTDA.

Datos Geodesicos
Proyección UTM
Datum WGS84
Huso 18

Contenido

PLANO AREA URBANA FREIRE

Escala
Escala 1:5.000

Norte Fecha PRC
N Mayo 2014

PROFESIONAL QUE REALIZO ESTUDIO



**ACTUALIZACION PLAN REGULADOR
COMUNAL DE FREIRE**
PROYECTO
LOCALIDAD QUEPE

Simbología

- Base**
- Cursos de Agua
 - Cuerpos de Agua
 - Curvas de Nivel Índice
 - Limite Predial
 - Edificación
 - Comunidades Indígenas
 - BNUP
- Infraestructura Vial**
- Vialidad
 - Línea Ferrea
- Proyecto PRC**
- ⊗ Limite Urbano Proyecto
 - ① Punto descripción Limite Proyecto
 - Cotas límites
- Vialidad Estructurante**
- Existente
 - - - Propuesta
 - - - Ensanche
 - Cota Vías Propyectadas
- Áreas de Riesgo**
- ⊗ AR1 - Área de Riesgo Potencialmente Inundable por Anegamiento
- Zonificación**
- ZAV - Zona Área Verde
 - ZAP1 - Zona Actividad Productiva sin Impacto
 - ZAP2 - Zona Actividad Productiva de Impacto
 - ZH1 - Zona Habitacional en Baja Altura
 - ZH2 - Zona Habitacional en Densidad Media

APROBACION MUNICIPAL

SE CERTIFICA QUE EL PRESENTE PLAN REGULADOR COMUNA DE FREIRE, LOCALIDAD DE QUEPE, HA SIDO APROBADO SEGUN ACUERDO N° _____ DE LA SESION DE FECHA _____ DE LA MUNICIPALIDAD DE FREIRE

_____ CONCEJO MUNICIPAL	_____ SERPLAC
_____ ALCALDE	_____ SECRETARIO MUNICIPAL

ARCHIVO EN EL CONSERVADOR DE BIENES RAICES DE BAJO EL N° _____ DEL AÑO _____

APROBACION CONSEJO REGIONAL

ACUERDO DE CONSEJO REGIONAL EN LA SESION N° _____ DE FECHA _____ GOBIERNO REGIONAL DE LA ARAUCANIA

SECRETARIO EJECUTIVO CORE- MINISTRO DE FE

PROMULGACION DEL EJECUTIVO DEL GOBIERNO REGIONAL POR RESOLUCION N° _____ DE LA FECHA _____

SECRETARIO EJECUTIVO CORE

**EVALUACION SECRETARIA REGIONAL
MINISTERIO DE VIVIENDA Y URBANISMO
REGION DE LA ARAUCANIA**

INFORME TECNICO FAVORABLE N° _____ DE FECHA _____

_____ ARQUITECTO INFORMANTE	_____ ARQUITECTO JEFE DDU
--------------------------------	------------------------------

SECRETARIO REGIONAL MINISTERIAL
REGION DE LA ARAUCANIA

Fuente Cartografica

Ciren,
Seremi MINVU IX Región,
Gore IX Región,
I. Municipalidad de Freire
IGM,
SURPLAN LTDA.


Datos Geodesicos

Proyección UTM
Datum WGS84
Huso 18

Contenido

**PLANO AREA URBANA
QUEPE**

Escala

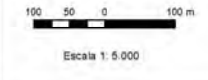

Norte



Fecha

Mayo 2014

PRC

PROFESIONAL QUE
REALIZO ESTUDIO



**ACTUALIZACION PLAN REGULADOR
COMUNAL DE FREIRE**

PROYECTO

LOCALIDAD RADAL

- Simbología**
- Base**
- Cursos de Agua
 - Cuerpos de Agua
 - Curvas de Nivel Índice
 - Límite Predial
 - Edificación
 - Comunidades Indígenas
 - BNUP
- Infraestructura Vial**
- Vialidad
- Proyecto PRC**
- ⊗ Límite Urbano Proyecto
 - ① Punto descripción Límite Proyecto
 - Cotas límites
- Vialidad Proyecto**
- - - Ensanche
 - Existente
 - Cota Vías Projectadas
- Zonificación Proyecto**
- ZAV - Zona Area Verde
 - ZH2 - Zona Habitacional en Densidad Media
 - ZM2 - Zona Mixta Intensidad Media

APROBACION MUNICIPAL

SE CERTIFICA QUE EL PRESENTE PLAN REGULADOR COMUNA DE FREIRE LOCALIDAD DE RADAL HA SIDO APROBADO SEGUN ACUERDO N° _____ DE LA SESION DE FECHA _____ DE LA MUNICIPALIDAD DE FREIRE

CONCEJO MUNICIPAL SERPLAC

ALCALDE SECRETARIO MUNICIPAL

ARCHIVO EN EL CONSERVADOR DE BIENES RAICES DE BAJO EL N° _____ DEL AÑO _____

APROBACION CONSEJO REGIONAL

ACUERDO DE CONSEJO REGIONAL EN LA SESION N° _____ DE FECHA _____ GOBIERNO REGIONAL DE LA ARAUCANIA

SECRETARIO EJECUTIVO CORE- MINISTRO DE FE

PROMULGACION DEL EJECUTIVO DEL GOBIERNO REGIONAL POR RESOLUCION N° _____ DE LA FECHA _____

SECRETARIO EJECUTIVO CORE

**EVALUACION SECRETARIA REGIONAL
MINISTERIO DE VIVIENDA Y URBANISMO
REGION DE LA ARAUCANIA**

INFORME TECNICO FAVORABLE N° _____ DE FECHA _____

ARQUITECTO INFORMANTE ARQUITECTO JEFE DDU

SECRETARIO REGIONAL MINISTERIAL
REGION DE LA ARAUCANIA

Fuente Cartográfica C-141, Seremi MINVU IX Región, Gore IX Región, I. Municipalidad de Freire IGN, SURPLAN LTDA	Contenido PLANO AREA URBANA RADAL
Datos Geodesicos Proyección UTM Datum WGS84 Huso 18	Escala Escala 1: 5.000

Norte N	Fecha Mayo 2014	PRC
-------------------	---------------------------	------------

PROFESIONAL QUE REALIZO ESTUDIO