

MUNICIPALIDAD DE HUECHURABA
REGION METROPOLITANA

MODIFICACIÓN PLAN REGULADOR COMUNAL DE HUECHURABA
"MPRCH-8, MODIFICA NORMATIVA DE USO DE SUELO Y DE EDIFICACIÓN EN SECTOR PUNTA MOCHA Y LOTEO INDUSTRIAL EL PARRONAL.

CUADRO DE UBICACIÓN

ZONIFICACIÓN

ZONAS DE EQUIPAMIENTO Y MIXTAS:

- ZC1 Equipamiento (Centro Comunal)
- ZC2 Equipamiento (Centro Pedro Fontova)
- ZC3 Residencial Mixto (Santa Elena - El Salto)
- ZC4.1 Equipamiento (Ciudad Empresarial)
- ZC4.2 Equipamiento (Ciudad Empresarial)

ZONAS ESPECIALES:

- ZE1 Cementerios Parque
- ZE2 Parque Bordo del Canal El Carmen
- ZE3 Equipamiento Intercomunal
- ZE4 Zona de Equipamiento Recreacional y Deportivo
- ZE5 Parques, Cerros Islas
- ZE6 Plazas y Áreas Verdes
- ZE7 Área Verde-Parques
- ZE8 Equipamiento Deportivo Vecinal
- ZE9 Monumento Histórico
- ZE10 Equipamiento Comunitario

ZONAS INDUSTRIALES:

- ZI1 Zona Industrial Exclusiva
- ZI2 Zona Industrial Intensiva

ZONAS PREFERENTEMENTE RESIDENCIALES:

- ZH1 Residencial (Sector Antiguo)
- ZH2 Residencial (Los Libertadores)
- ZH3 Residencial (Santa Rosa de Huechuraba - Santa Clara)
- ZH4 Residencial (Rincónada)
- ZH5 Residencial (Los Almendros)
- ZH6 Residencial (El Carmen de Huechuraba)
- ZH7 Residencial (El Salto)
- ZH8 Residencial (Pie de Monte)
- ZH9 Residencial (El Almendral)

SIMBOLOGÍA

- Límite Comunal
- Límite Urbano
- Área de remoción en masa
- Límite Área de protección Aeródromo Municipal de Las Condes
- Trazado Línea de Alta Tensión y Áreas de protección
- Quebradas

PROMULGACIÓN MUNICIPAL DE LA APROBACIÓN

EL SECRETARIO MUNICIPAL Y MINISTRO DE FE QUE SUSCRIBE, CERTIFICA QUE LA APROBACIÓN DE LA PRESENTE MODIFICACIÓN AL PLAN REGULADOR DE LA COMUNA DE HUECHURABA FUE PROMULGADA POR DECRETO ALCALDICIO N° _____ DE FECHA _____ PUBLICADO EN EL DIARIO OFICIAL _____

Carlos Tapia Sieglitz
SECRETARIO MUNICIPAL

SECRETARIA MINISTERIAL METROPOLITANA - MINVU

Boris Golppi Rojas
SECRETARIO MINISTERIAL METROPOLITANO DE VIVIENDA Y URBANISMO

Fabián Kúskinen Sanhueza
JEFE DEL DEPARTAMENTO DE DESARROLLO URBANO SEREMI MINVU REGION METROPOLITANA

APROBACIÓN MUNICIPAL

EL SECRETARIO MUNICIPAL Y MINISTRO DE FE QUE SUSCRIBE, CERTIFICA QUE LA PRESENTE MODIFICACIÓN AL PLAN REGULADOR DE LA COMUNA DE HUECHURABA FUE APROBADA POR ACUERDO DEL CONCEJO COMUNAL N° _____ DE FECHA _____ Y SANCIONADO POR DECRETO ALCALDICIO N° _____ DE FECHA _____

Carlos Tapia Sieglitz
SECRETARIO MUNICIPAL

MUNICIPALIDAD DE HUECHURABA

Carlos Cuadrado Prats
ALCALDE

Raúl Bustos Berrios
ARQUITECTO ASESOR URBANISTA


Nº DE PLANO : _____

ZONIFICACION Y USO DE SUELO
MPRCH 8 - HUE 2018


Fecha
NOVIEMBRE 2018

Escala
1 : 7.500
1 : 50.000


Norte

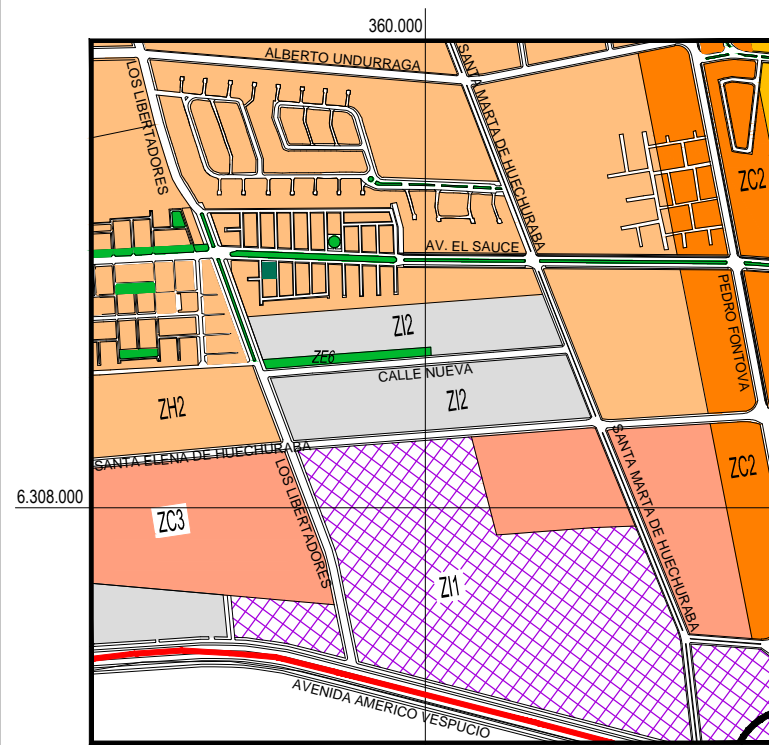


SITUACIÓN ANTERIOR
ESCALA 1 : 7.500

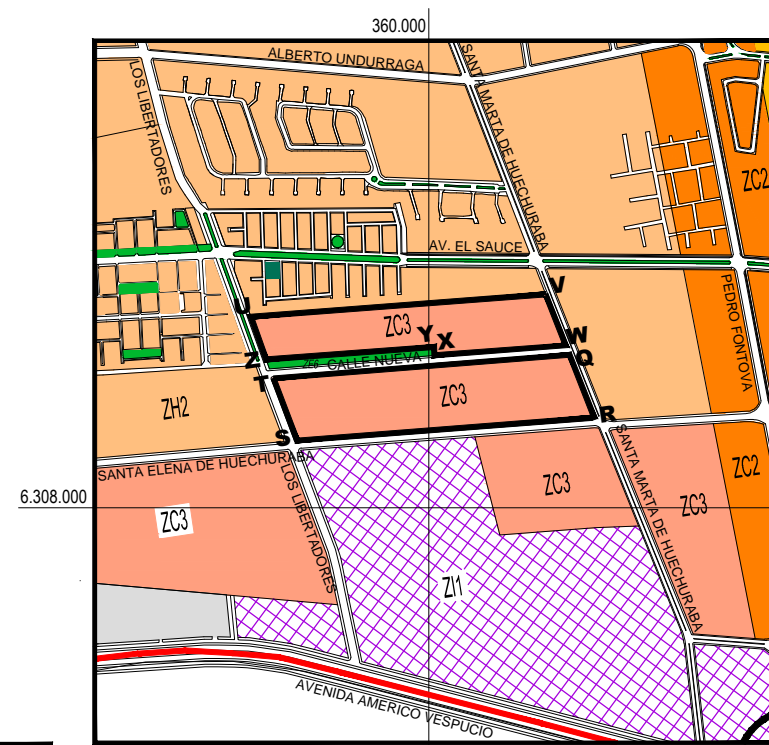


SITUACIÓN QUE SE APRUEBA
ESCALA 1 : 7.500

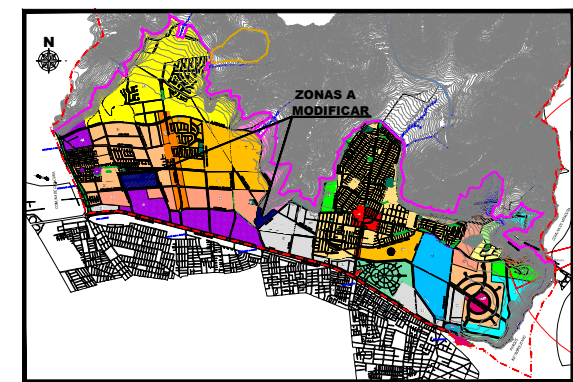

UBICACIÓN ZONAS A MODIFICAR
ESCALA 1 : 50.000

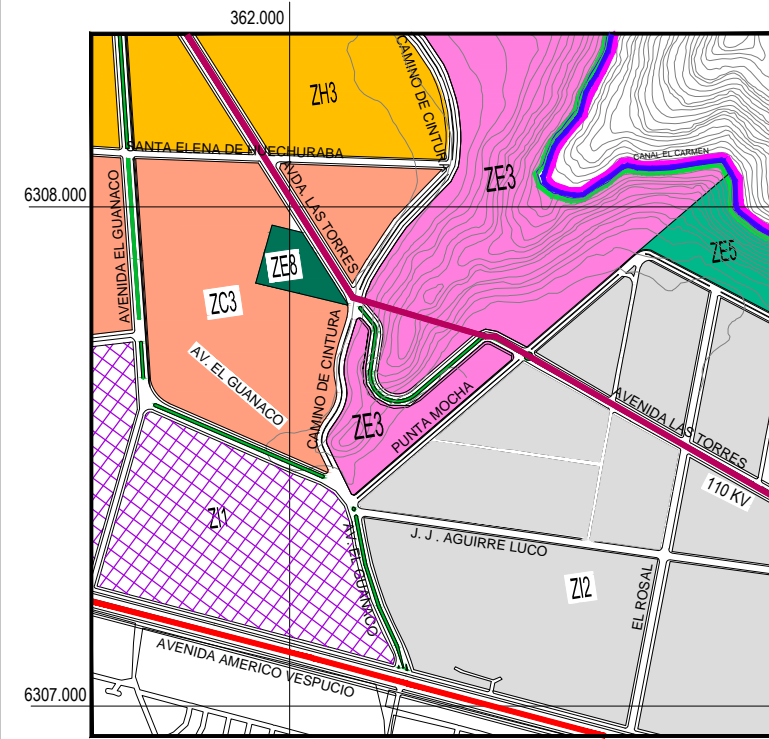

SITUACIÓN ANTERIOR
ESCALA 1 : 7.500

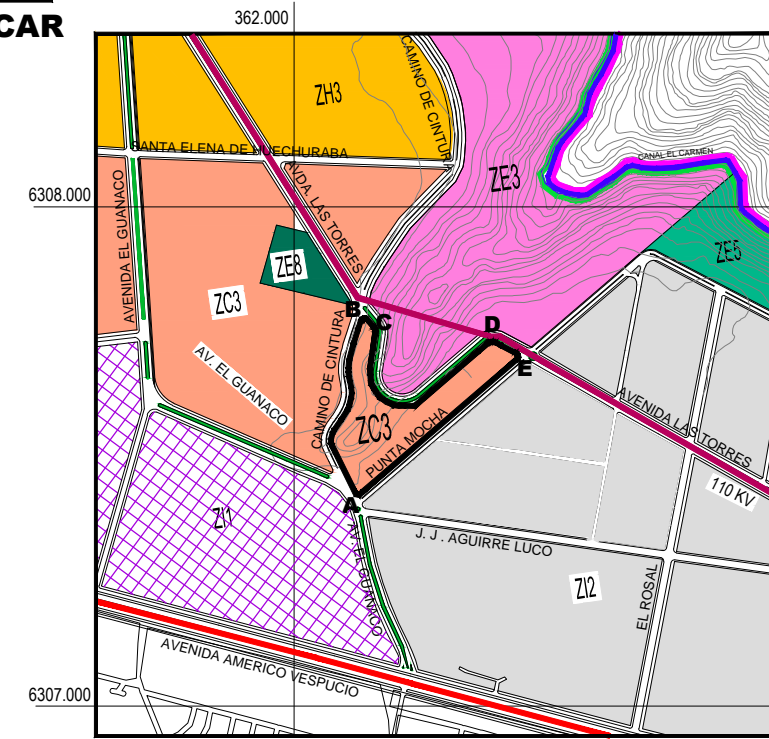

SITUACIÓN QUE SE APRUEBA
ESCALA 1 : 7.500