



# MODIFICACIÓN PLAN REGULADOR COMUNAL DE LITUECHE

## ZONIFICACIÓN

### ZONAS MIXTAS

- ZE-1 Área Central Continua y Comercial
- ZE-2 Áreas Mixtas pericentrales de equipamiento preferente
- ZE-1A Área Central Continua y Comercial
- ZE-2A Áreas Mixtas pericentrales de equipamiento preferente
- ZE-6 Área mixta de Recuperación y Reparación

### VIALIDAD

- |                |              |
|----------------|--------------|
| <b>TRONCAL</b> | <b>LOCAL</b> |
| Existente      | Existente    |
| Propuesta      | Propuesta    |

### SIMBOLOGÍA

- Vértices
- Limite Urbano
- Limite de Zona
- Áreas Verdes
- Inmueble de Conservación Histórica
- Edificaciones
- Drenaje
- Curvas de nivel c/ 2m

## ILUSTRE MUNICIPALIDAD DE LITUECHE

### APROBACIÓN MUNICIPAL

EL SECRETARIO MUNICIPAL Y MINISTRO DE FE QUE SUSCRIBE, CERTIFICA QUE LA PRESENTE MODIFICACIÓN DE PLAN REGULADOR DE LA COMUNA DE LITUECHE FUE APROBADO POR EL CONCEJO MUNICIPAL EN SESIÓN ORDINARIA N° DE FECHA MEDIANTE ACUERDO N° Y SANCIONADO POR DECRETO ALCALDICIO N° DE FECHA

ALCALDE

DIRECTOR DE OBRAS

SECRETARIO MUNICIPAL

### PROMULGACIÓN APROBACIÓN MUNICIPAL

EL SECRETARIO MUNICIPAL Y MINISTRO DE FE QUE SUSCRIBE, CERTIFICA QUE LA APROBACIÓN DE LA PRESENTE MODIFICACIÓN DEL PLAN REGULADOR DE LA COMUNA DE LITUECHE FUE PROMULGADA POR DECRETO ALCALDICIO N° DE FECHA Y PUBLICADA EN EL DIARIO OFICIAL DEL

SECRETARIO MUNICIPAL

### SECRETARIA REGIONAL MINISTERIAL DE VIVIENDA Y URBANISMO REGIÓN DE O'HIGGINS

SECRETARIO REGIONAL MINISTERIAL

JEFE UNIDAD DE DESARROLLO URBANO E INFRAESTRUCTURA

INFORME TECNICO SEREMI MINVU N°


DE FECHA

ARCHIVO CONSERVADOR DE BIENES RAICES



2021

REFERENCIA DE DATOS CARTOGRAFICOS Y GEODESICOS  
 PROYECCIÓN UNIVERSAL TRANSVERSAL DE MERCATOR, UTM HUSO 19  
 REFERENCIA DE VUELO AEROFOTOGRAFICO, ESCALA 1:8000, SAF 1999

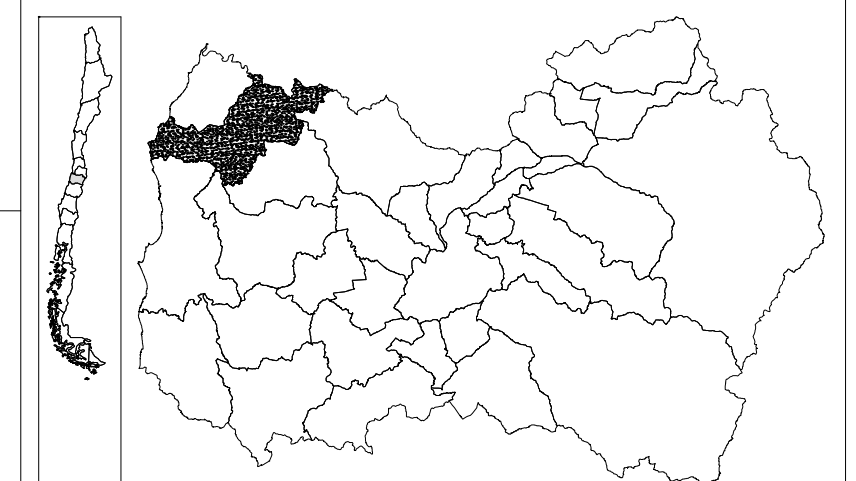

ESCALA 1



ILUSTRE MUNICIPALIDAD DE LITUECHE



PLANO MPRC-LI

