




SITUACIÓN ANTERIOR
ESCALA 1 : 7.500

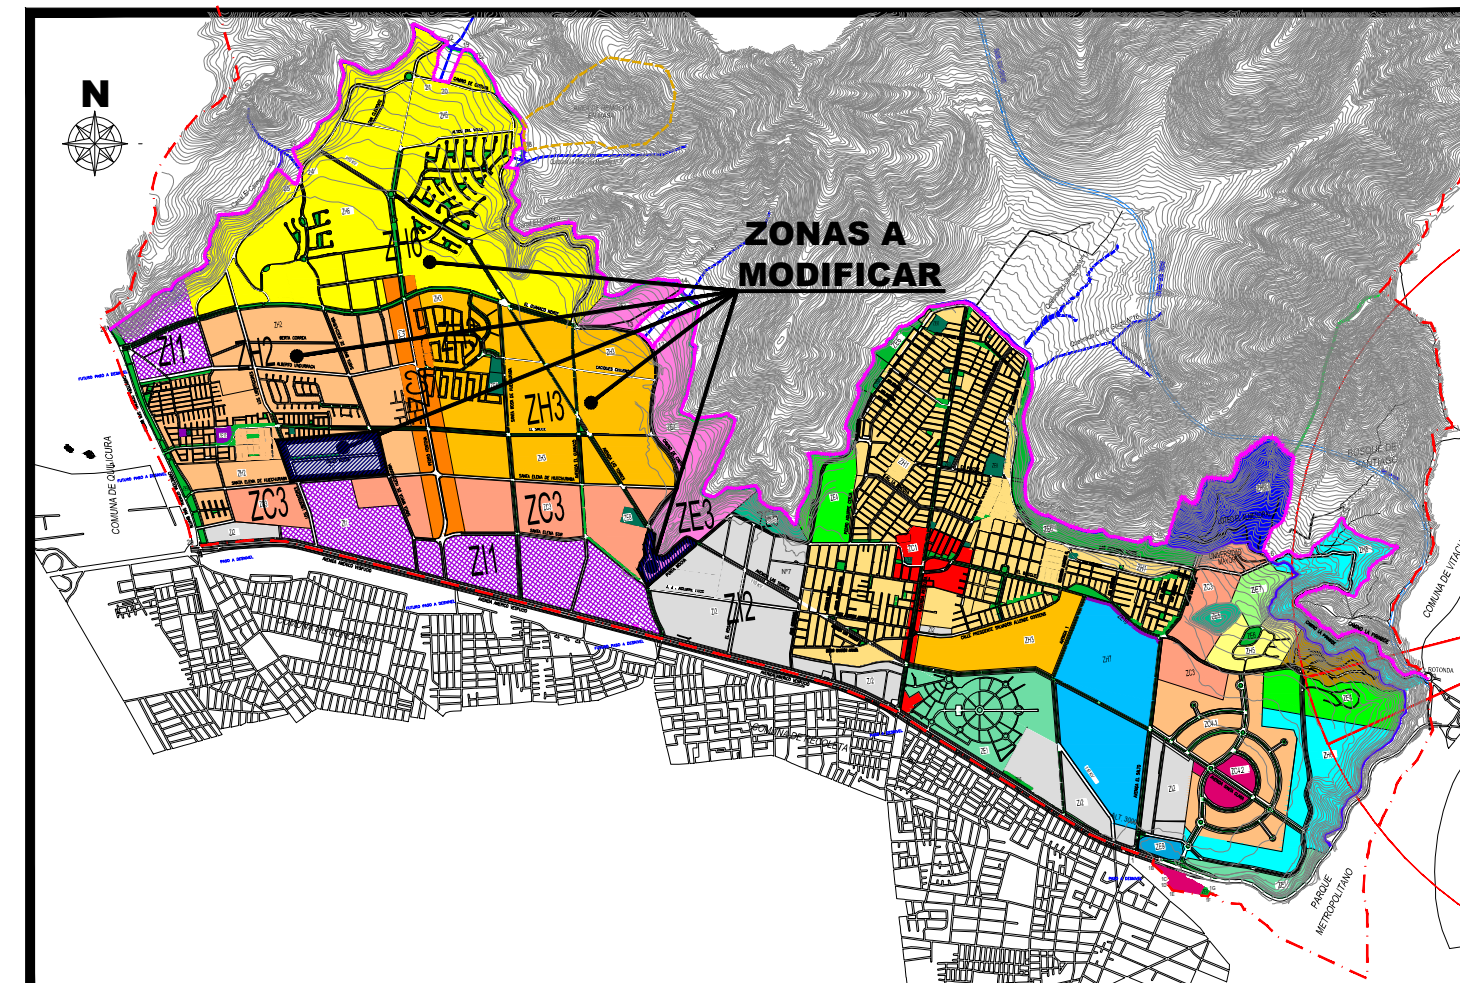


UBICACIÓN ZONAS A MODIFICAR
ESCALA 1 : 50.000

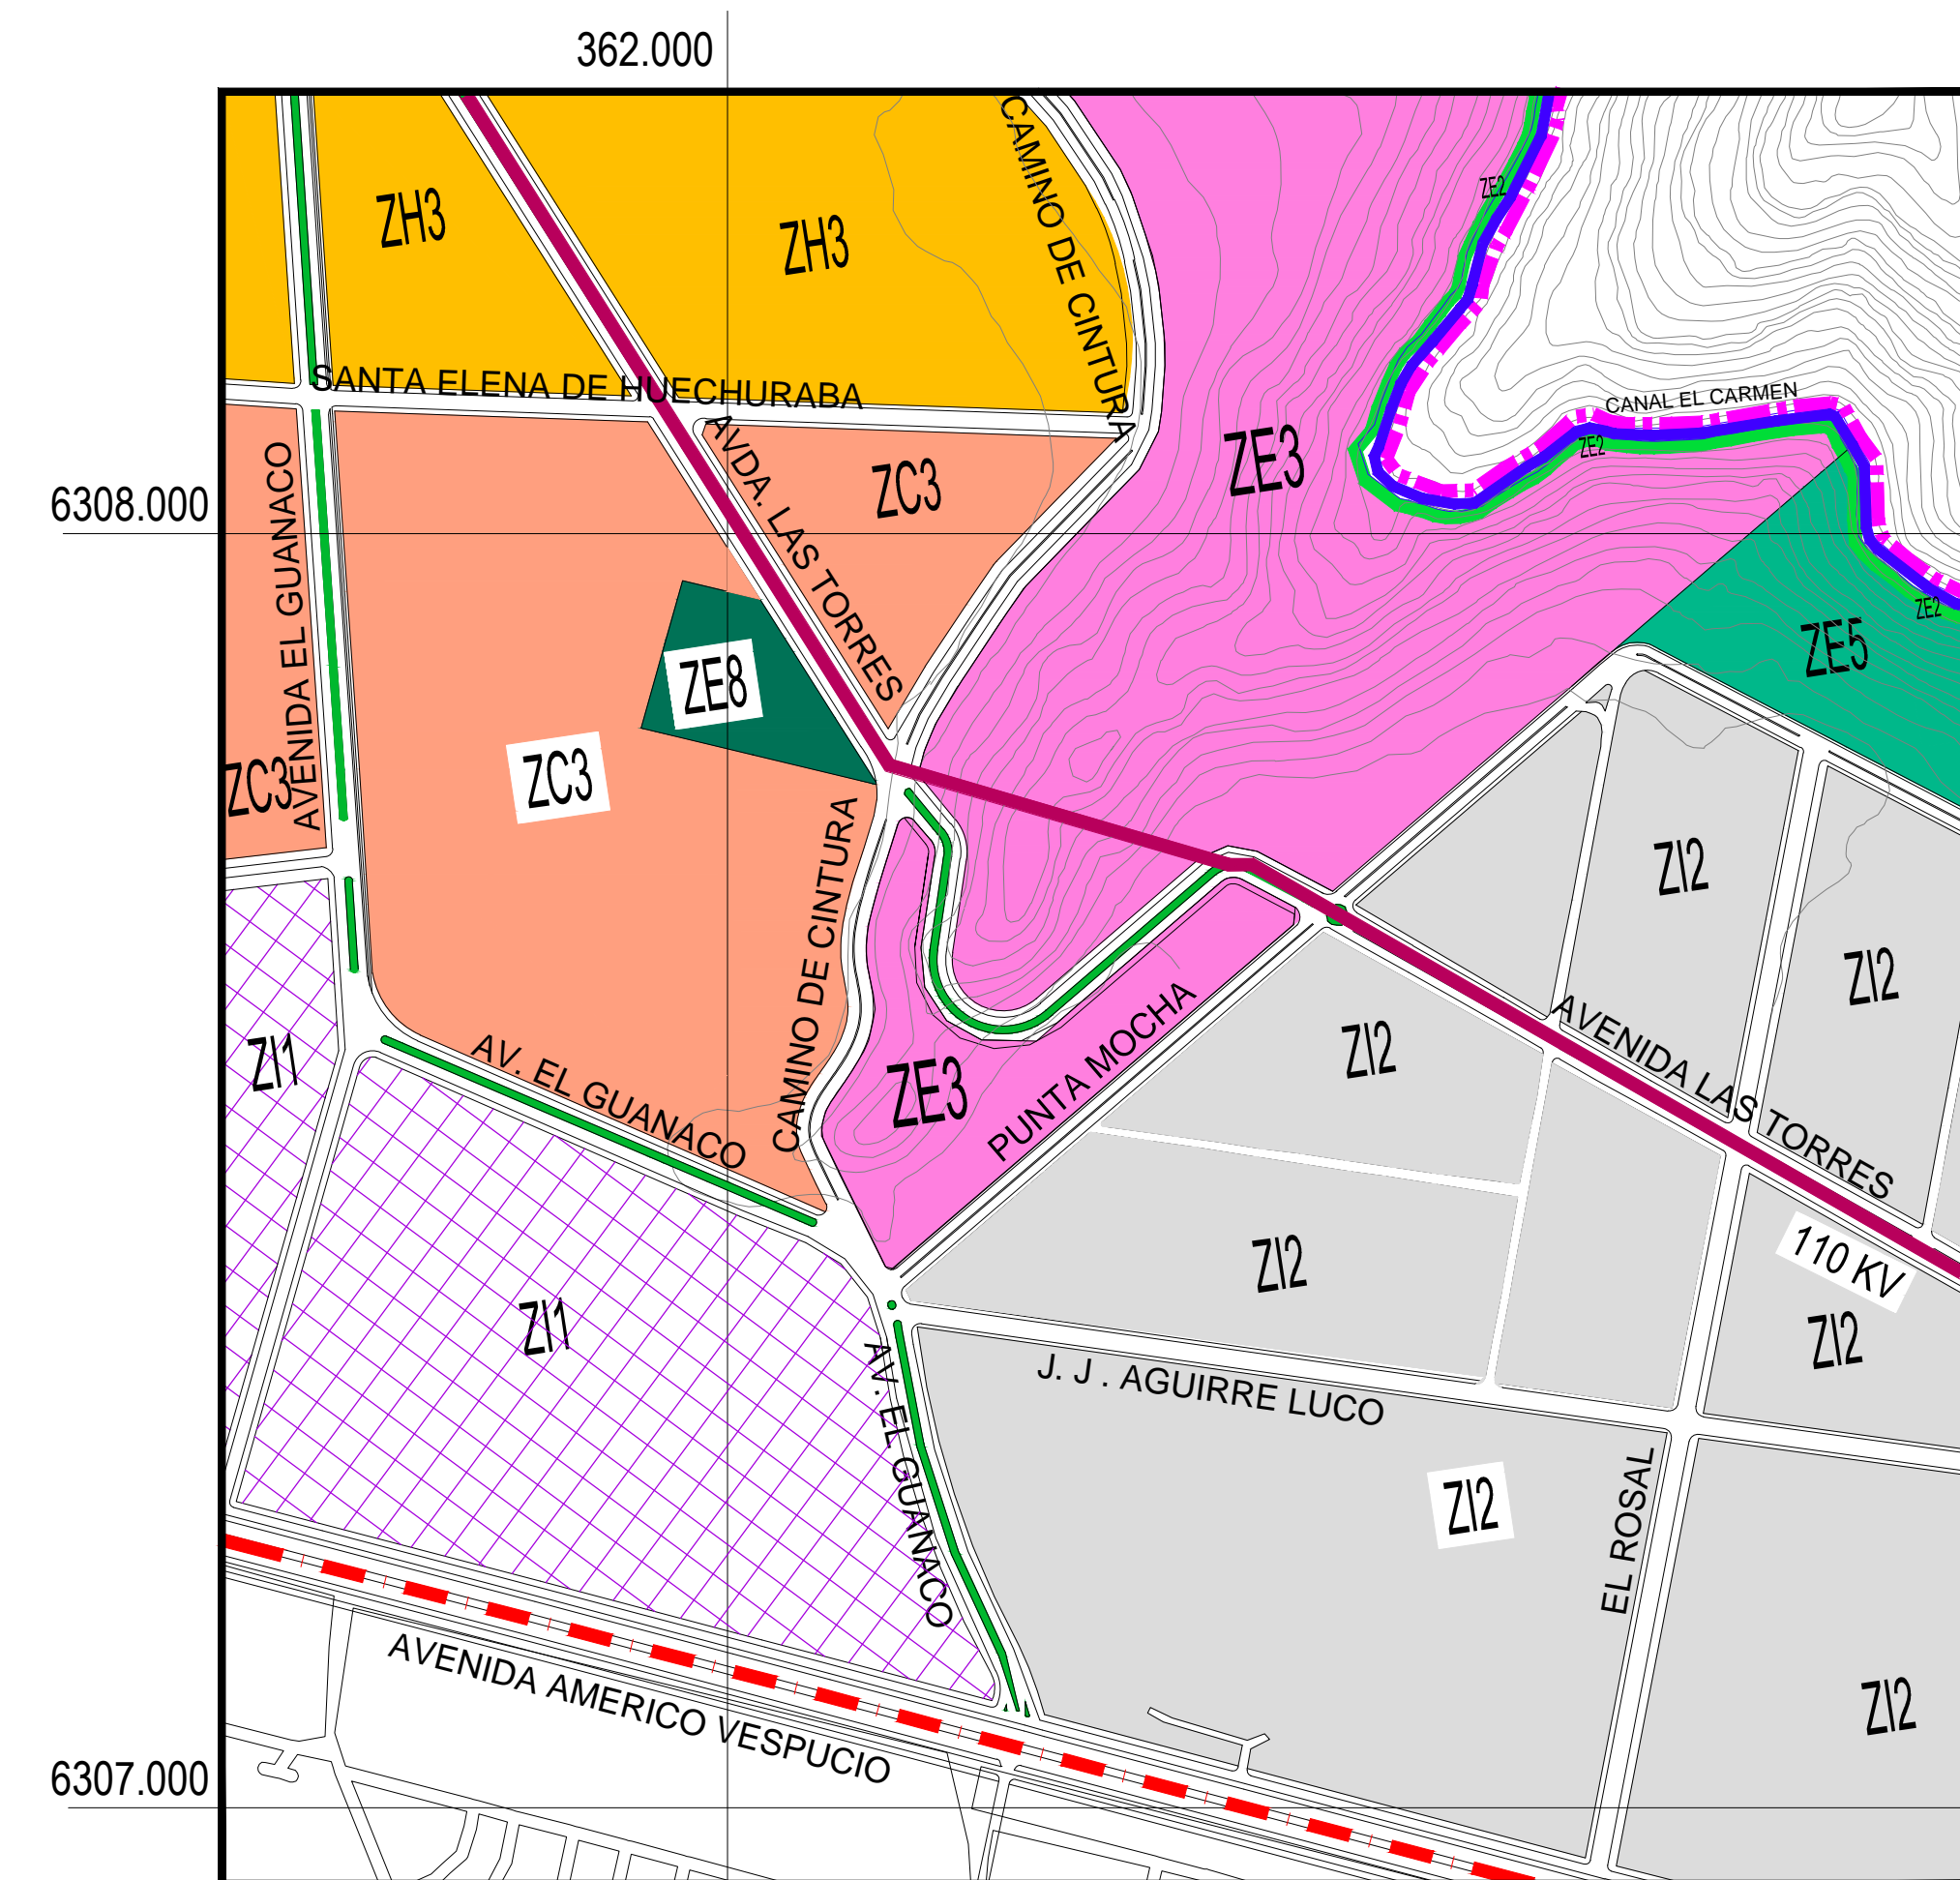


SITUACIÓN QUE SE APRUEBA
ESCALA 1 : 7.500

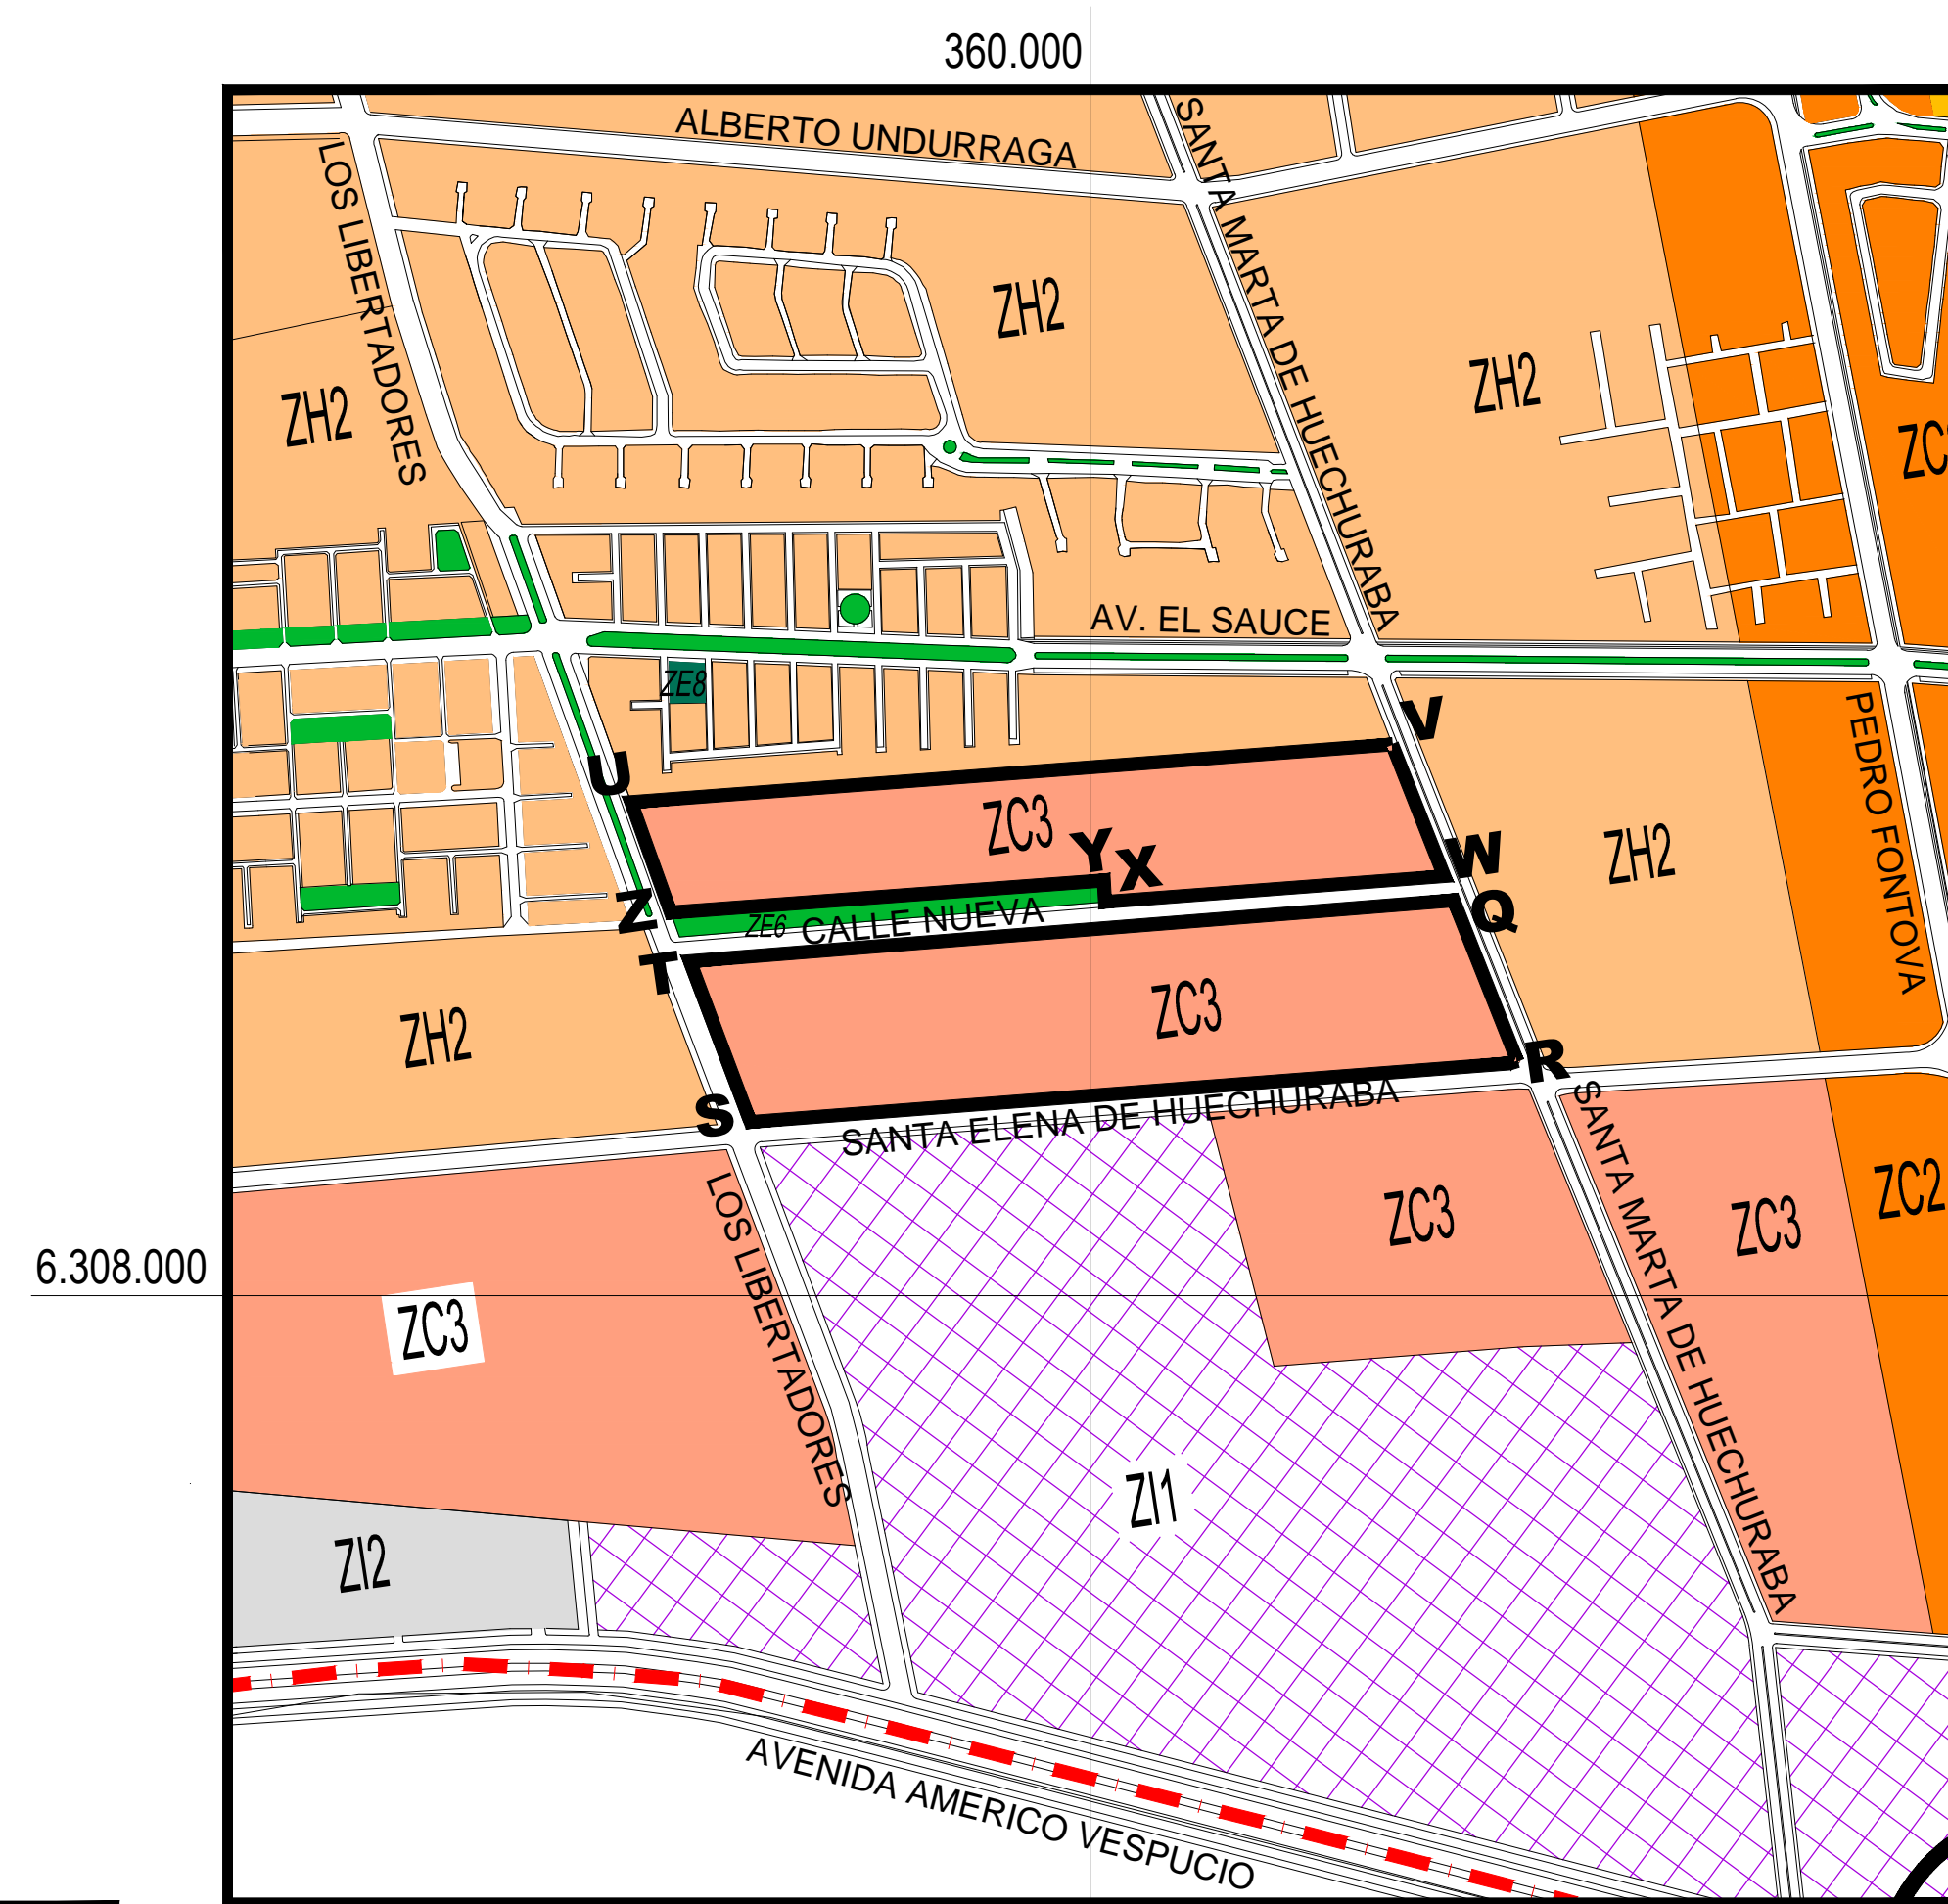

SITUACIÓN QUE SE APRUEBA
ESCALA 1 : 7.500

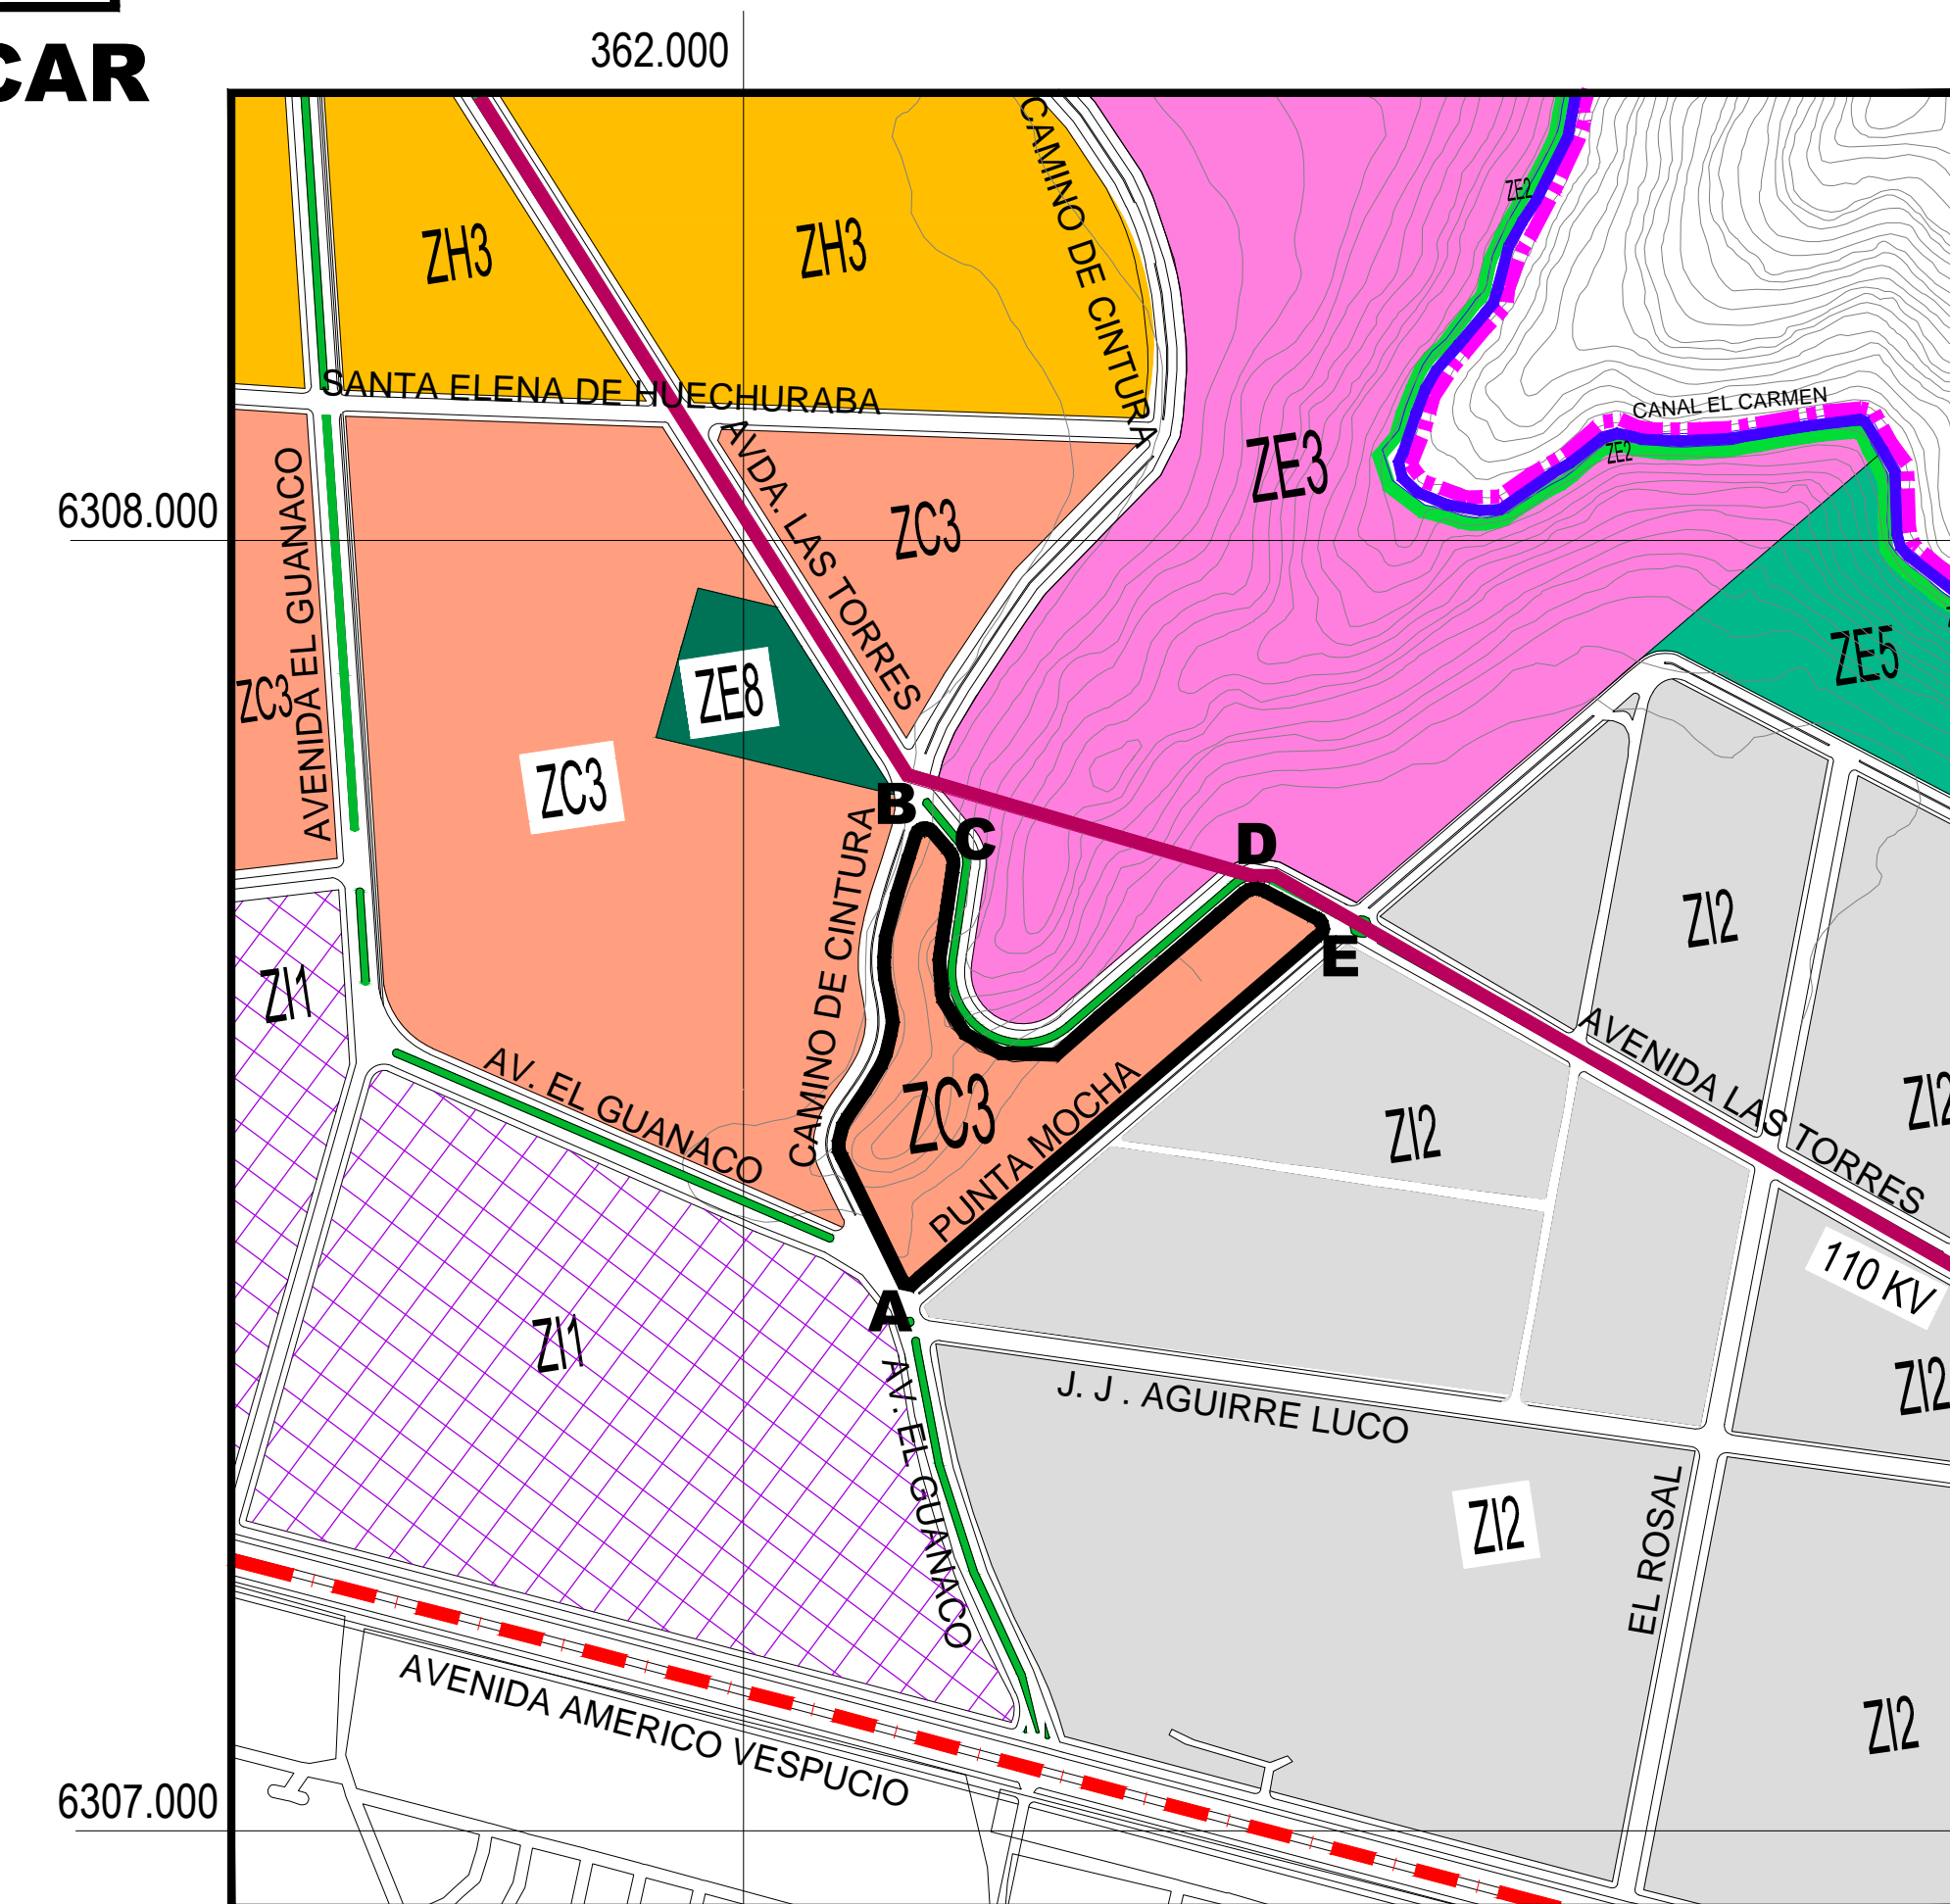

SITUACIÓN QUE SE APRUEBA
ESCALA 1 : 7.500





MUNICIPALIDAD DE HUECHURABA
REGION METROPOLITANA

MODIFICACIÓN PLAN REGULADOR COMUNAL DE HUECHURABA

"MPRCH-8, MODIFICA NORMATIVA DE USO DE SUELO Y DE EDIFICACIÓN EN SECTOR PUNTA MOCHA Y LOTEO INDUSTRIAL EL PARRONAL.

CUADRO DE UBICACIÓN

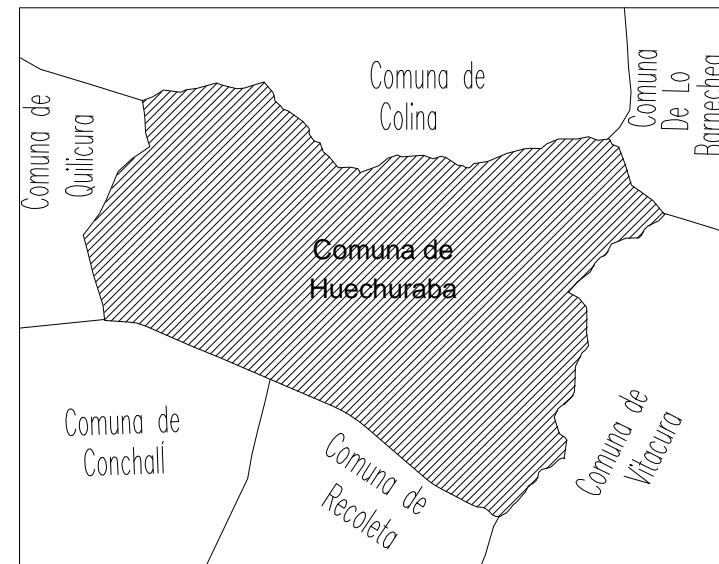
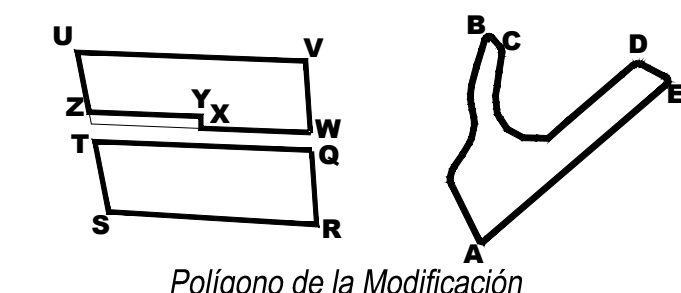
| | |
|---|---|
| <p>ZONIFICACIÓN</p> <p>ZONAS DE EQUIPAMIENTO Y MIXTAS:</p> <ul style="list-style-type: none"> ■ ZC2 Equipamiento (Centro Pedro Fontova) ■ ZC3 Residencial Mixto (Santa Elena - El Salto) <p>ZONAS INDUSTRIALES:</p> <ul style="list-style-type: none"> ■ ZI1 Zona Industrial Exclusiva ■ ZI2 Zona Industrial Inofensiva <p>ZONAS PREFERENTEMENTE RESIDENCIALES</p> <ul style="list-style-type: none"> ■ ZH2 Residencial (Los Libertadores) ■ ZH3 Residencial (Santa Rosa de Huechuraba - Santa Clara) <p>ZONAS ESPECIALES</p> <ul style="list-style-type: none"> ■ ZE2 Parque Bordo del Canal El Carmen ■ ZE3 Equipamiento Intercomunal ■ ZE5 Parques, Cerros Islas ■ ZE6 Plazas y Áreas Verdes ■ ZE8 Equipamiento Deportivo Vecinal | <p>SIMBOLOGÍA</p> <ul style="list-style-type: none"> Límite Comunal Límite Urbano Trazado Línea de Alta Tensión y fajas de protección Quebradas Curvas de nivel  <p style="text-align: center;">Polígono de la Modificación</p> |
|---|---|

PROMULGACIÓN MUNICIPAL DE LA APROBACIÓN

EL SECRETARIO MUNICIPAL Y MINISTRO DE FE QUE SUSCRIBE, CERTIFICA QUE LA APROBACIÓN DE LA PRESENTE MODIFICACIÓN AL PLAN REGULADOR DE LA COMUNA DE HUECHURABA FUE PROMULGADA POR DECRETO ALCALDICIO N° _____ DE FECHA _____ PUBLICADO EN EL DIARIO OFICIAL _____

Carlos Tapia Sieglitz
SECRETARIO MUNICIPAL


SECRETARÍA MINISTERIAL METROPOLITANA DE VIVIENDA Y URBANISMO

| | |
|------------------------------------------------------------------------------------|-------------------------------------------------------------------------------------|
| Boris Golppi Rojas SECRETARIO MINISTERIAL METROPOLITANO DE VIVIENDA Y URBANISMO | Fabián Kúsinen Sanhueza JEFE DEPARTAMENTO DE DESARROLLO URBANO E INFRAESTRUCTURA |
|------------------------------------------------------------------------------------|-------------------------------------------------------------------------------------|

APROBACIÓN MUNICIPAL

EL SECRETARIO MUNICIPAL Y MINISTRO DE FE QUE SUSCRIBE, CERTIFICA QUE LA PRESENTE MODIFICACIÓN AL PLAN REGULADOR DE LA COMUNA DE HUECHURABA FUE APROBADA POR ACUERDO DEL CONCEJO COMUNAL N° _____ DE FECHA _____ Y SANCIONADO POR DECRETO ALCALDICIO N° _____ DE FECHA _____.

Carlos Cuadrado Prats
ALCALDE
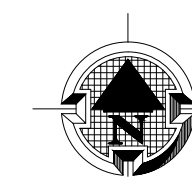
| | | |
|-------------------------------------------------------------------------------------------|---|---|
| <p>N° DE PLANO : _____</p> <p>ZONIFICACION Y USO DE SUELO</p> <p>MPRCH - 8 HUE / 2018</p> | <p style="text-align: right;">Jaime Letelier C. DIBUJANTE ARQUITECTURA</p> <p style="text-align: right;">Fecha NOVIEMBRE 2018</p> <p style="text-align: right;">Escala 1 : 7.500 1 : 50.000</p> | <p>Norte</p>  |
|-------------------------------------------------------------------------------------------|---|---|



- SIMBOLOGIA**
- Límite Comunal
 - - - Límite Urbano
 - - - Área de remoción en masa
 - Límite Área de protección Aeródromo Municipal de Las Condes
 - - - Trazado Línea de Alta Tensión y Hídrico de protección
 - Quebradas


- ZONIFICACION**
- ZONAS DE EQUIPAMIENTO Y ÁREAS:**
- Z01 Equipamiento (Centro Comunal)
 - Z02 Equipamiento (Centro Pardo Fontana)
 - Z03 Residencial Medio (Centro Elara - El Gallo)
 - Z04 Equipamiento (Centro Empresarial)
 - Z04.2 Equipamiento (Ciudad Empresarial)
- ZONAS INDUSTRIALES:**
- Z1 Zona Industrial Costanera
 - Z2 Zona Industrial Industrial
- ZONAS PREFERENTEMENTE RESIDENCIALES:**
- Z1H Residencial (Sector Antigua)
 - Z1R Residencial (Los Almendros)
 - Z2H Residencial (Sector Pisos de Huechuraba - Santa Clara)
 - Z3H Residencial (Rinconada)
 - Z4H Residencial (Los Almendros)
 - Z5H Residencial (El Carmen de Huechuraba)
 - Z6H Residencial (El Gallo)
 - Z7H Residencial (Pis de Alamo)
 - Z8H Residencial (El Almendro)
- ZONAS ESPECIALES:**
- Z91 Camaloteo Parque
 - Z92 Parque Borde del Canal El Carmen
 - Z93 Equipamiento (Centro)
 - Z94 Zona de Equipamiento (Recreacional y Deportivo)
 - Z95 Parques, Caminos, Áreas
 - Z96 Pisos y Áreas Verdes
 - Z97 Área Verde/Parque
 - Z98 Equipamiento Deportivo Veicular
 - Z99 Mejoramiento Habitacional
 - Z10 Equipamiento Comunitario


PLAN REGULADOR COMUNAL DE HUECHURABA
 PROMULGACION MUNICIPAL DE LA APROBACION

EL SECRETARIO MUNICIPAL Y MINISTRO DE F.E. DE DESARROLLO, CERTIFICA QUE LA APROBACION DEL PRESENTE PLAN REGULADOR DE LA COMUNA DE HUECHURABA FUE PROMULGADO POR DECRETO ALCALDIL DE FECHA 04/12/2000 Y SANCIONADO POR DECRETO ALCALDIL N°1066/2000 DE FECHA 05/01/2000


APROBACION MUNICIPAL
 EL SECRETARIO MUNICIPAL Y MINISTRO DE F.E. DE DESARROLLO, CERTIFICA QUE EL PRESENTE PLAN REGULADOR DE LA COMUNA DE HUECHURABA FUE APROBADO POR CONSEJO COMUNAL N° 411 DE FECHA 04/12/2000 Y SANCIONADO POR DECRETO ALCALDIL N°1066/2000 DE FECHA 05/01/2000

| | | |
|-------------------------------------------------|---------------------------------------------------------------|-------------------------------------------------------------|
| I. MUNICIPALIDAD DE HUECHURABA | | |
| Sr. Carlos Raúl Sánchez SECRETARIO MUNICIPAL | Sr. Raúl Ramírez Barrios INGENIERO AGRICOLA Y ZONIFICACION | Sr. Fernando Díaz Barrera INGENIERO CIVIL Y ZONIFICACION |
| Sr. Mario Cordero Pardo Barrios ALCALDE | Sr. Pablo Basso INGENIERO AGRICOLA Y ZONIFICACION | Sr. Fernando Díaz Barrera INGENIERO CIVIL Y ZONIFICACION |
| Sr. Carlos Raúl Sánchez SECRETARIO MUNICIPAL | Sr. Raúl Ramírez Barrios INGENIERO AGRICOLA Y ZONIFICACION | Sr. Fernando Díaz Barrera INGENIERO CIVIL Y ZONIFICACION |

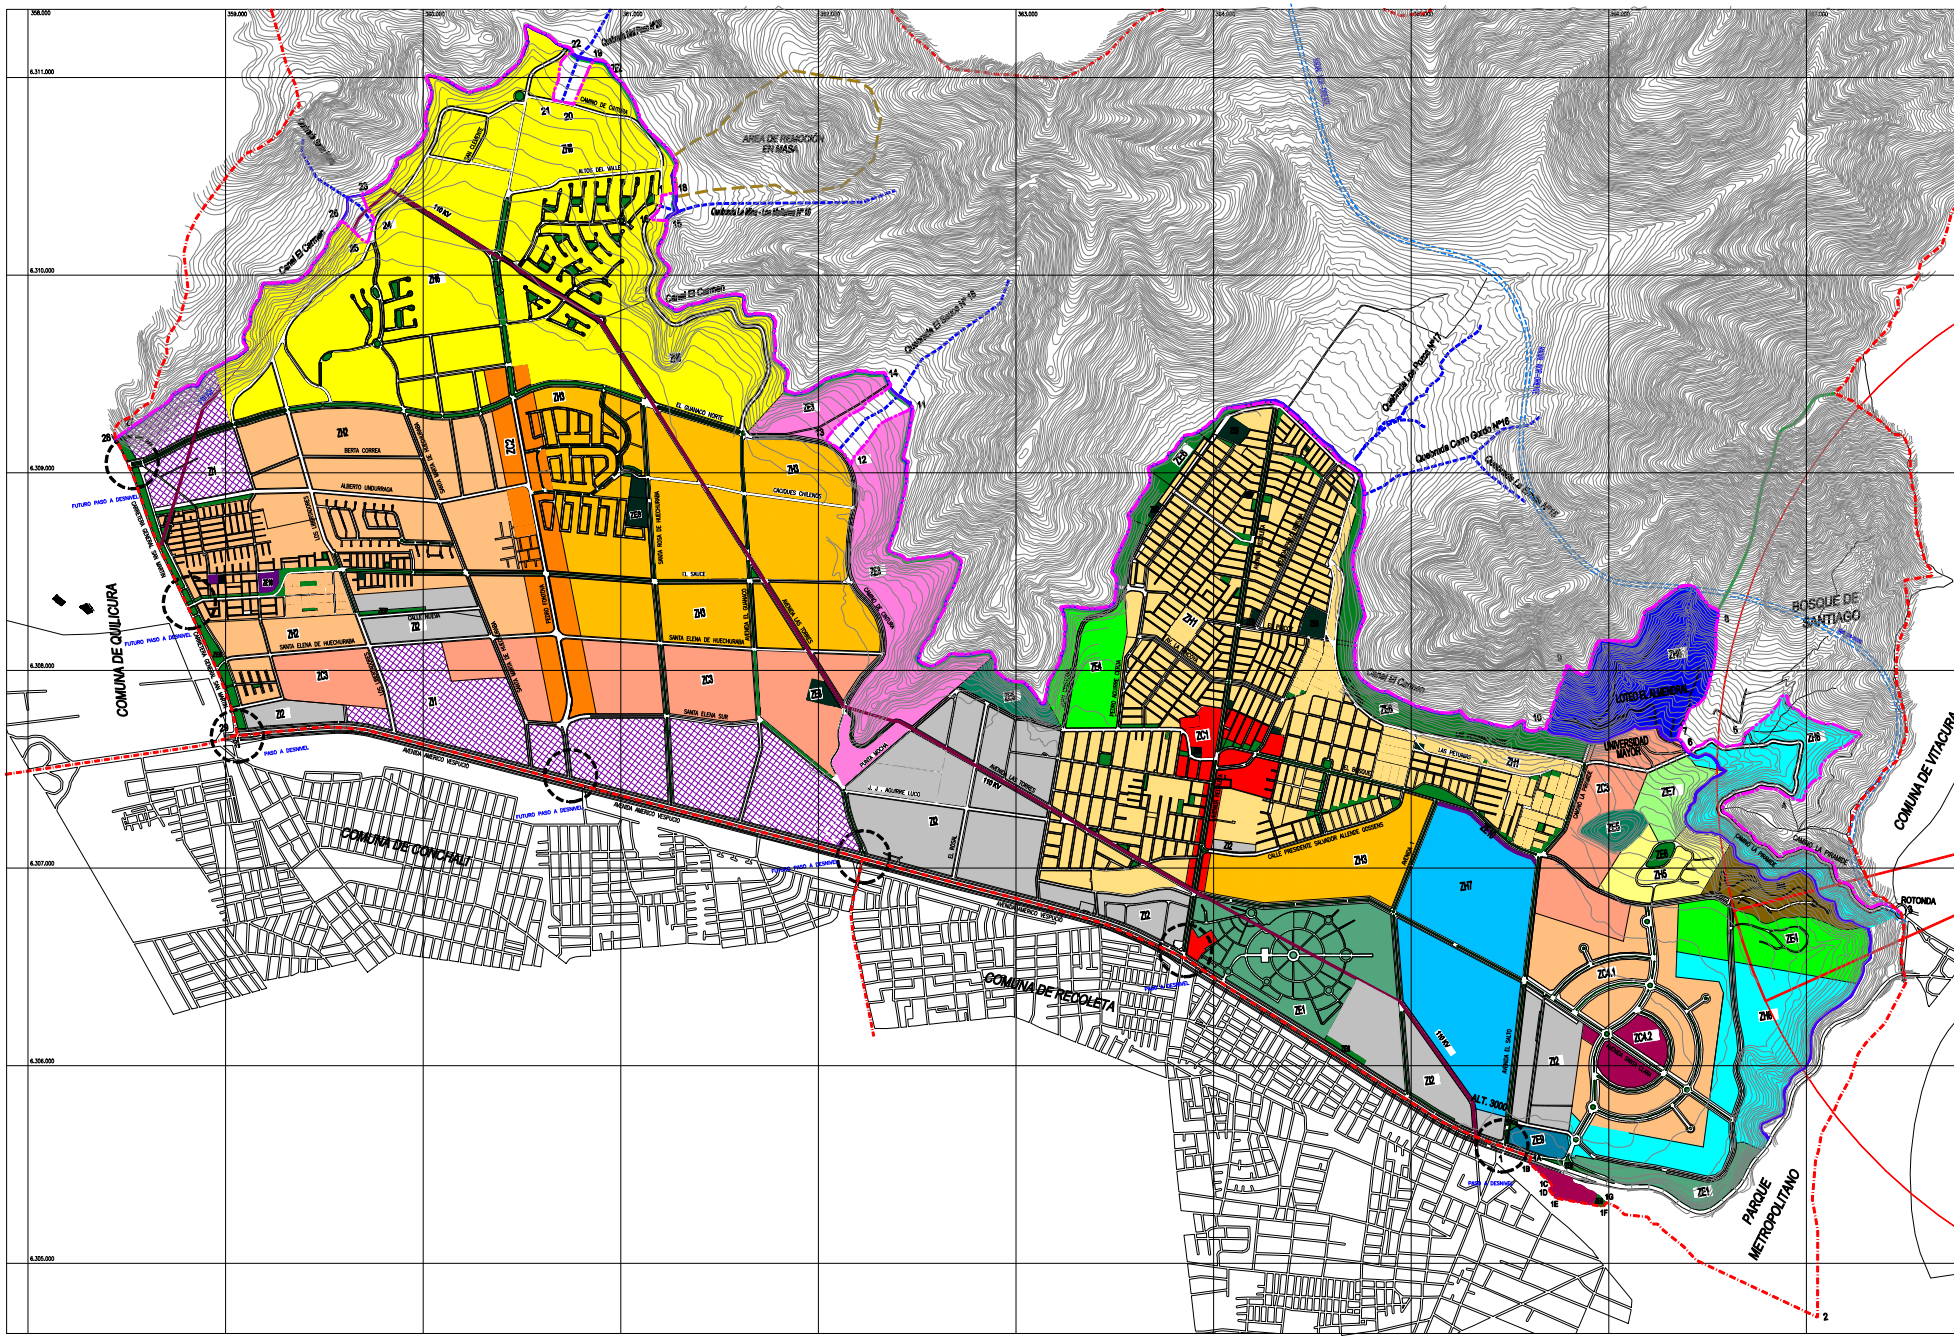

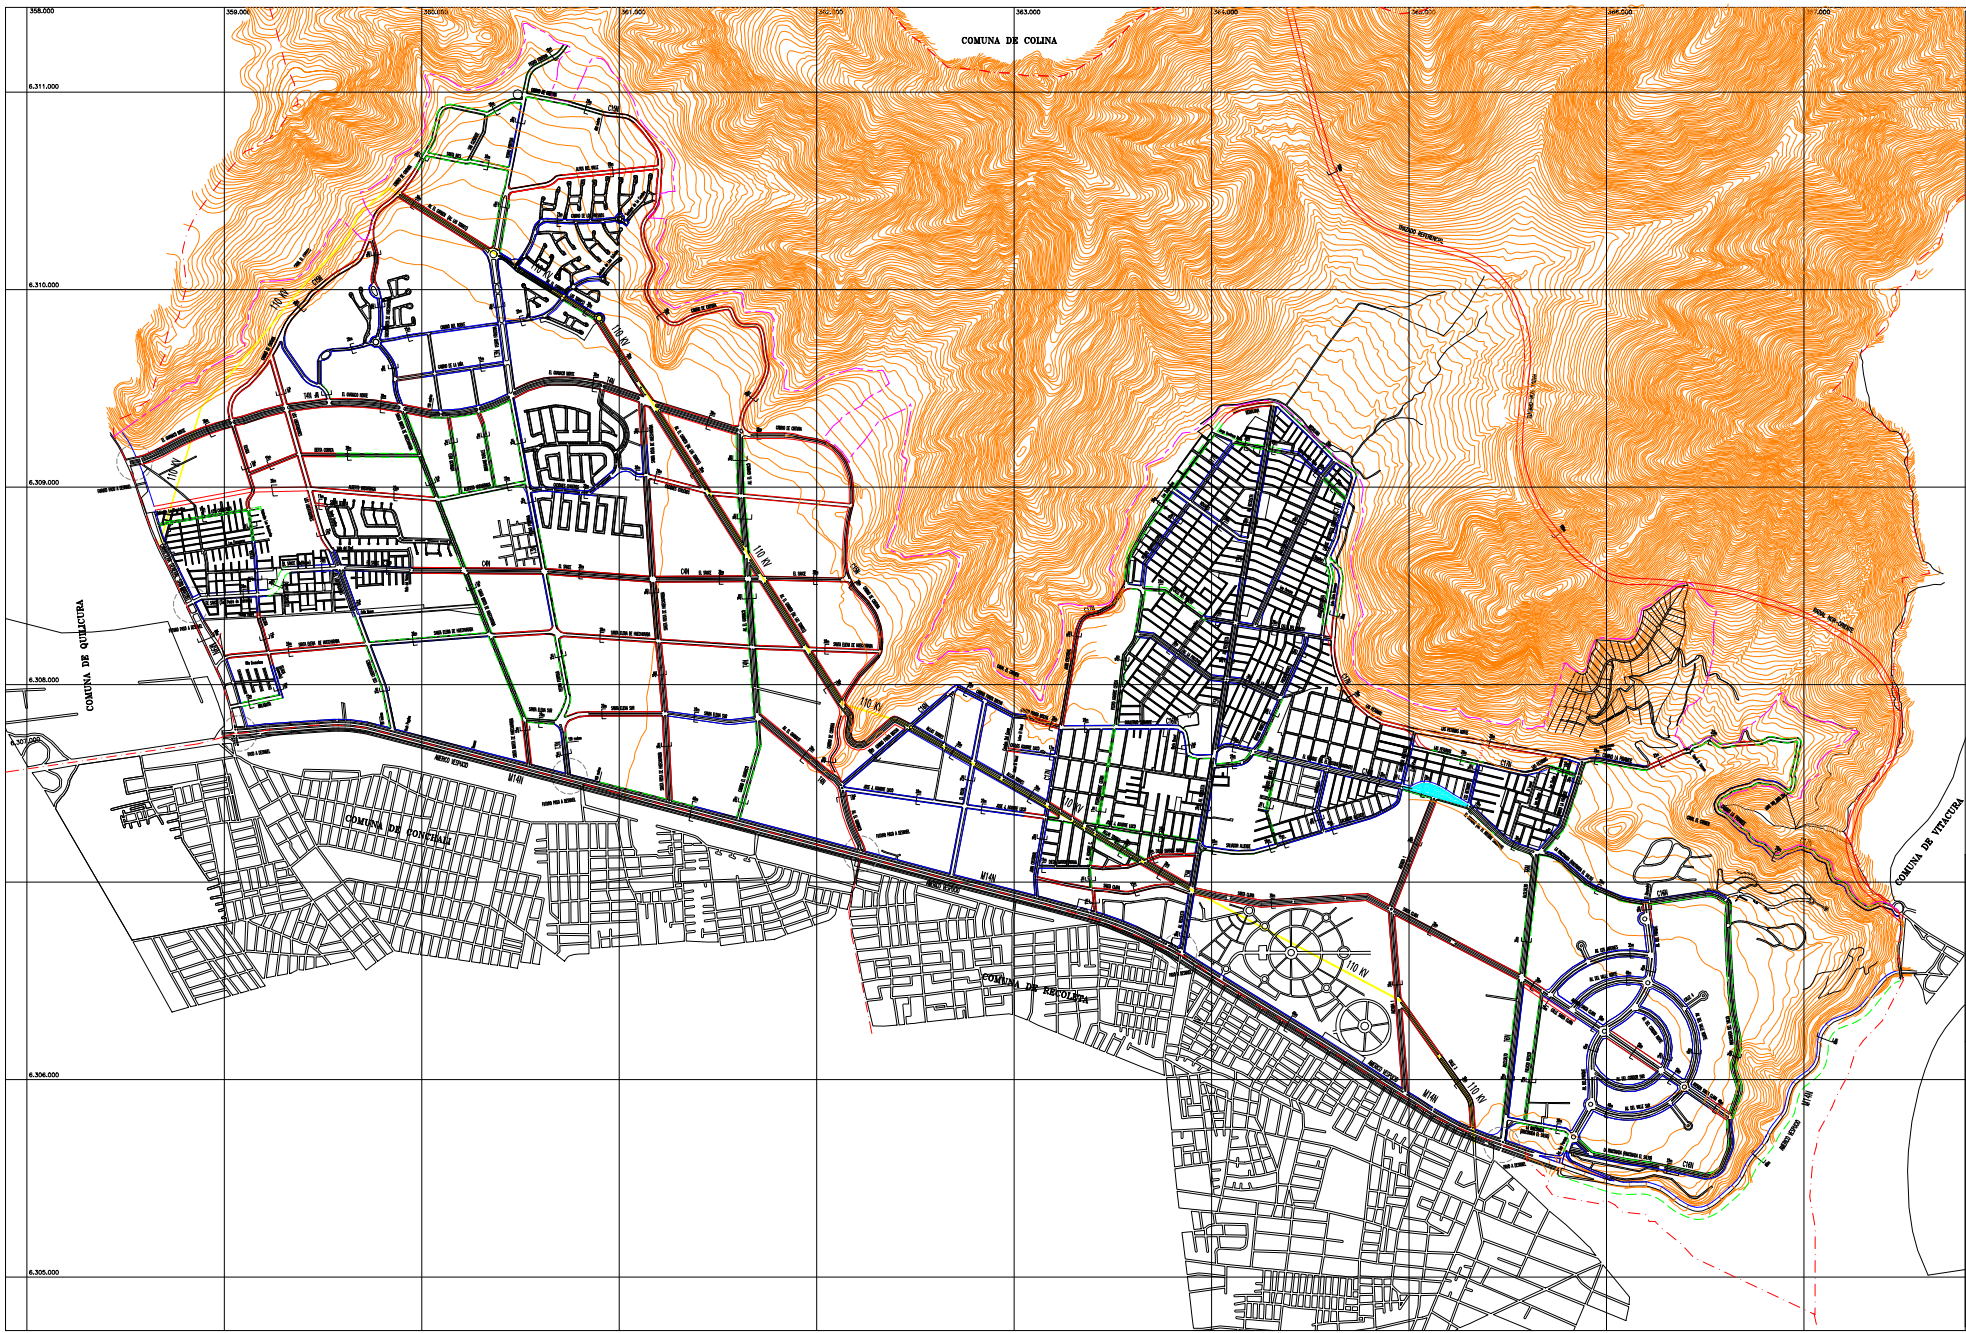

CUADRO DE UBICACION

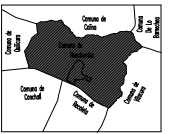

ESCALA 1:2500



SIMBOLOGIA

- Límite Comunal
- Límite Urbano
- Vía con Apertura
- Vía con Esquinas
- Vía Estándar

VALIDAD ESTRUCTURANTE COMUNAL

PLAN REGULADOR COMUNAL DE HUECHURABA

PROMULGACION MUNICIPAL DE LA APROBACION
 EL SECRETARIO MUNICIPAL, Y HABIDO DE FE QUE SUJURE, CERTIFICA QUE LA APROBACION DEL PRESIDENTE PLAN REGULADOR DE LA COMUNA DE HUECHURABA FUE PROMULGADO POR DECRETO ALCALDICO N° 11 DE FECHA 04/12/2000 Y SANCIONADO POR DECRETO ALCALDICO N°1066/2000 DE FECHA 05/12/2000

Juan Luis Angulo
 SECRETARIO MUNICIPAL
 SECRETARIA MINISTERIAL METROPOLITANA - MINVU

APROBACION MUNICIPAL
 EL SECRETARIO MUNICIPAL, Y HABIDO DE FE QUE SUJURE, CERTIFICA QUE EL PRESIDENTE PLAN REGULADOR DE LA COMUNA DE HUECHURABA FUE APROBADO POR CONSEJO COMUNAL N° 41 DE FECHA 04/12/2000 Y SANCIONADO POR DECRETO ALCALDICO N°1066/2000 DE FECHA 05/12/2000

Juan Luis Angulo
 SECRETARIO MUNICIPAL
I. MUNICIPALIDAD DE HUECHURABA

| | | | |
|-------------------------------------------------------------------|-------------------------------------------------------------------------------------|-------------------------------------------------------------------------------------------|-------------------------------------------------------------------------------------------|
| N° PLANO VALIDAD ESTRUCTURANTE PWCH-2/HUE2000 | PLAN REGULADOR N° PLANO VALIDAD ESTRUCTURANTE PWCH-2/HUE2000 | APROBACION MUNICIPAL N° PLANO VALIDAD ESTRUCTURANTE PWCH-2/HUE2000 | APROBACION MUNICIPAL N° PLANO VALIDAD ESTRUCTURANTE PWCH-2/HUE2000 |
|-------------------------------------------------------------------|-------------------------------------------------------------------------------------|-------------------------------------------------------------------------------------------|-------------------------------------------------------------------------------------------|