

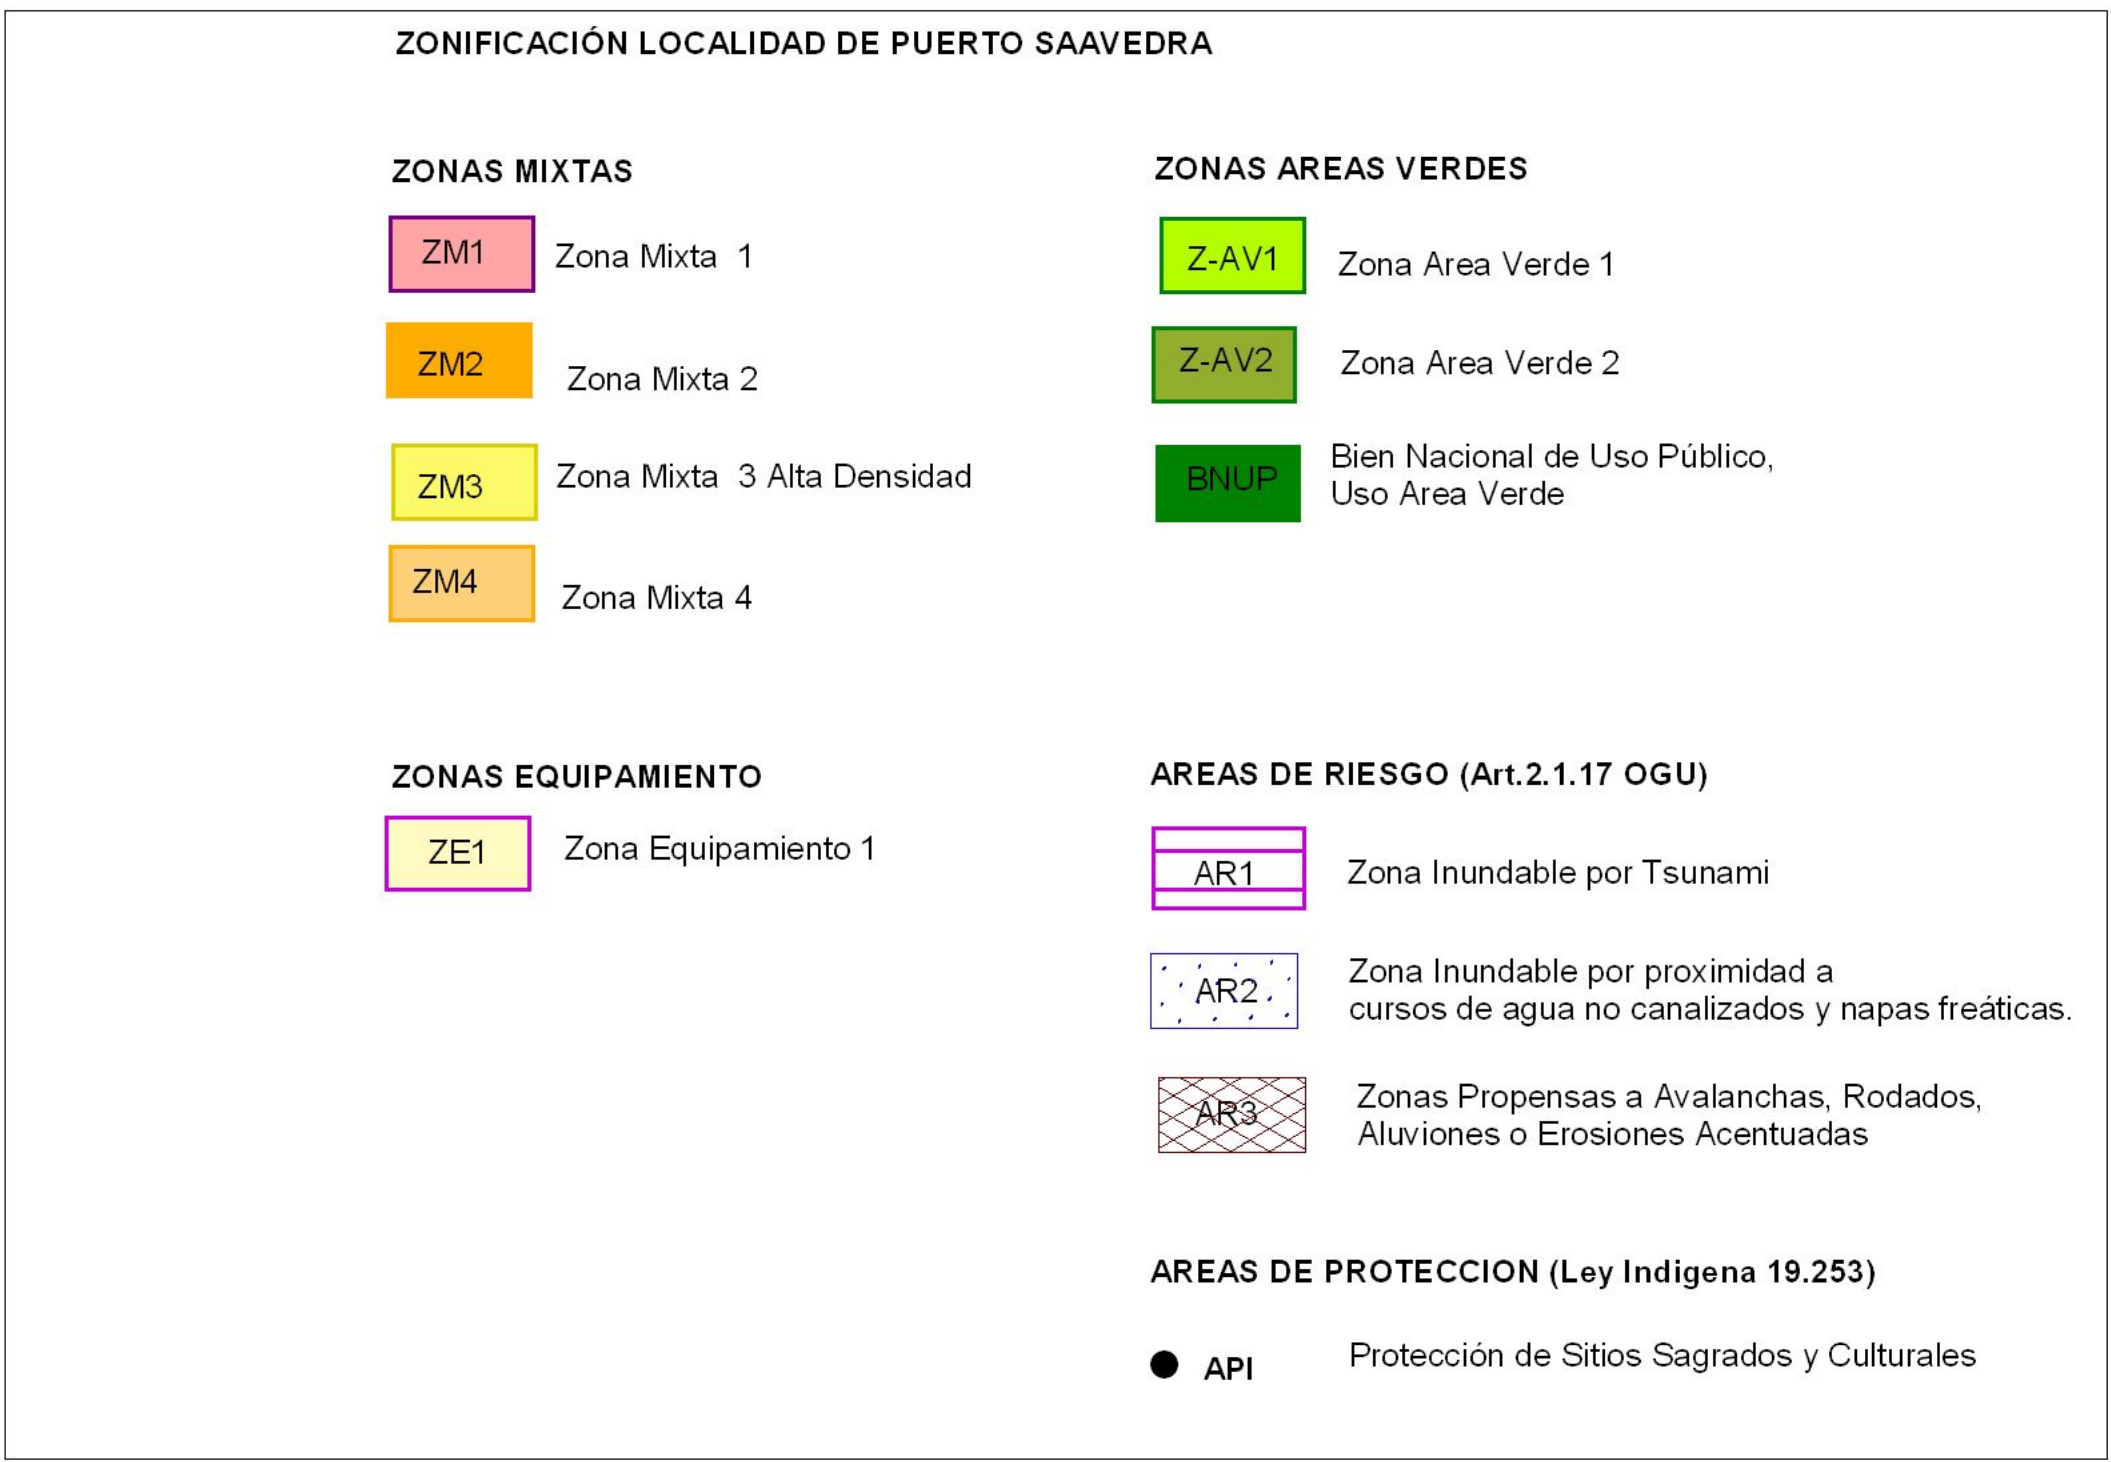


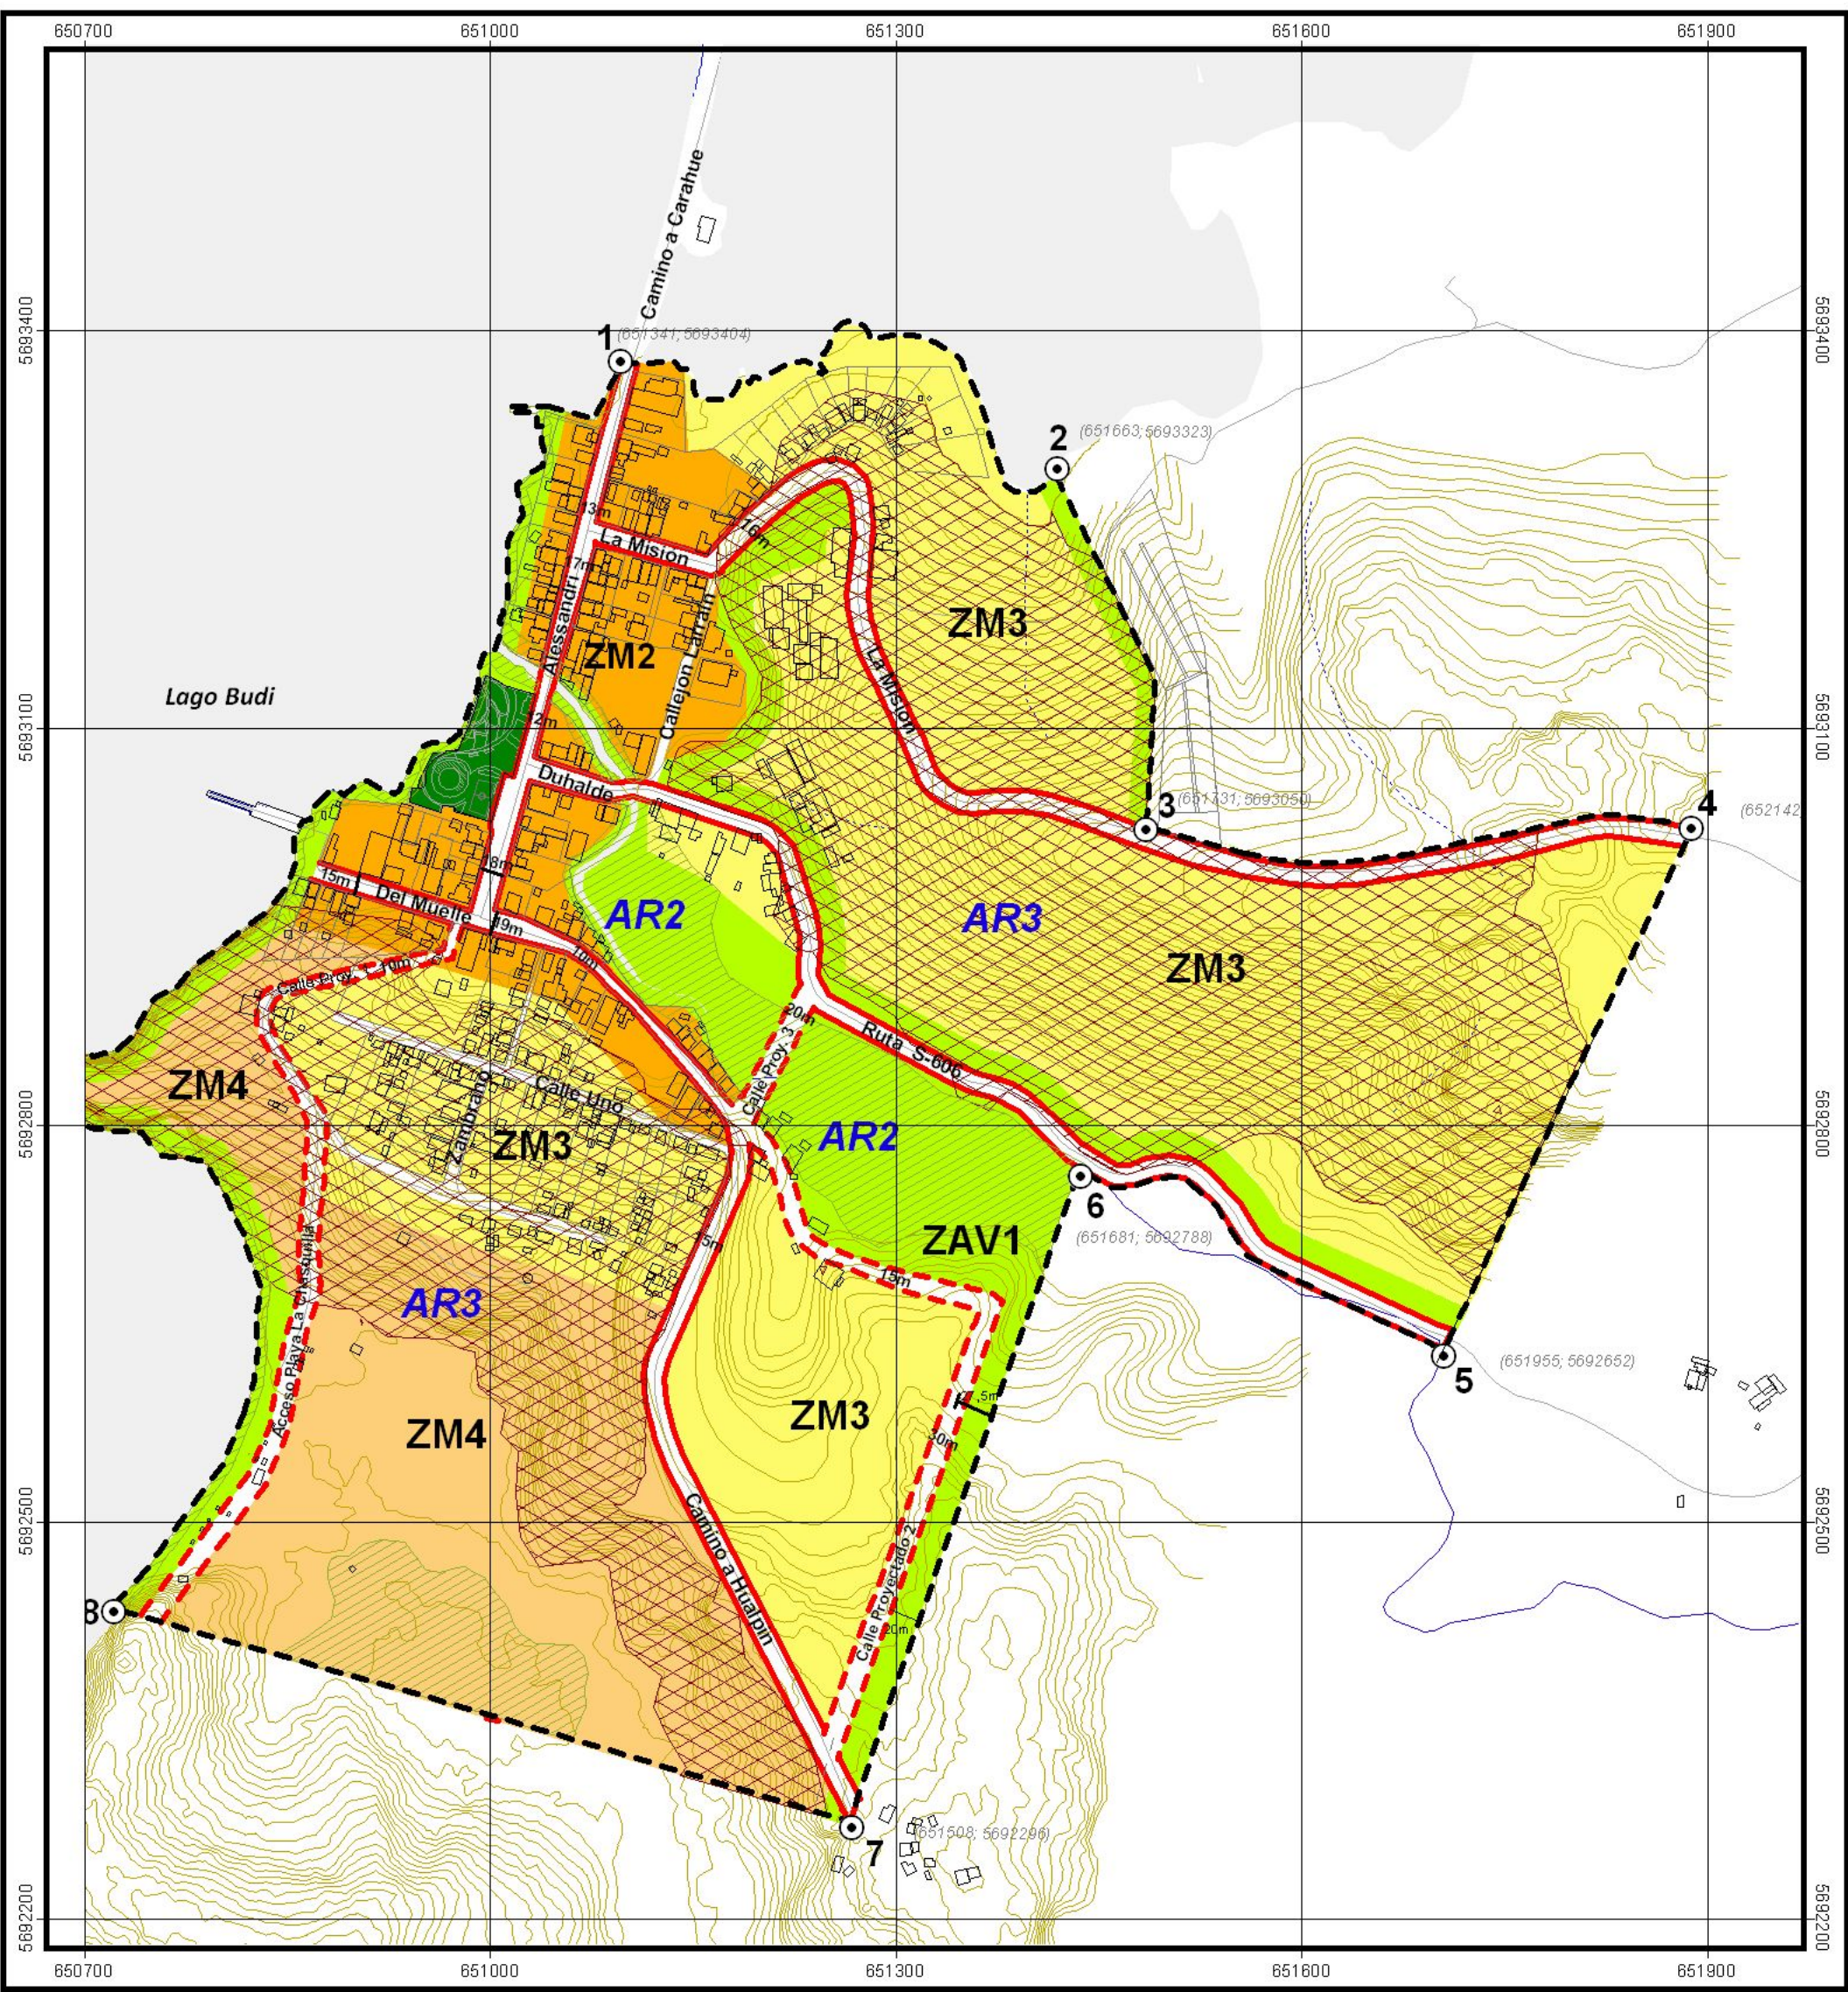

Actualización
Plan Regulador Comunal de Saavedra
Localidades de Puerto Saavedra y Puerto Dominguez

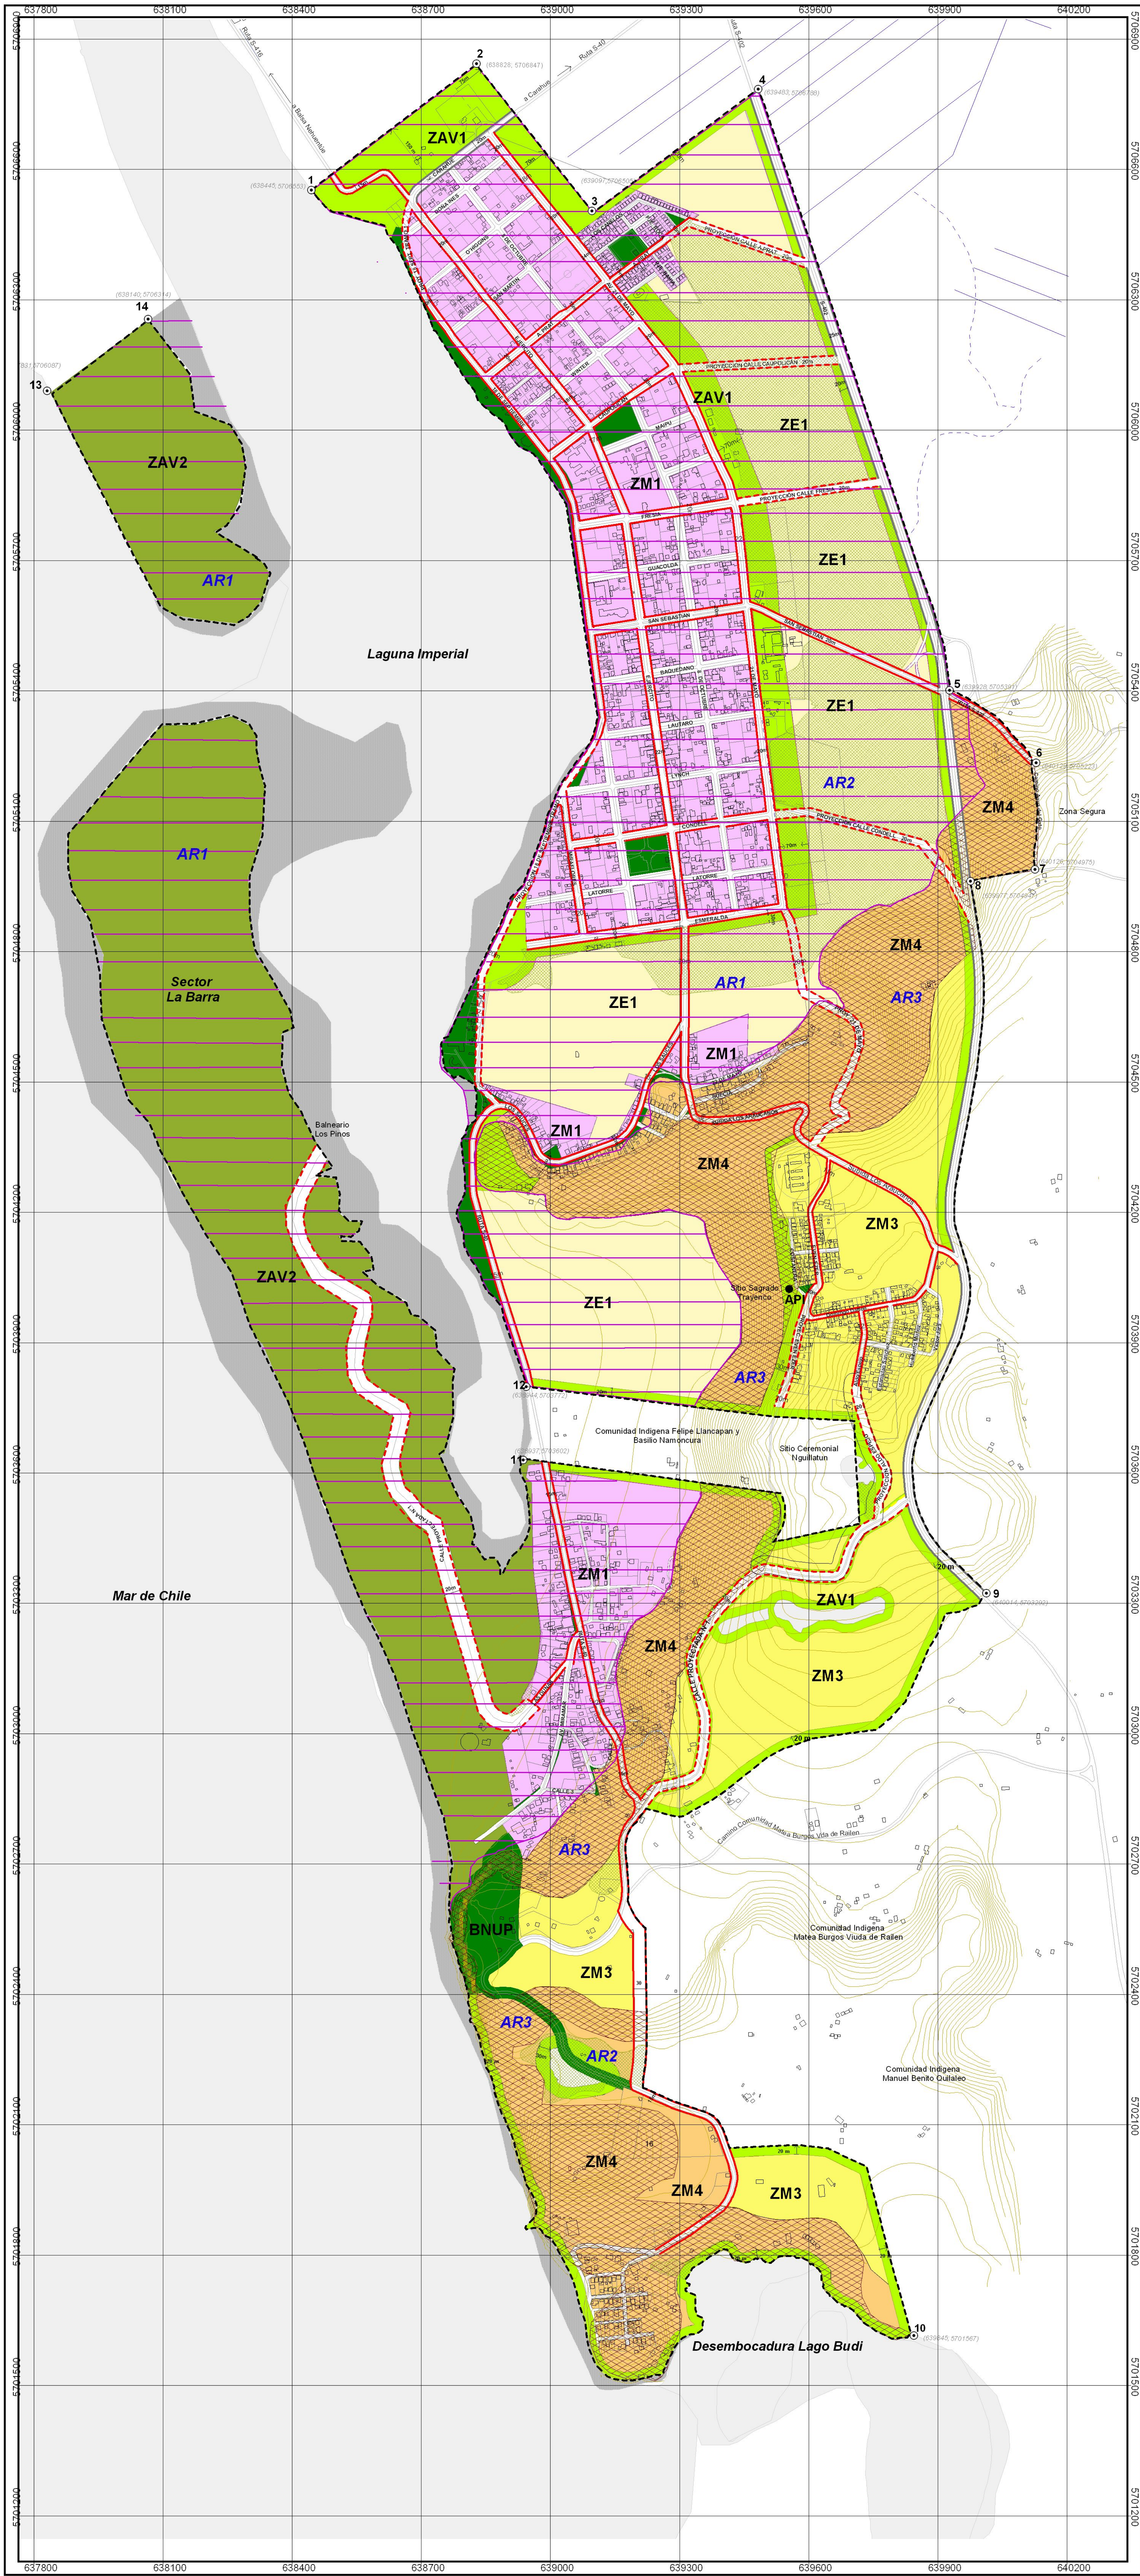

APROBACIÓN MUNICIPAL

Se certifica que el presente Plan Regulador de la localidad de Saavedra ha sido aprobado según acuerdo N° _____ de la sesión de fecha _____ del concejo municipal y ratificado por decreto alcaldicio N° _____ de fecha _____ de la Municipalidad de Saavedra.

CONCEJO MUNICIPAL **SECRETARIO DE PLANIFICACION COMUNAL**

SECRETARIO MUNICIPAL **ALCALDE COMUNA DE SAAVEDRA**

ARCHIVADO EN EL CONSERVADOR DE BIENES RAICES DE
BAJO EN N° _____ DEL AÑO _____.

APROBACION CONSEJO REGIONAL

Acuerdo de Consejo Regional en la sesión N° _____ de fecha _____ Gobierno Regional de La Araucanía.

SECRETARIO EJECUTIVO CORE-MINISTRO DE FE

SECRETARIO EJECUTIVO CORE

Promulgación del Ejecutivo del Gobierno Regional
Por Resolución N° _____ de Fecha _____

EVALUACIÓN SECRETARIA REGIONAL
MINISTERIAL DE VIVIENDA Y URBANISMO
REGION DE LA ARAUCANIA

Informe Técnico Favorable N° _____ de fecha _____

ARQUITECTO INFORMANTE **ARQUITECTO JEFE DOWI**

SECRETARIO REGIONAL MINISTERIAL
REGION DE LA ARAUCANIA

ACTUALIZACION DE PLAN REGULADOR COMUNAL SAAVEDRA
LOCALIDAD DE SAAVEDRA

DATOS GEODÉSICOS
Proyección Universal de Mercator UTM
Zona 18 S.
DATUM WGS84

DATOS CARTOGRAFICOS
Atlas Regional SEREMI SERPLAC, Región de La Araucanía
Levantamiento Fotográfico SEREMI MINVU Región de La Araucanía

CONTENIDO:
Zonificación Urbana 1 de 1

FECHA
Diciembre 2011

ESCALA
1:5.000
Escala Gráfica en Metros

PLANO PRC 09116-01