


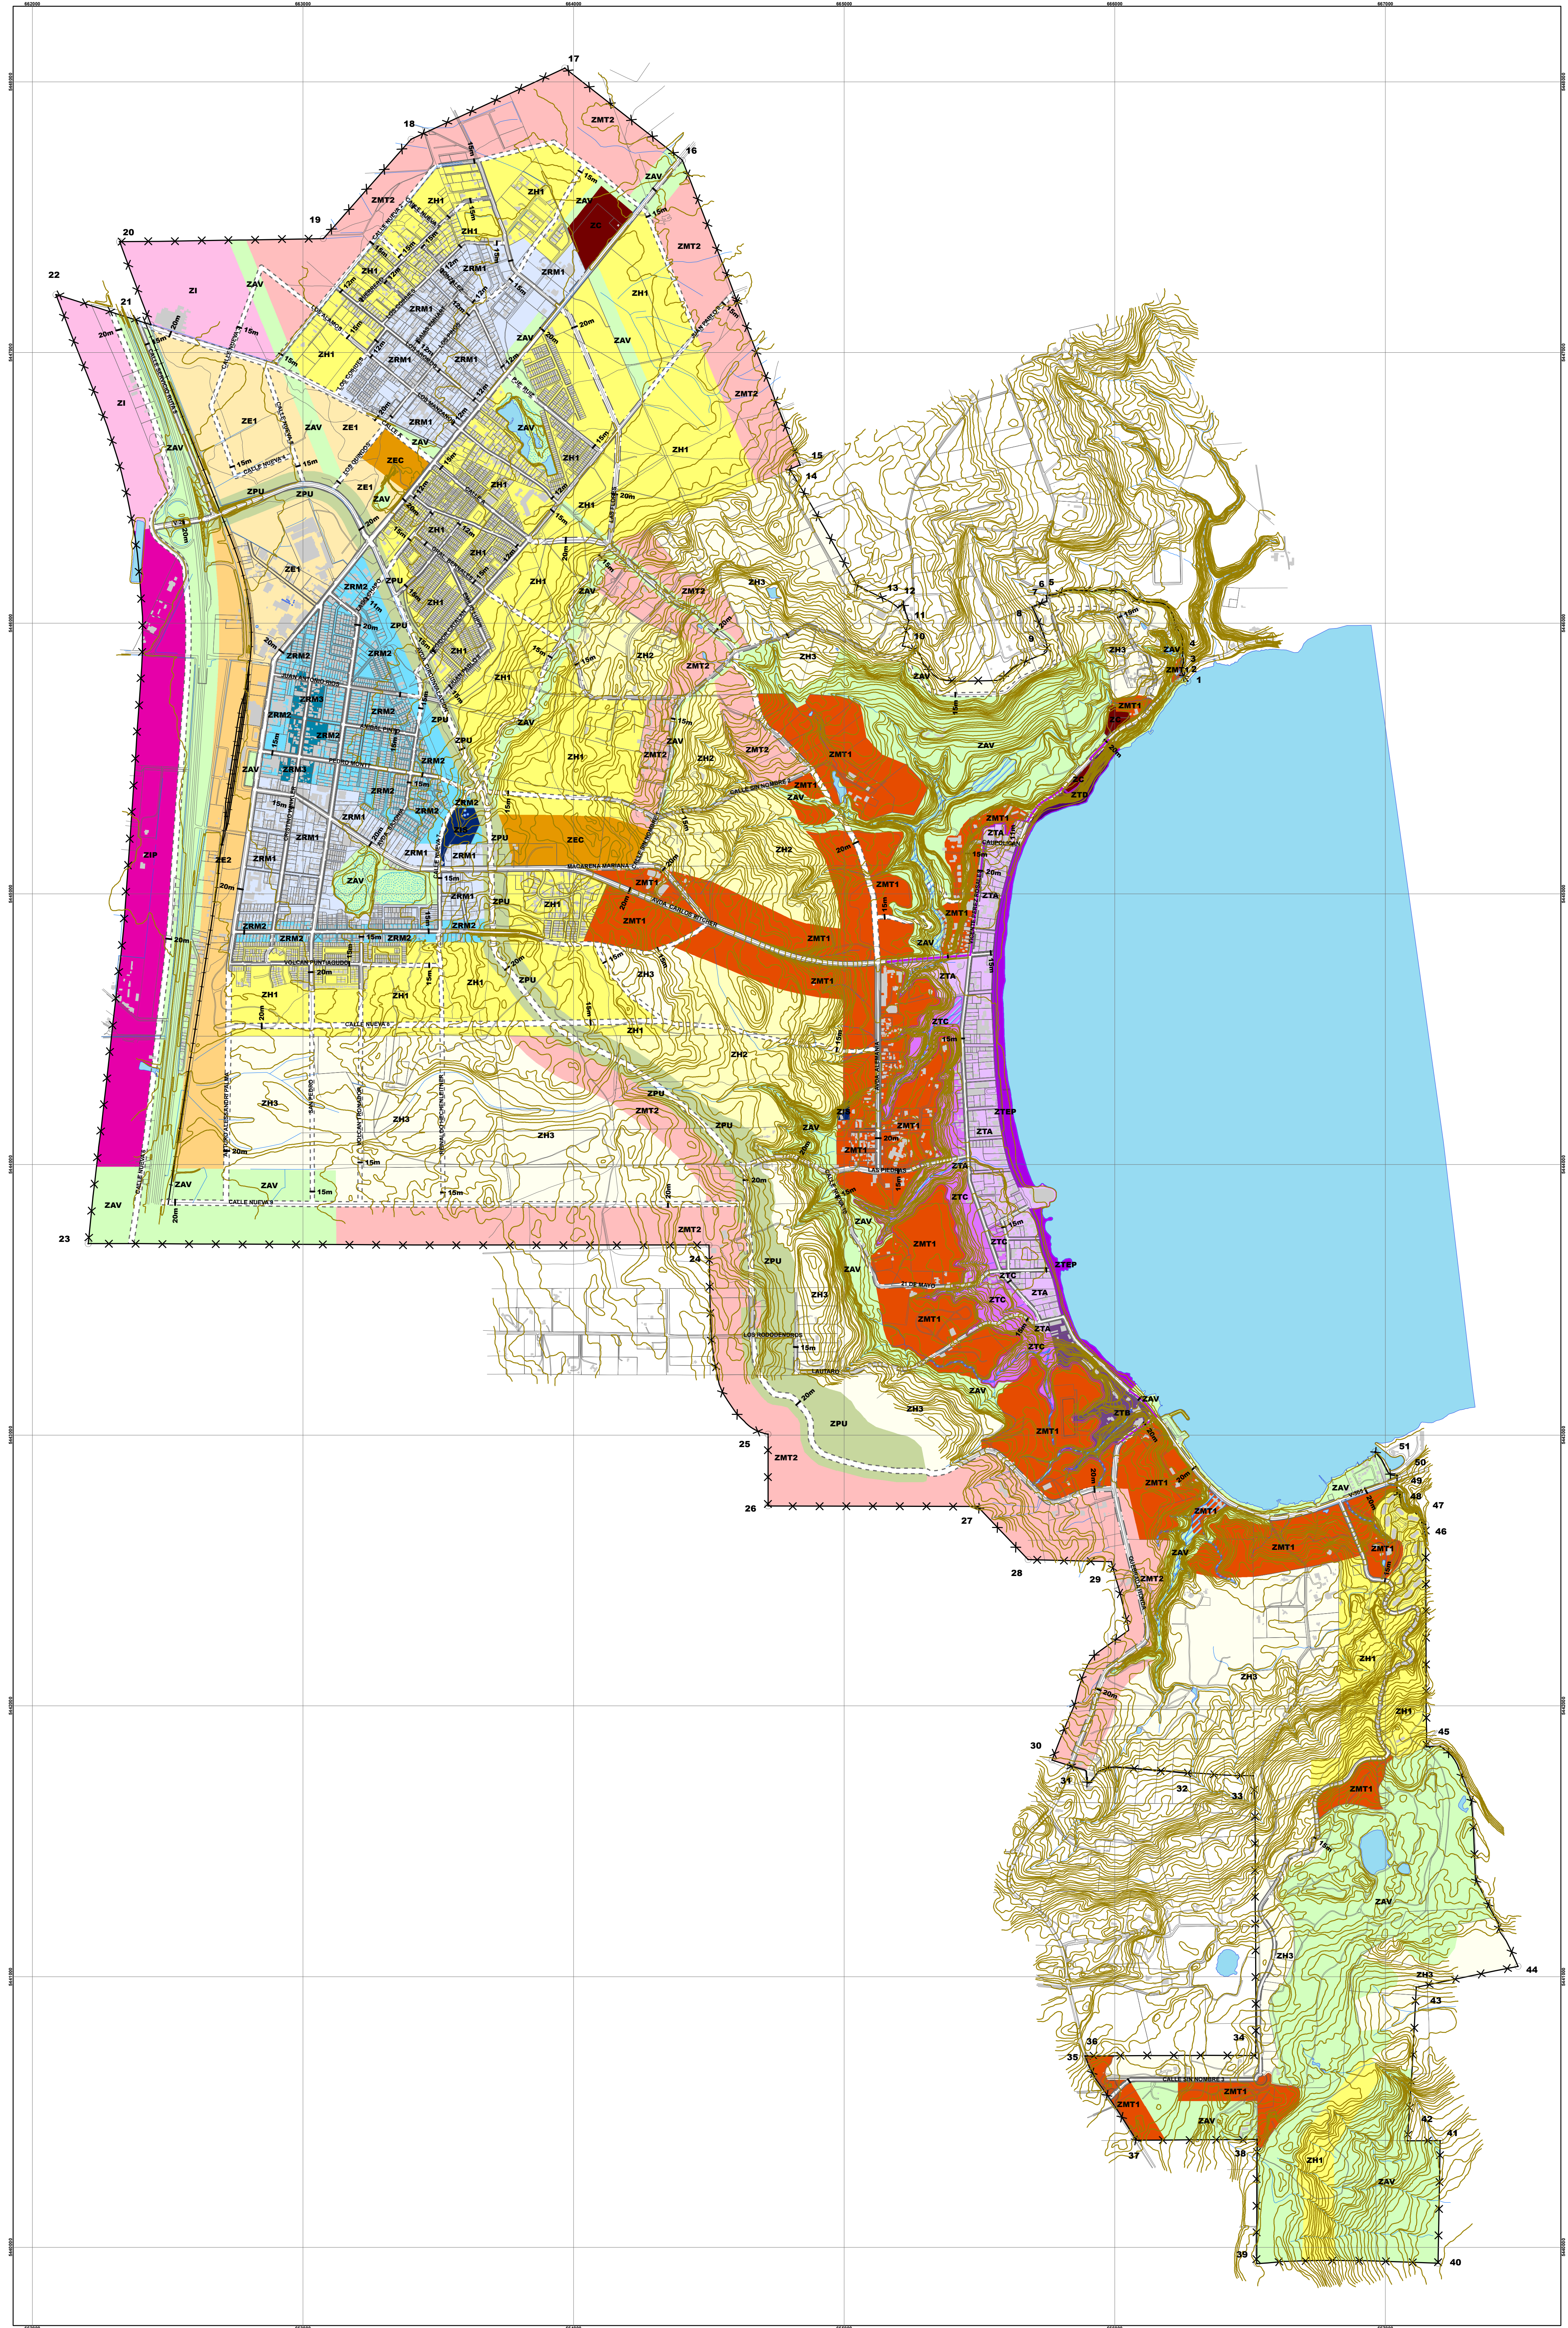

ILUSTRE MUNICIPALIDAD DE FRUTILLAR

REGION DE LOS LAGOS

PLAN REGULADOR DE FRUTILLAR

Simbología

Base

—

 Límite Predial

■

 Edificaciones

—

 Curvas de Nivel

—

 Infraestructura Vial

—

 Vialidad Pavimentada

—

 Línea Ferrea

—

 Hidrografía

—

 Cursos de Agua

■

 Cuerpos de Agua

Proyecto PRC

○

 Vértice Límite Urbano

—

 Límite Urbano

—

 Vialidad Estructurante

—

 Cotas Vias

—

 Vialidad Existente

—

 Vialidad con Ensanche

—

 Vialidad con Apertura

—

 Zonas Proyecto Plan Reguador

■

 ZAV, Zona áreas verdes

■

 ZC, Zona cementerios

ZE1, Zona de equipamientos 1

■

 ZE2, Zona de equipamientos 2

■

 ZEC, Zona de equipamientos céntricos

■

 ZH1, Zona habitacional de alta intensidad de uso de suelo

■

 ZH2, Zona habitacional de intensidad de uso de suelo media

■

 ZH3, Zona habitacional de baja densidad

■

 ZI, Zona Industrial

■

 ZIP, Zona de Infraestructura y Productiva

■

 ZIS, Zona Infraestructura sanitaria

■

 ZMT1, Zona Mixta Turística 1

■

 ZMT2, Zona Mixta Turística 2

■

 ZPU, Zona Parque Urbano

ZRM1, Zona Residencial Mixta 1

ZRM2, Zona Residencial Mixta 2

ZRM3, Zona Residencial Mixta 3

ZTA, Zona típica sector A

ZTB, Zona típica sector B

ZTC, Zona típica sector C

ZTD, Zona típica sector D

ZTEP, Zona típica sector Espacio Público

Áreas de Riesgos

■

 Área de Riesgos en Zonas inundables o potencialmente inundables debido a la proximidad de ríos, esteros y cursos de agua no canalizados

■

 Área de Riesgo en Zonas Propensas a Avalanchas, Rodados, Aluviones o Erosiones Acentuadas

■

 Área de Riesgo de Anegamiento

Fuente de Información

GORE Región de Los Lagos
SereMi Minu Región de Los Lagos
Municipalidad de Frutillar
SURPLAN LTDA

Datos Geodesicos

Proyección UTM
Datum WGS84
Huso 18 sur

Norte

↑

Fecha

Enero 2018

Escala

200 100 0 200 m

Escala 1: 10.000

APROBACIÓN Y CERTIFICACIÓN MUNICIPAL

El Secretario Municipal que suscribe CERTIFICA que el presente Plan Regulador Comunal fue aprobado por el Consejo Municipal en sesión ordinaria de fecha _____

Asesor Urbanista

Alcalde

Secretario Municipal

GOBIERNO REGIONAL REGIÓN DE LOS LAGOS

El Ministro de FÉ del Consejo Regional de Los Lagos CERTIFICA que el presente Plan Regulador Comunal de Frutillar fue aprobado en Sesión Ordinaria N° _____ de fecha _____

Secretario Ejecutivo
Consejo Regional de Los Lagos
Ministro de FÉ

Presidente del Consejo
Regional de la
Región de Los Lagos

Intendente de la Región de Los Lagos

Publicación D.O.

SECRETARÍA REGIONAL MINISTERIAL DE VIVIENDA Y URBANISMO REGIÓN DE LOS LAGOS

Arquitecto Informante
Dpto. de Desarrollo Urbano
SEREMI de Vivienda y Urbanismo

Jefe Dpto. Desarrollo Urbano
SEREMI de Vivienda y Urbanismo

Ministro de FÉ
SEREMI de Vivienda y Urbanismo

Secretario Regional Ministerial
de Vivienda y Urbanismo

PLANO PRCF 2017
Zonificación y Vialidad

Localidad de Frutillar

Arquitecto Consultor

Ubicación

X Región de los Lagos
Comuna de Frutillar

Región de los Lagos

Comuna de Frutillar

Región de los Lagos

Comuna de Frutillar