

Tema
PLAN SECCIONAL
ZONA DE REMODELACION
SECTOR CENTRO CÍVICO DE PEÑALOLÉN
 Acogido al Artículo 72 del DFL 458/75 LGUC

Simbología
 Indicada Dibujó **JCCH**

Escala
 Indicada **Fecha**
JUNIO 2023

Lamina
MPRC-PS-01 **Cartografía**
 Proyección: Universal de Mercator
 DATUM WGS 84
 Cuadrícula cada 200 metros
 Coordenadas UTM 19S

MINISTERIO DE VIVIENDA Y URBANISMO
SECRETARÍA MINISTERIAL METROPOLITANA DE VIVIENDA Y URBANISMO

SECRETARIO(A) MINISTERIAL METROPOLITANO DE VIVIENDA Y URBANISMO

JEFE(A) DEPARTAMENTO DESARROLLO URBANO E INFRAESTRUCTURA

JEFE(A) DIVISIÓN DE DESARROLLO URBANO MINISTERIO DE VIVIENDA Y URBANISMO

APROBACION


EL MINISTRO DE FE QUE SUSCRIBE CERTIFICA QUE EL PRESENTE "PLAN SECCIONAL ZONA DE REMODELACION SECTOR CENTRO CÍVICO PEÑALOLÉN", DE LA COMUNA DE PEÑALOLÉN, FUE APROBADO POR DECRETO SUPREMO N° DE FECHA / / PUBLICADO EN EL DIARIO OFICIAL DE FECHA / /

ABOGADO(A)
 MINISTRO DE FE
 MINISTERIO DE VIVIENDA Y URBANISMO




SITUACION ANTERIOR
 ESCALA : 1:1.500

- ● LÍMITE DEL ÁREA A MODIFICAR
- CALZADAS EXISTENTES
- LÍNEAS OFICIALES PRC - PRMS
- - - VIAS PROYECTADAS
- ZONAS
- ZONA CC
- ZONA E1

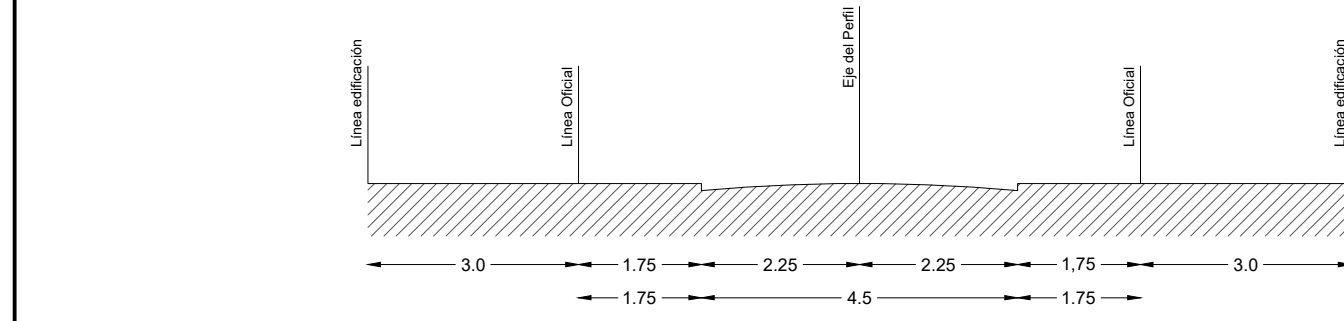

Perfil vial Pasajes: Proyectada 1 (Pje) / Proyectada 4 (Pje) / Proyectada 5 (Pje)
 Escala: 1:100

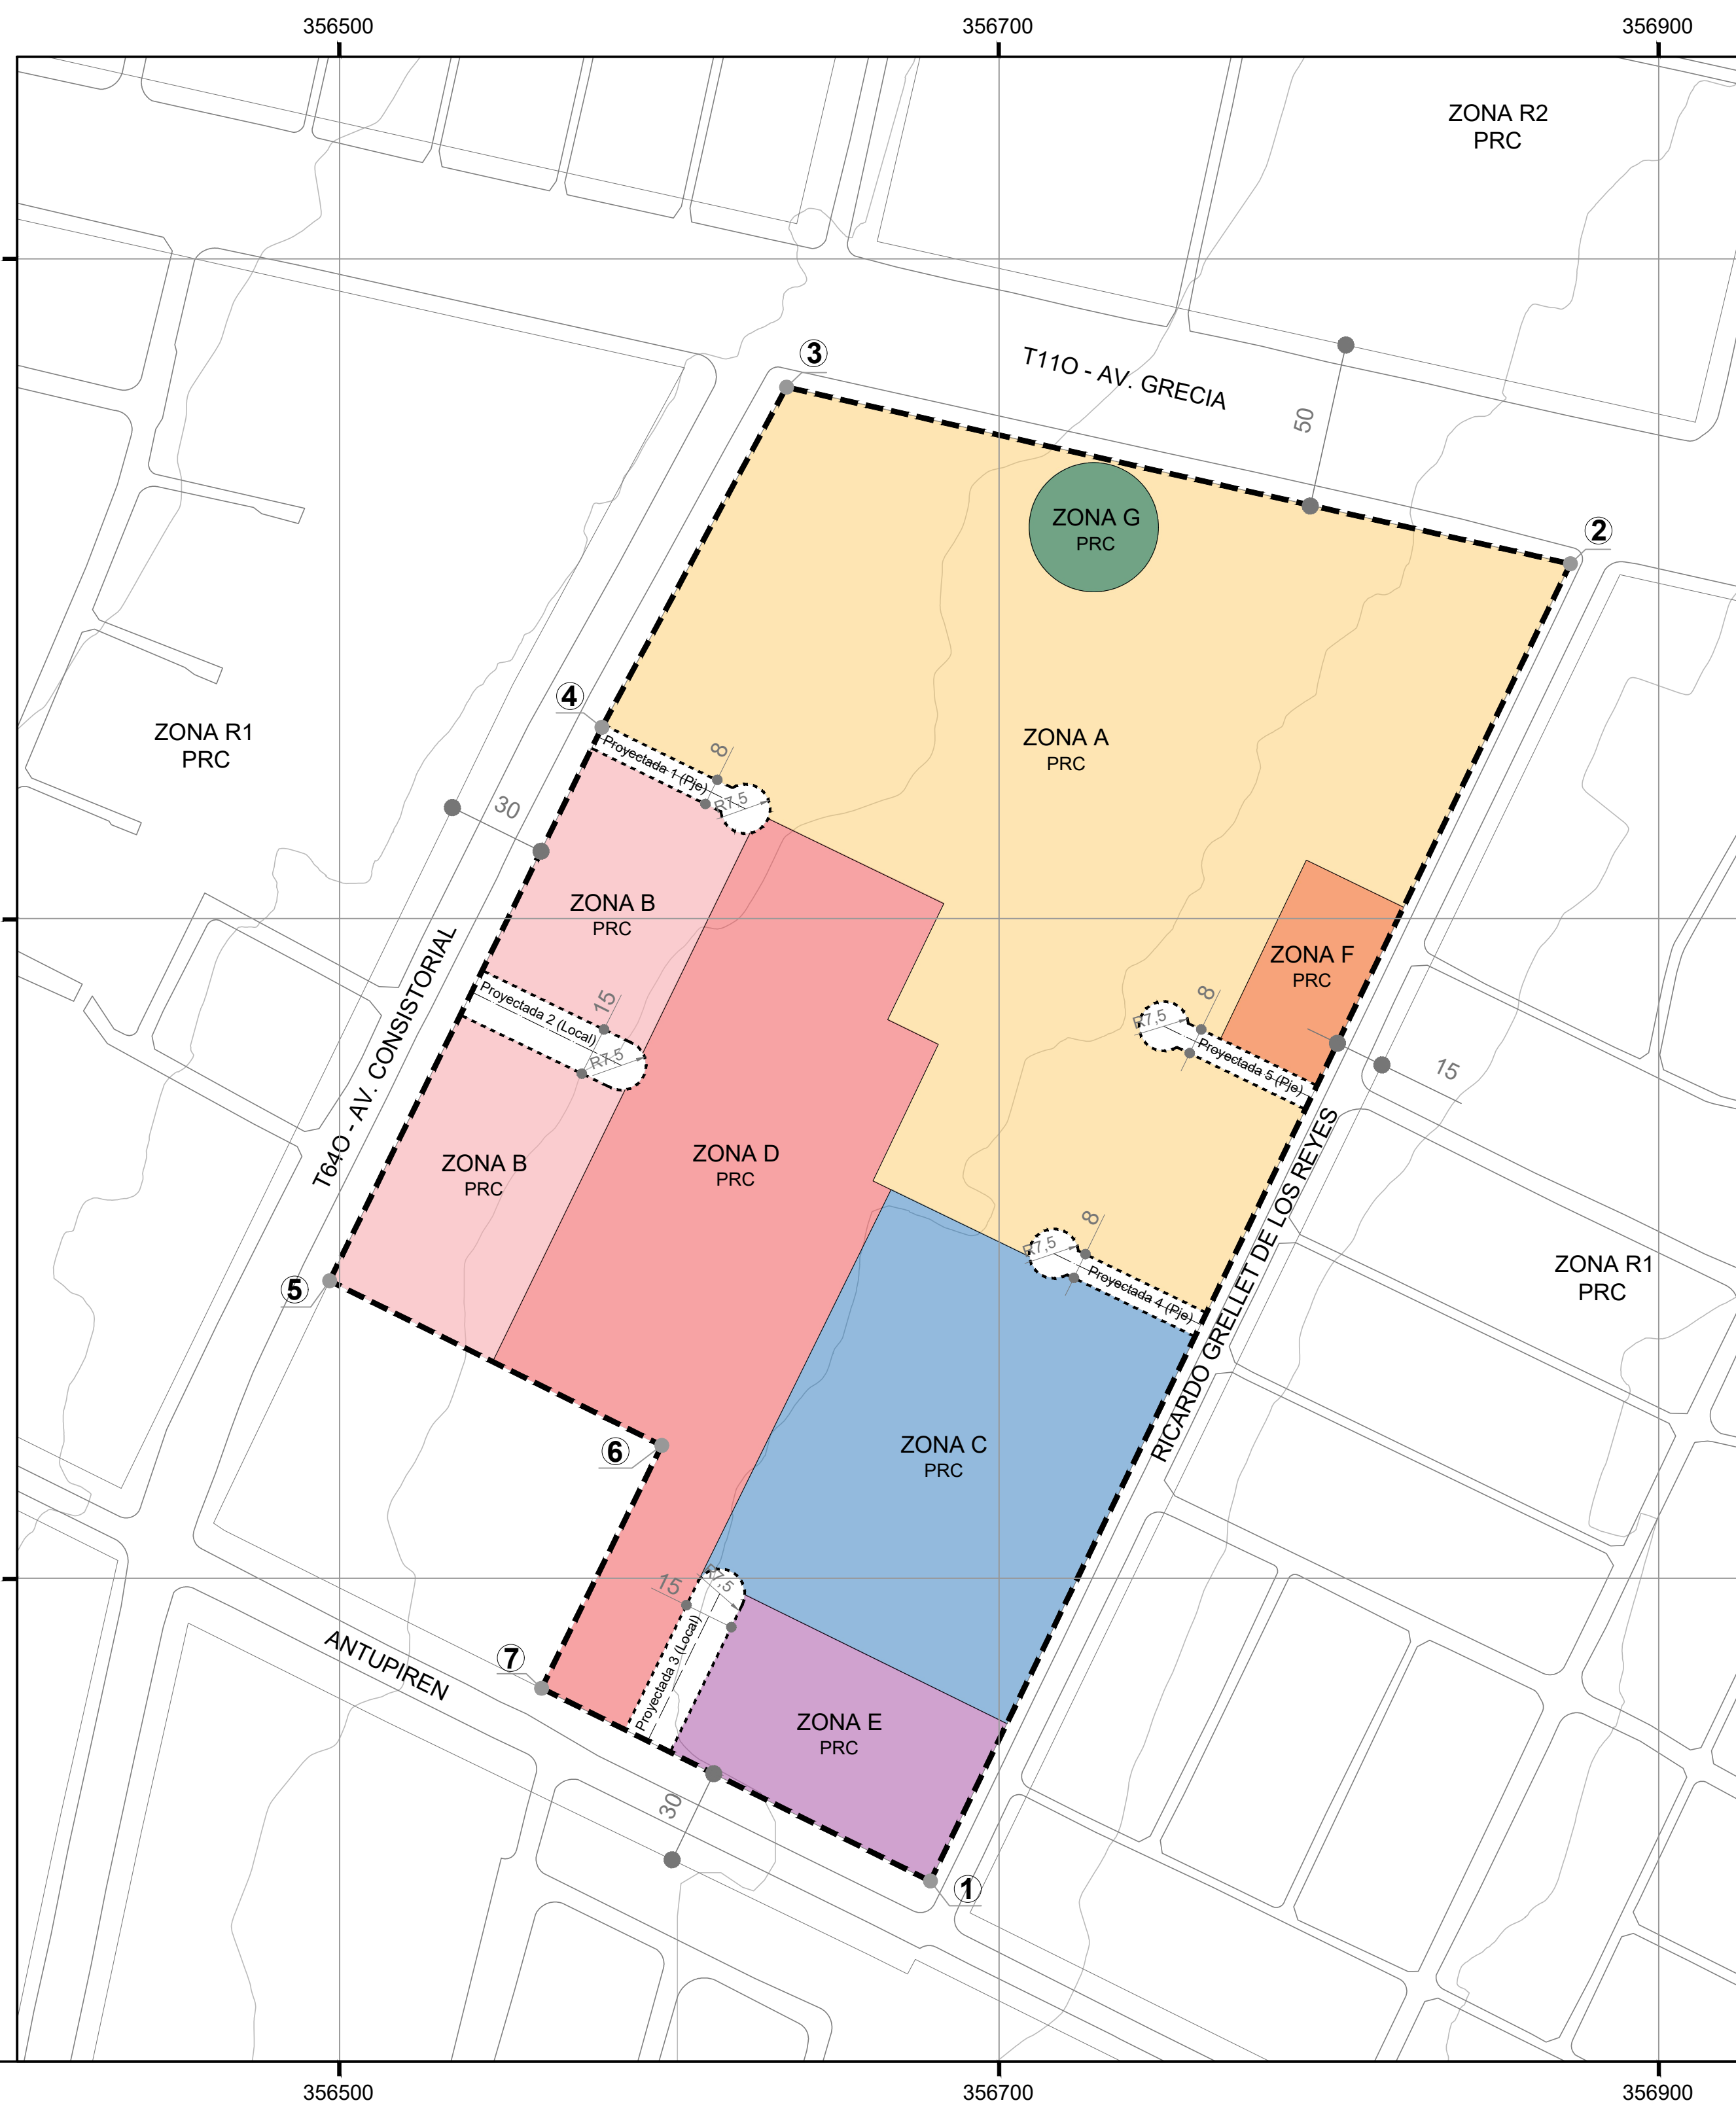

SITUACION QUE SE APRUEBA
 ESCALA : 1:1.500

- ● LÍMITE DEL ÁREA A MODIFICAR
- CALZADAS EXISTENTES
- LÍNEAS OFICIALES PRC - PRMS
- - - VIAS PROYECTADAS
- ZONAS
- ZONA A: Equipamientos públicos (PRC)
- ZONA B: Equipamientos mixtos (PRC)
- ZONA C: Equipamientos deportivos (PRC)
- ZONA D: Mixta equipamientos y residencia (PRC)
- ZONA E: Mixta equipamientos y residencia (PRC)
- ZONA F: Mixta equipamientos y residencia (PRC)
- ZONA G: Equipamientos y áreas verdes de significación para pueblos originarios (PRC)



Perfil Vía Local: Proyectada 2 (Local) / Proyectada 3 (Local)
 Escala: 1:100