
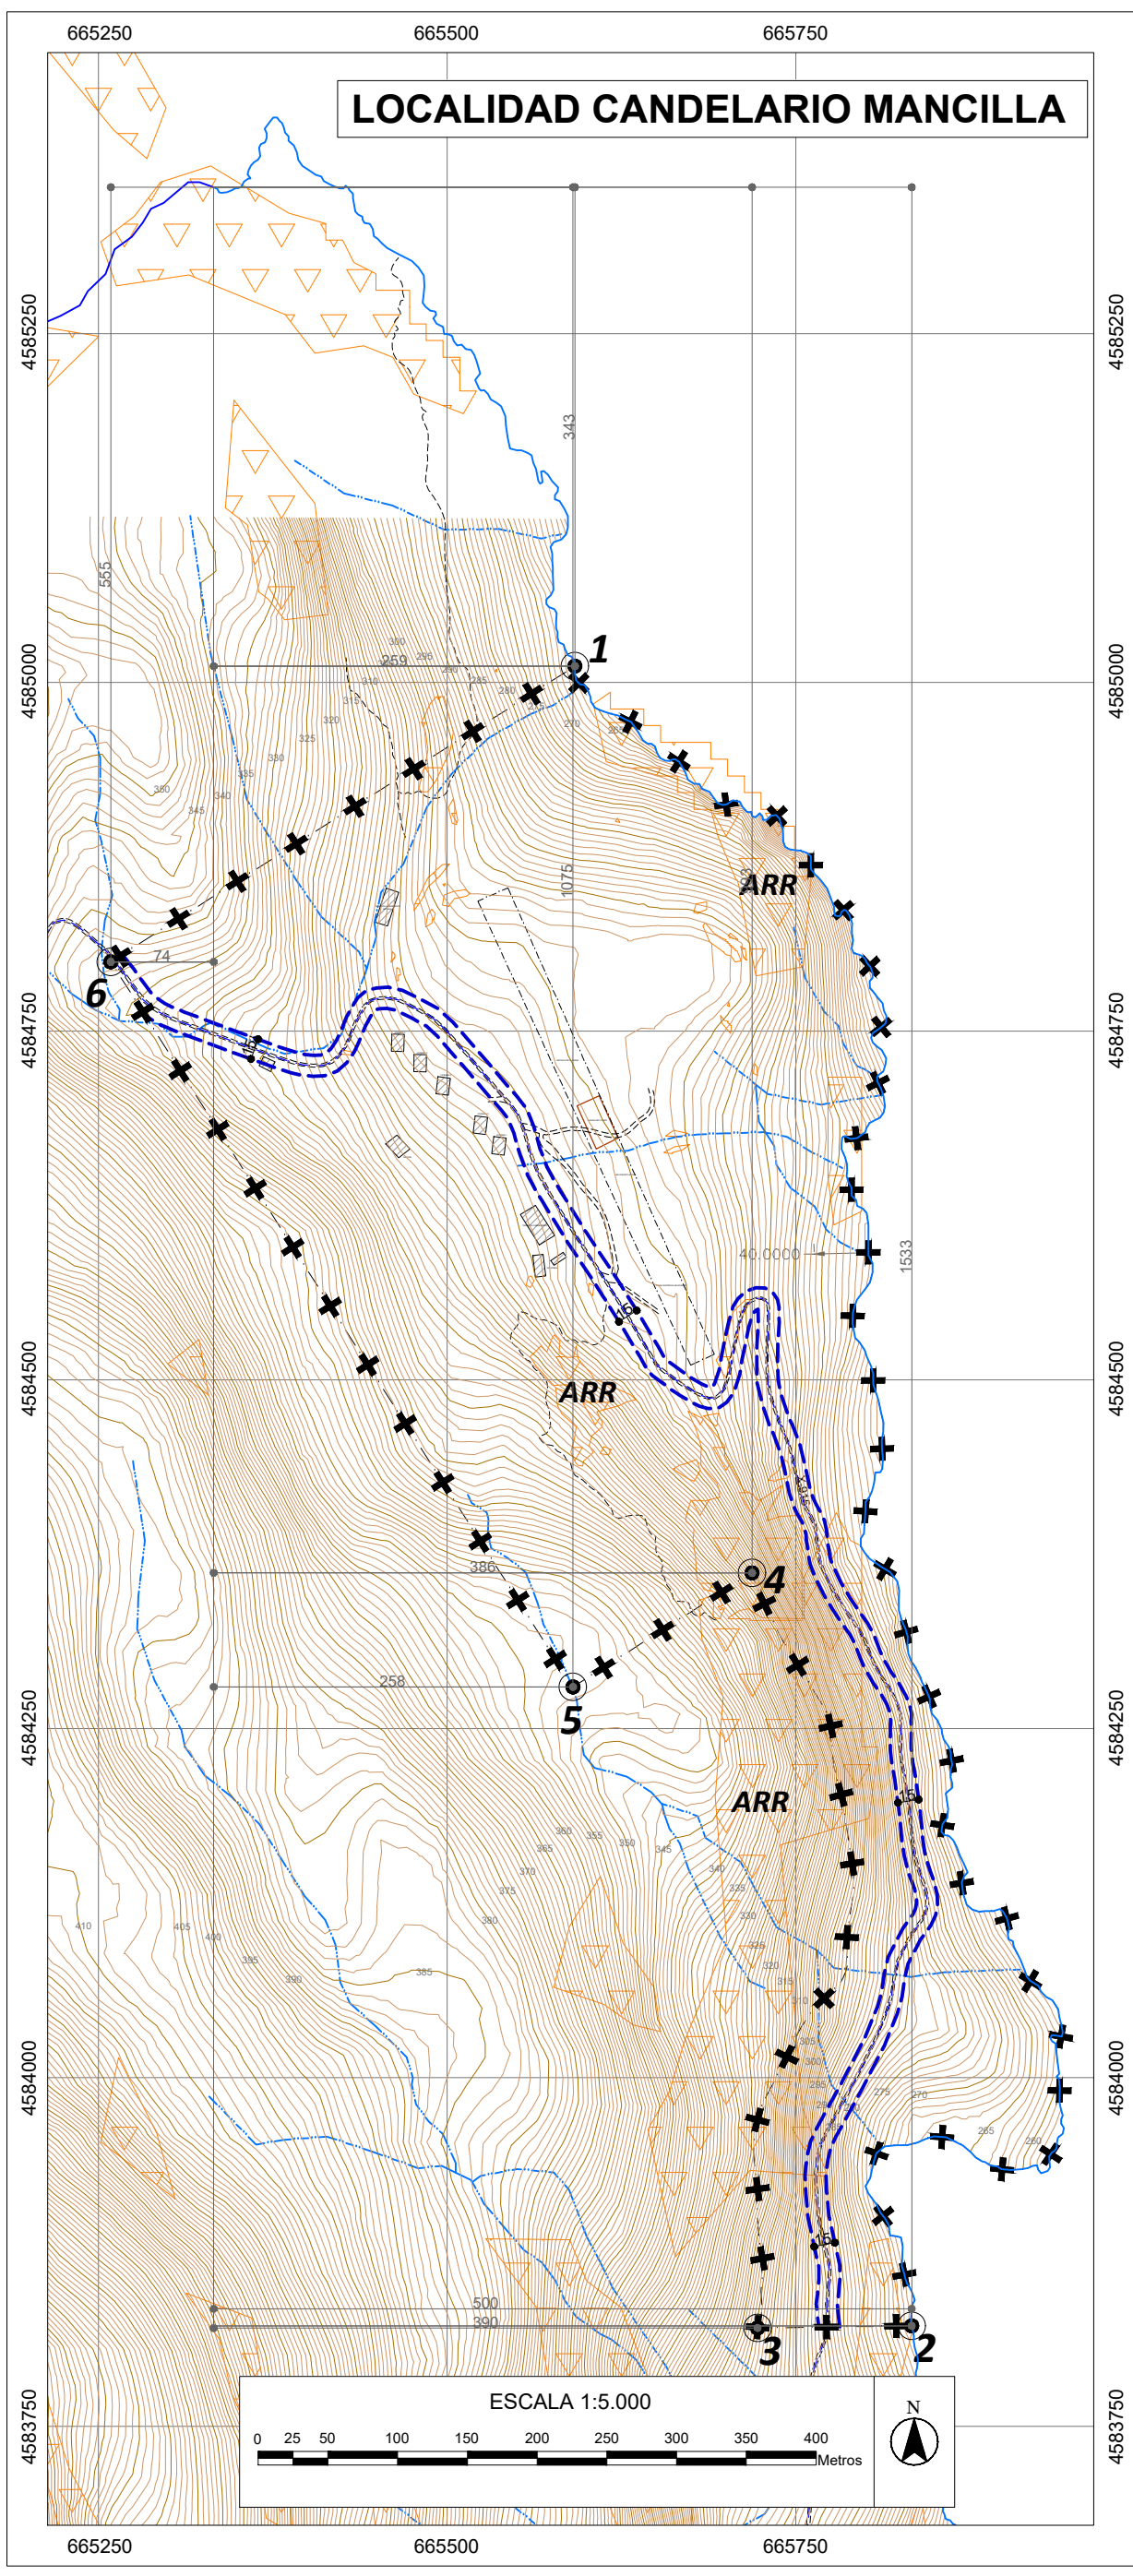
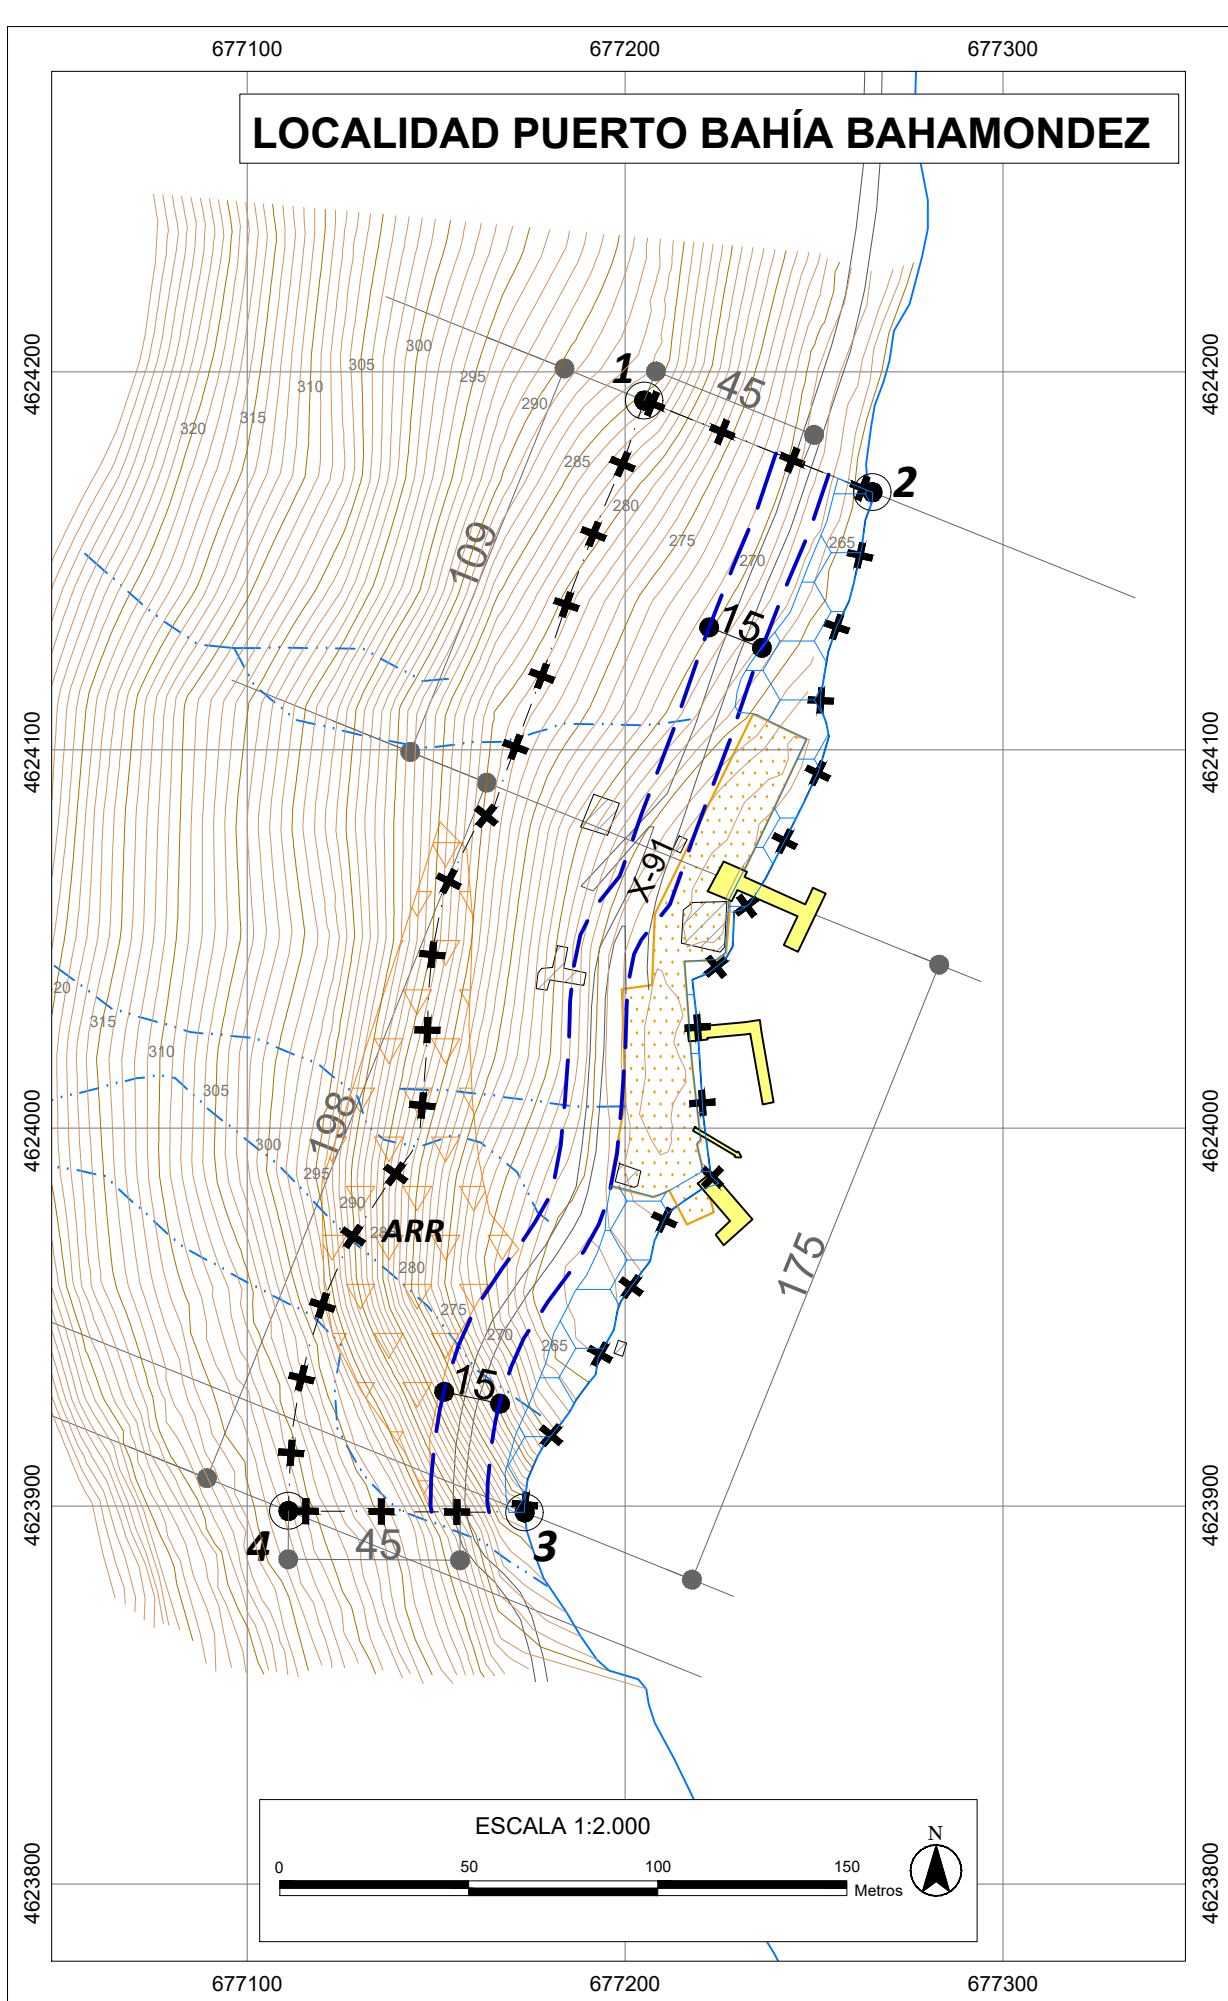


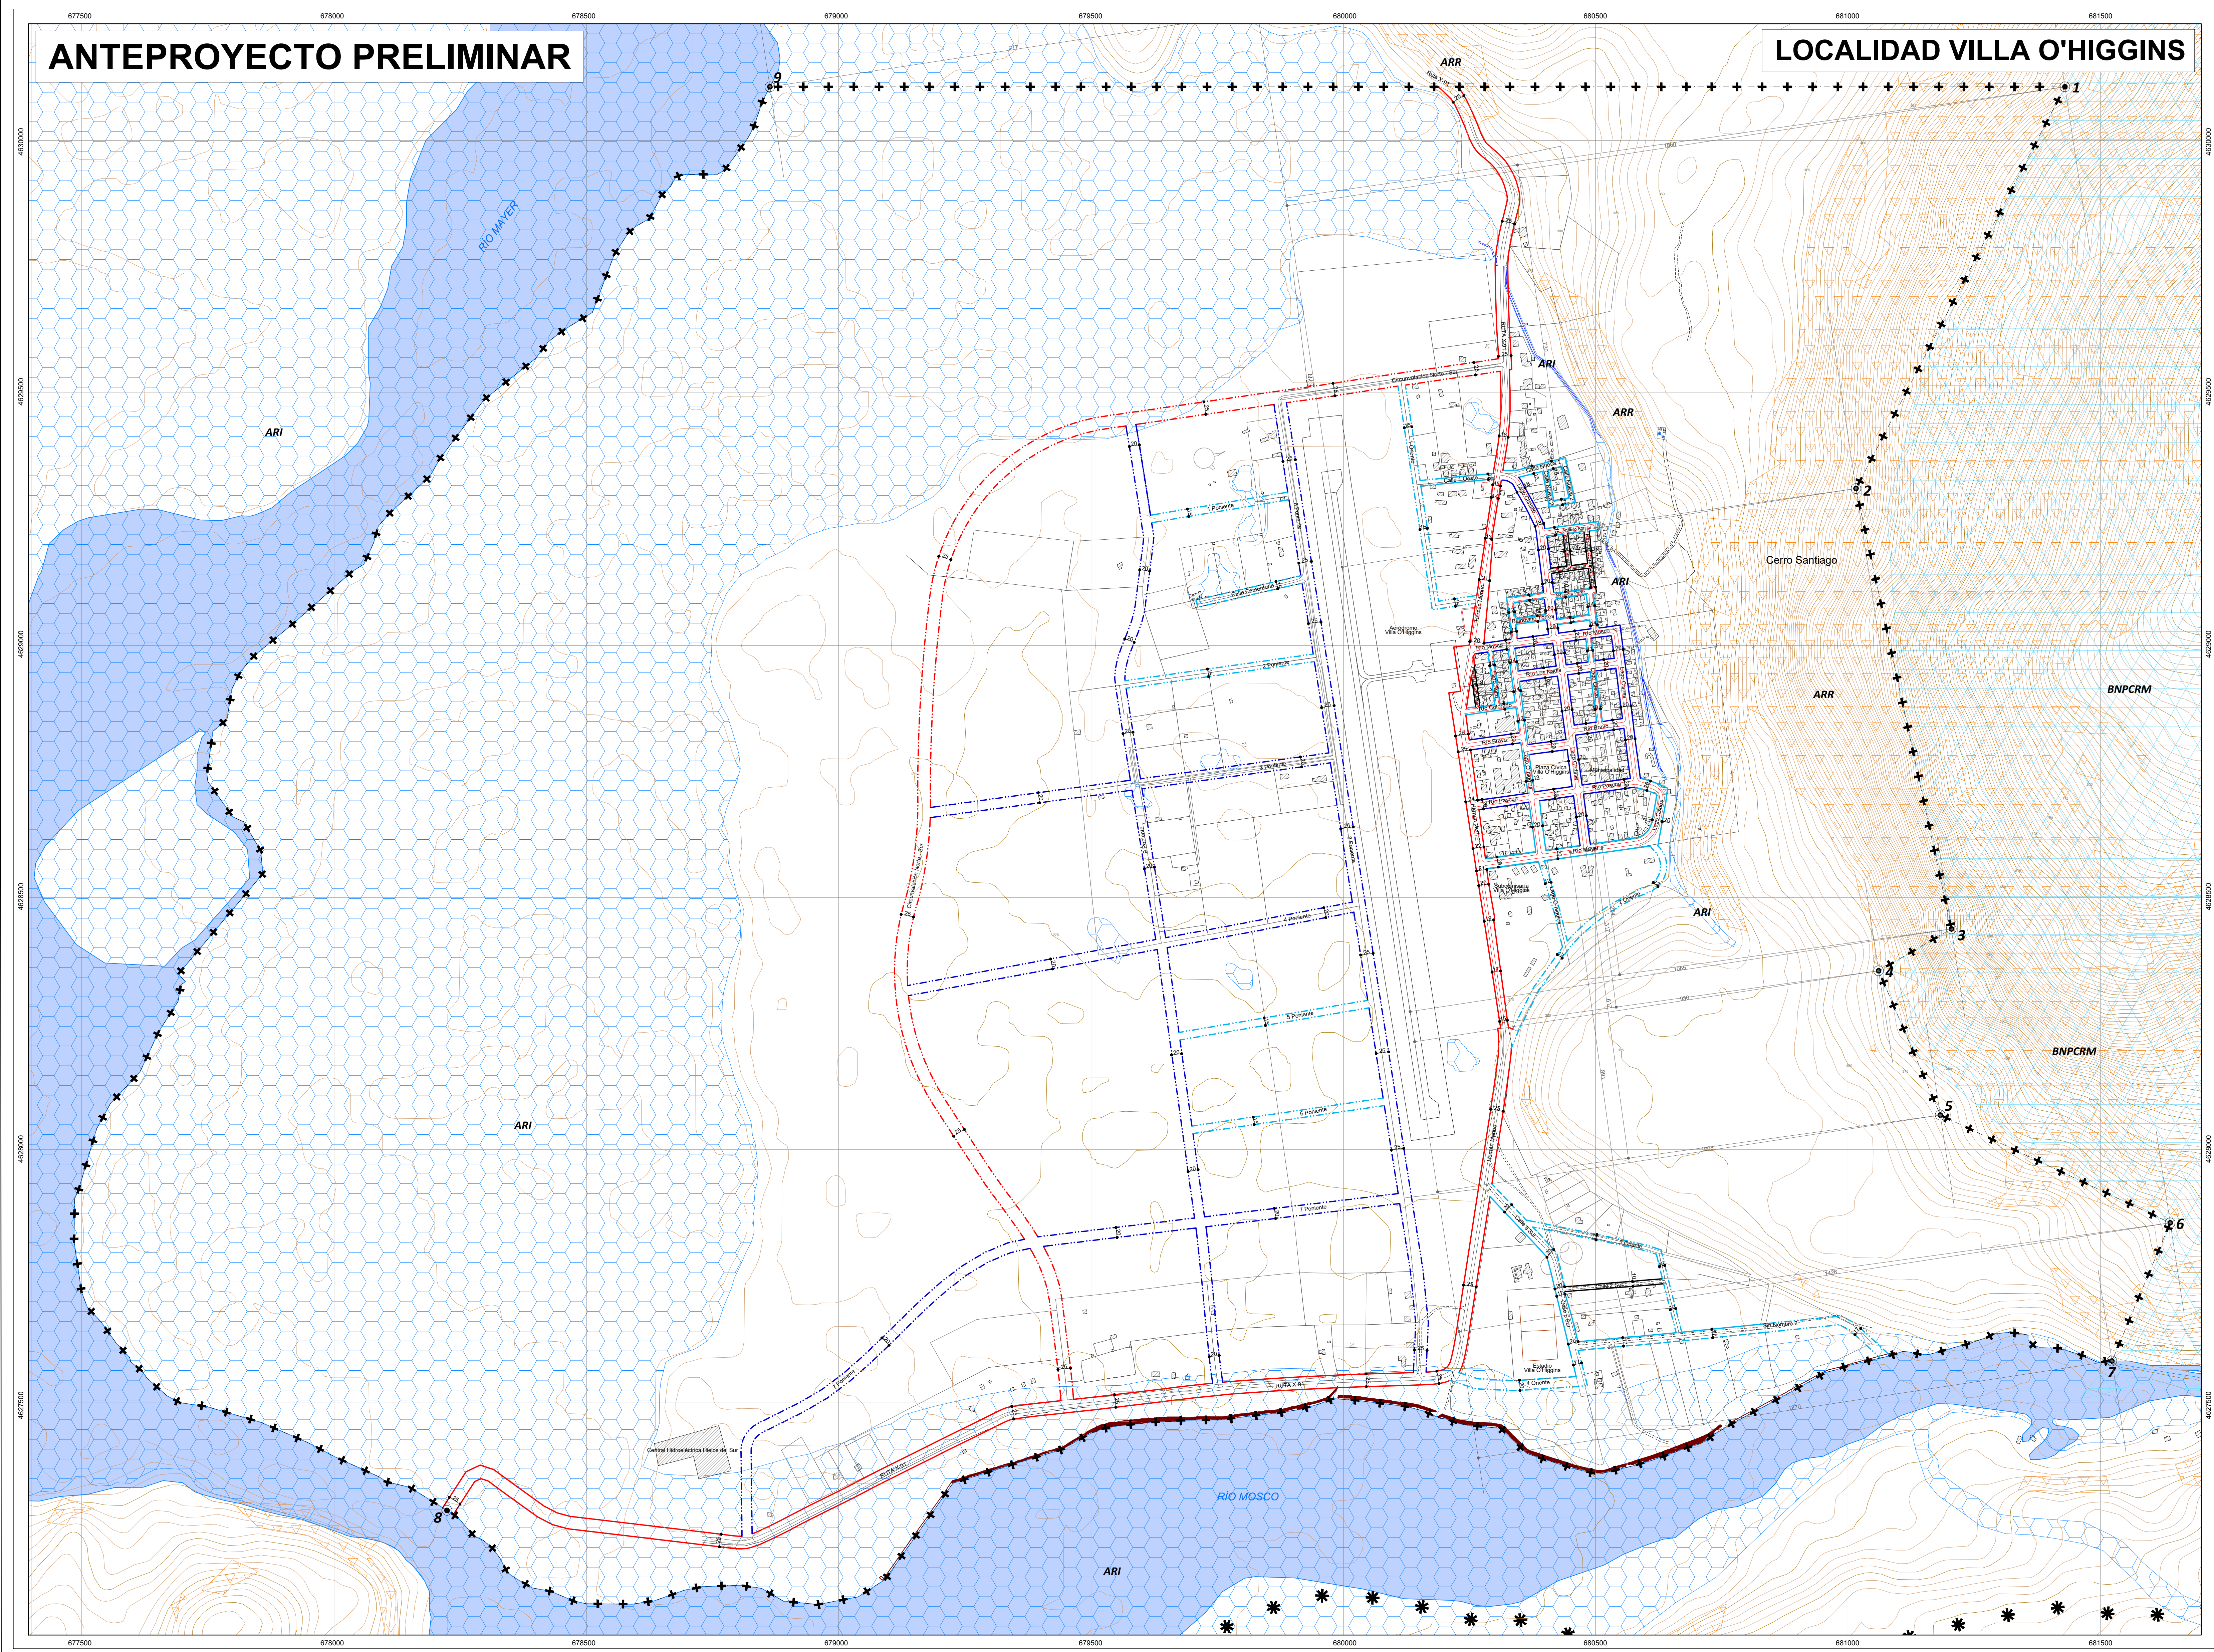

SIMBOLOGÍA

*** * *** Límite Internacional
+ + + Límite Urbano propuesto

VIALIDAD ESTRUCTURANTE

- Colectora Existente
- Colectora Ensanche
- Colectora Apertura
- Servicio Existente
- Servicio Ensanche
- Servicio Apertura
- Local Existente
- Local Ensanche
- Local Apertura
- Pasaje

ÁREAS RESTRINGIDAS AL DESARROLLO URBANO

ÁREAS DE RIESGO

- ARI Áreas de Riesgo de Inundación por Desbordes de Cauces y Anegamiento
- ARR Áreas de Riesgo por Remoción en Masa de Aluviones o Rodados

ÁREAS NATURALES PROTEGIDAS

- BNPCRM Blen Nacional Protegido Cuencas del Río Mosco

APROBACIÓN ILUSTRE MUNICIPALIDAD DE O'HIGGINS

El secretario municipal y ministro de fe que suscribe certifica que el presente Plan Regulador Comunal de O'Higgins, Comuna de O'Higgins, fue aprobado por acuerdo del Concejo Municipal N° de fecha y sancionado por decreto alcaldico N° de fecha

Secretario Municipal

Alcalde

Director SECPLAN

INFORME MINISTERIO DE VIVIENDA Y URBANISMO SECRETARÍA REGIONAL MINISTERIAL REGIÓN DE AYSÉN DEL GENERAL CARLOS IBÁÑEZ DEL CAMPO

Informe Ministerio oficio Ord. N° de fecha

Secretario Regional Ministerial

Jefe de Depto. Desarrollo Urbano e Infraestructura

DIRECTOR DEL ESTUDIO

Pablo Jordán Fuchs

Arquitecto

Base Cartográfica

Altimetría

- Curva nivel indicia
- Curva nivel intermedia

Hidrografía

- Río - Estero
- Zanja

Caminos

- Camino pavimentado
- Camino no pavimentado
- Huella o sendero

Edificaciones

- Construcciones
- Cercos
- Otros
- Caja de agua
- Mediana
- Defensa fluvial
- Asfaltero
- Cancha

CONSULTORA

URBE

ARQUITECTOS

PLAN REGULADOR COMUNAL DE O'HIGGINS FASE FORMULACIÓN Y CONSULTA DE ANTEPROYECTO

PLANO DE UBICACIÓN

Comuna de O'Higgins

ESCALA SEGUN LOCALIDAD

Fecha

ENERO 2026

ESCALA

ESCALA 1:5.000

ESCALA

ESCALA 1:2.000

ESCALA

ESCALA 1:5.000