



ACTUALIZACIÓN PLAN REGULADOR COMUNAL DE PAPUDO

PRC – PAP – ZUS 1-1
Plano de Zonificación Uso de Suelo
Localidad de Papudo
Lámina 01 de 01

SIMBOLOGÍA

--- Límite Urbano Propuesto X Vértice Límite Urbano Propuesto

ÁREA URBANIZABLE

- Z1a, Zona Equipamiento Preferente
- Z1b, Zona Equipamiento Mixto
- Z1c, Zona Equipamiento Mixto en Área de Riesgo
- Z2a, Zona Residencial Preferente Intensidad Baja
- Z2b, Zona Residencial Preferente Intensidad Media
- Z3a, Zona Residencial en Extensión Intensidad Baja
- Z3b, Zona Residencial en Extensión Intensidad Media
- Z3c, Zona Residencial en Extensión Baja Ocupación
- Z3d, Zona Residencial en Extensión Muy Baja Ocupación

ÁREA ESPECIAL

- Z4a, Zona de Equipamiento Exclusivo
- Z4b, Zona de Equipamiento Esencial y Servicios
- Z4c, Zona de Equipamiento Borde Costero
- Z4d, Zona de Equipamiento Deportivo
- Z4e, Zona de Equipamiento Servicio a la Ruta
- Z5a, Zona de Infraestructura
- Z5b, Zona de Infraestructura Ferroviaria
- Z6, Zona Industria Inofensiva

PLAZAS, PARQUES Y ÁREAS VERDES

- AVE, Área Verde Existente
- AVP, Área Verde Propuesta
- AVPF, Área Verde Periférica
- ZAV, Zona de Área Verde
- ZPC, Zona de Protección Costera

ÁREAS RESTRINGIDAS AL DESARROLLO URBANO

- AR1, Áreas Inundables y Potencialmente Inundables por Maremoto
- AR2, Áreas Inundables y Potencialmente Inundables por Desborde de Cauces y Flujo de Detritos
- AR3, Áreas Propensas a Avalanchas, Rodados o Erosiones Acentuadas


ÁREAS DE PROTECCIÓN

- MH, Monumento Histórico
- ICH, Inmueble de Conservación Histórica

VALIDAD ESTRUCTURANTE

- VIAS EXISTENTES
- VIAS CON APERTURA
- VIAS CON ENSANCHE

CUADRO DE UBICACIÓN

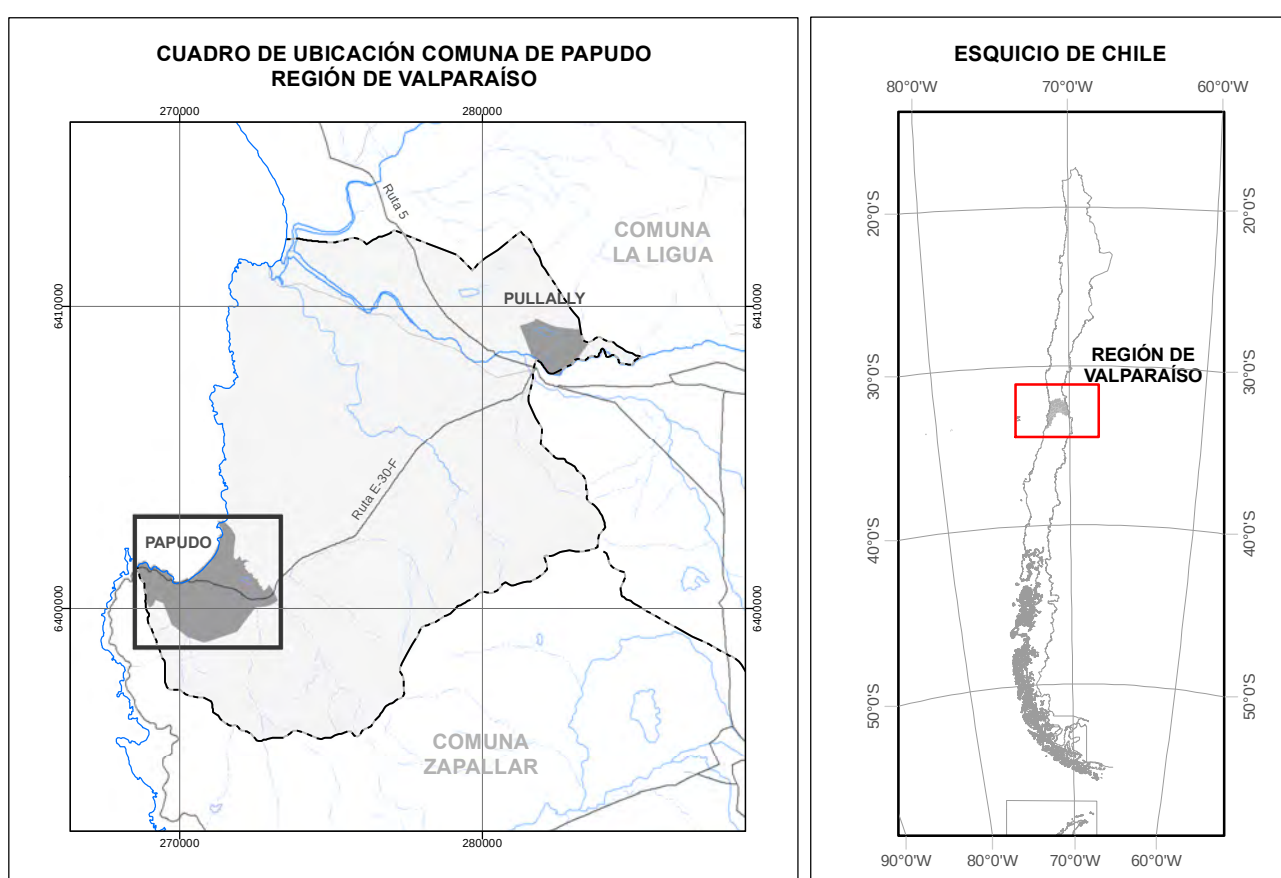

PROMULGACIÓN MUNICIPAL DE LA APROBACIÓN

EL SECRETARIO MUNICIPAL Y MINISTRO DE FE QUE SUSCRIBE, CERTIFICA QUE LA APROBACIÓN DEL PRESENTE DE LA COMUNA DE FUE PROMULGADA POR DECRETO ALCALDICO Nº DE FECHA Y PUBLICADO EN EL DIARIO OFICIAL DE FECHA

SECRETARIO MUNICIPAL
Ministro de Fe

MINISTERIO DE VIVIENDA Y URBANISMO SECRETARÍA REGIONAL MINISTERIAL REGIÓN DE VALPARAISO

INFORME TÉCNICO OFICIO ORD. Nº DE FECHA

SECRETARIO REGIONAL MINISTERIAL
DE VIVIENDA Y URBANISMO

JEFE DEPARTAMENTO DESARROLLO
URBANO E INFRAESTRUCTURA

MINISTRO DE FE
Secretaría Regional
Ministerio de Vivienda y Urbanismo

ARQUITECTO INFORMANTE
Secretaría Regional
Ministerio de Vivienda y Urbanismo

APROBACIÓN ILUSTRE MUNICIPALIDAD DE PAPUDO

EL SECRETARIO MUNICIPAL Y MINISTRO DE FE QUE SUSCRIBE, CERTIFICA QUE EL PRESENTE DE LA COMUNA DE FUE APROBADO POR ACUERDO DEL CONCEJO COMUNAL Nº DE FECHA Y SANCIONADO POR DECRETO ALCALDICO Nº DE FECHA

DIRECTOR DE OBRAS
Ilustre Municipalidad de Papudo

ALCALDE
Ilustre Municipalidad de Papudo

SECRETARIO MUNICIPAL
Ministro de Fe

DIRECTOR DEL ESTUDIO ACTUALIZACIÓN PLAN REGULADOR COMUNAL DE PAPUDO

INFORMACIÓN CARTOGRÁFICA

RESTITUCIÓN AEROFOTOGRAMETRICA
DIGITAL, ESCALA 1:1.000
VUELTO URBANO AÑO 2015, COORDINADO LTDA.

DATOS CARTOGRAFICOS
PROYECCIÓN UTM, HUSO 18 SUR
DATUM UTM, UTM, COORDENADAS

ESCALA 1 : 5.000

100 50 0 100 200 300 400 500





ACTUALIZACIÓN PLAN REGULADOR COMUNAL DE PAPUDO

PRC – PULL – ZUS 1-1
Plano de Zonificación Uso de Suelo
Localidad de Pullallí
Lámina 01 de 01

SIMBOLOGÍA

+++ Límite Urbano Propuesto X Vértice Límite Urbano Propuesto

ÁREA URBANIZABLE

- Z1a, Zona Equipamiento Preferente
- Z1b, Zona Equipamiento Mixto
- Z1c, Zona Equipamiento Mixto en Área de Riesgo
- Z2a, Zona Residencial Preferente Intensidad Baja
- Z2b, Zona Residencial Preferente Intensidad Media
- Z3a, Zona Residencial en Extensión Intensidad Baja
- Z3b, Zona Residencial en Extensión Intensidad Media
- Z3c, Zona Residencial en Extensión Baja Ocupación
- Z3d, Zona Residencial en Extensión Muy Baja Ocupación

ÁREA ESPECIAL

- Z4a, Zona de Equipamiento Exclusivo
- Z4b, Zona de Equipamiento Esencial y Servicios
- Z4c, Zona de Equipamiento Borde Costero
- Z4d, Zona de Equipamiento Deportivo
- Z4e, Zona de Equipamiento Servicio a la Ruta
- Z5a, Zona de Infraestructura
- Z5b, Zona de Infraestructura Ferroviaria
- Z6, Zona Industria Inofensiva

PLAZAS, PARQUES Y ÁREAS VERDES

- AVE, Área Verde Existente
- AVP, Área Verde Propuesta
- AVPF, Área Verde Periférica
- ZAV, Zona de Área Verde
- ZPC, Zona de Protección Costera

ÁREAS RESTRINGIDAS AL DESARROLLO URBANO

- AR1, Áreas Inundables y Potencialmente Inundables por Maremoto
- AR2, Áreas Inundables y Potencialmente Inundables por Desborde de Cauce y Flujo de Detritos
- AR3, Áreas Propensas a Avalanchas, Rodados o Erosiones Acentuadas


ÁREAS DE PROTECCIÓN

- MH, Monumento Histórico
- ICH, Inmueble de Conservación Histórica

VIALIDAD ESTRUCTURANTE

- VÍAS EXISTENTES
- VÍAS CON APERTURA
- VÍAS CON ENSANCHE

CUADRO DE UBICACIÓN

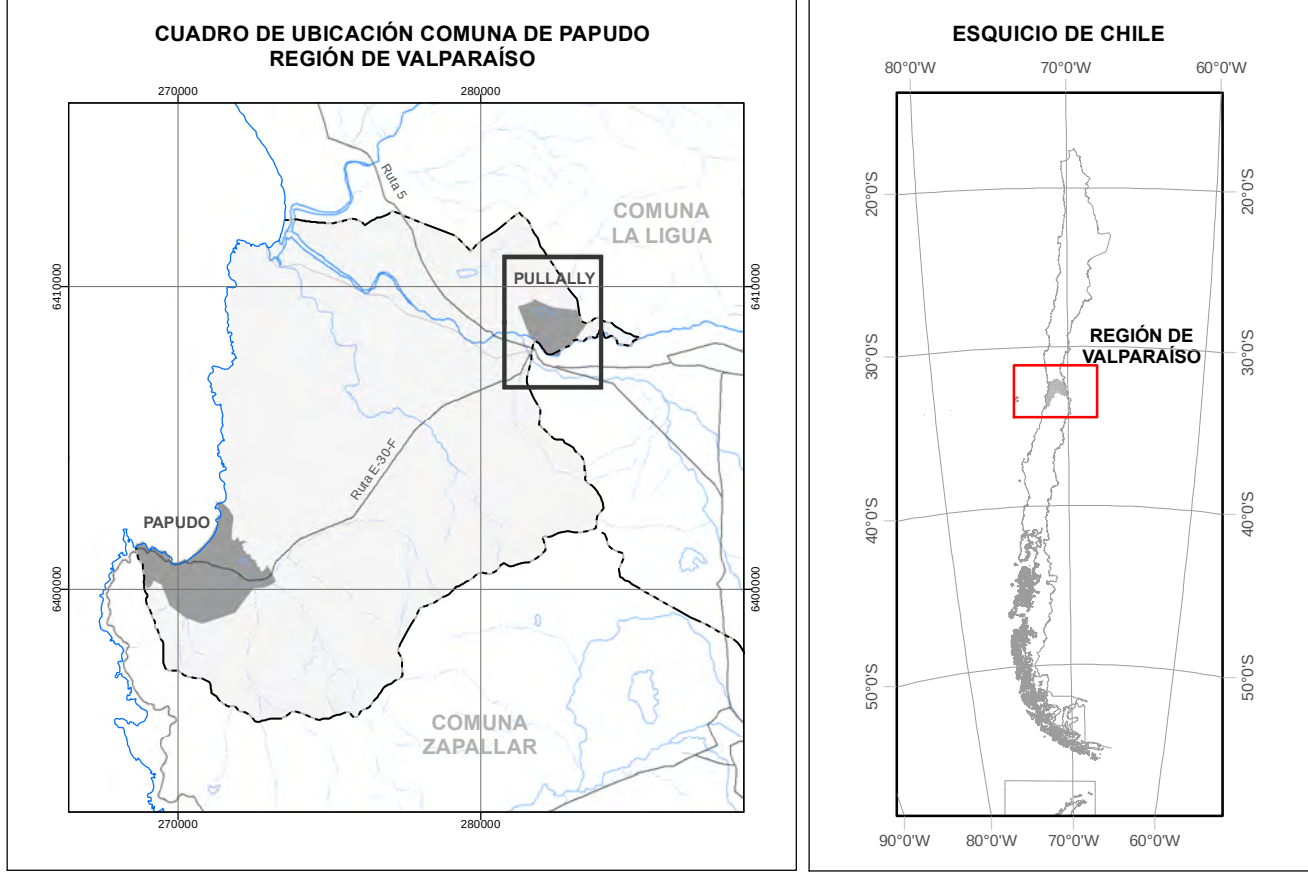

PROMULGACIÓN MUNICIPAL DE LA APROBACIÓN

EL SECRETARIO MUNICIPAL Y MINISTRO DE FE QUE SUSCRIBE, CERTIFICA QUE LA APROBACIÓN DEL PRESENTE DE LA COMUNA DE FUE PROMULGADA POR DECRETO ALCALDICIO N° DE FECHA Y PUBLICADO EN EL DIARIO OFICIAL DE FECHA

SECRETARIO MUNICIPAL
Ministro de Fe

MINISTERIO DE VIVIENDA Y URBANISMO SECRETARÍA REGIONAL MINISTERIAL REGIÓN DE VALPARAISO

INFORME TÉCNICO OFICIO ORD. N° DE FECHA

SECRETARIO REGIONAL MINISTERIAL
DE VIVIENDA Y URBANISMO

JEFE DEPARTAMENTO DESARROLLO
URBANO E INFRAESTRUCTURA

MINISTRO DE FE
Secretaría Regional
Ministerial de Vivienda y Urbanismo

ARQUITECTO INFORMANTE
Secretaría Regional
Ministerial de Vivienda y Urbanismo

APROBACIÓN ILUSTRE MUNICIPALIDAD DE PAPUDO

EL SECRETARIO MUNICIPAL Y MINISTRO DE FE QUE SUSCRIBE, CERTIFICA QUE EL PRESENTE DE LA COMUNA DE FUE APROBADO POR ACUERDO DEL CONCEJO COMUNAL N° DE FECHA Y SANCIONADO POR DECRETO ALCALDICIO N° DE FECHA

DIRECTOR DE OBRAS
Ilustre Municipalidad de Papudo

ALCALDE
Ilustre Municipalidad de Papudo

SECRETARIO MUNICIPAL
Ministro de Fe

DIRECTOR DEL ESTUDIO ACTUALIZACIÓN PLAN REGULADOR COMUNAL DE PAPUDO

Arquitecto

INFORMACIÓN CARTOGRÁFICA


RESTITUCIÓN AEROFOTOGRAMÉTRICA
DIGITAL, ESCALA 1:1.000
VUELO LIDAR, AÑO 2015, DIGIMAPS LTDA.

DATOS CARTOGRAFICOS
PROYECCIÓN UTM, HUSO 19 SUR
DATUM: SIRGAS, COTA: EGM08

ESCALA 1 : 5.000

100 50 0 100 200 300 400 500 M



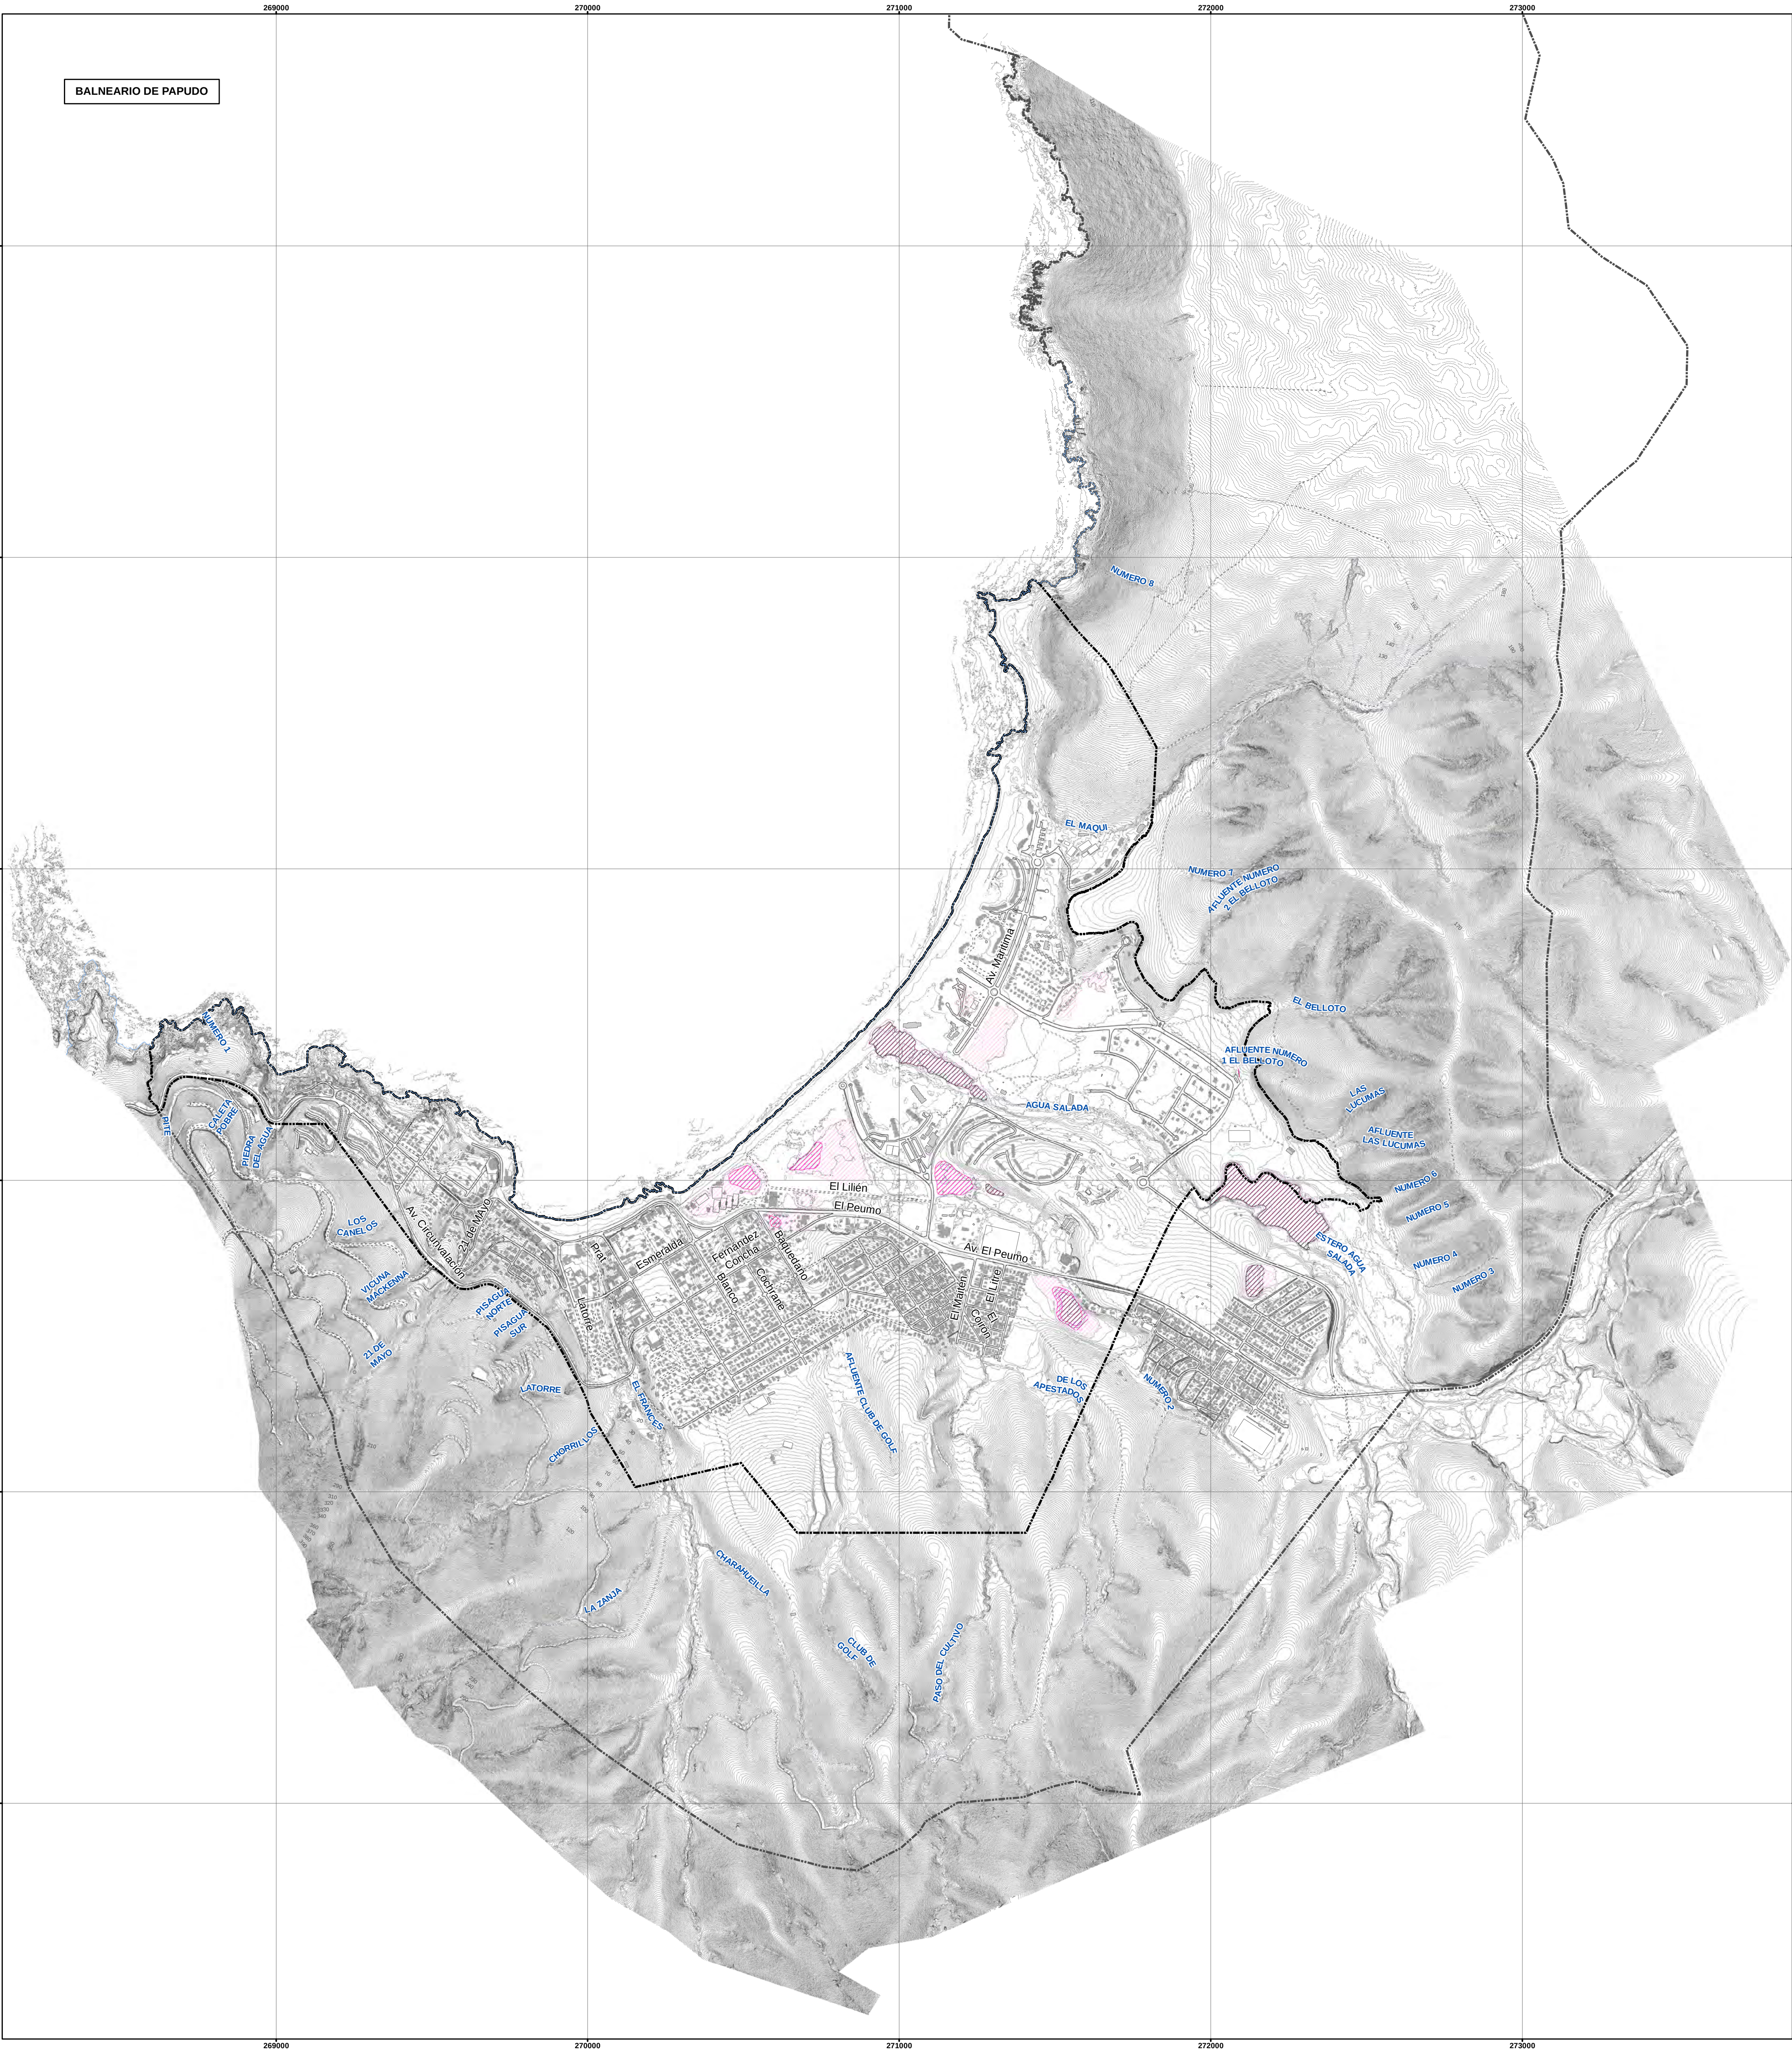



**ACTUALIZACIÓN
PLAN REGULADOR
COMUNAL PAPUDO
Región de Valparaíso**

ESTUDIO DE RIESGOS

II ETAPA

PRC PAPUDO

Diagnóstico Estratégico Integrado

Susceptibilidad de Inundaciones
por Anegamiento, Sector Papudo

BASE: Restitución Aerofotogramétrica Digital ,Escala 1:1.000
Vuelo LIDAR , Año 2017, Digimapas Ltda.
Datum SIRGAS, Proyección UTM, Huso 19S, cota EGM08

FUENTE INFORMACIÓN (Temática) HABITERRA LTDA.
Elaboración propia

Escala
1 : 10.000

Fecha
Febrero 2018


PLANO
7 de 14



SECRETARÍA REGIONAL
MINISTERIO DE
VIVIENDA Y URBANISMO
REGIÓN DE VALPARAÍSO



HABITERRA LTDA.
Proyecto de Urbanización: La Playa, Sector
Papudo, 2017-2018. Plan: 002-009-00-00

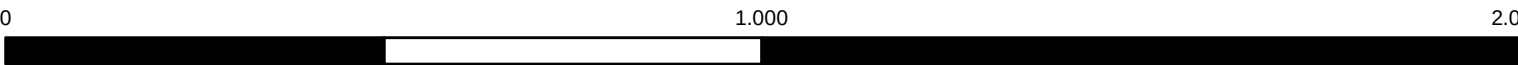



SIMBOLOGÍA ESPECÍFICA
Susceptibilidad de Inundaciones por anegamiento

- Muy Alta
- Alta
- Moderada

CARTOGRAFÍA BASE

- Límite urbano vigente
- Límite de extensión urbana vigente
- Edificaciones
- Cancha
- Estructura
- Helipuerto
- Subestación eléctrica

- Hidrografía y línea de costa
- Vialidad pavimentada
- Vialidad tierra
- Huellas
- Senderos
- Curvas de nivel cada 1 m

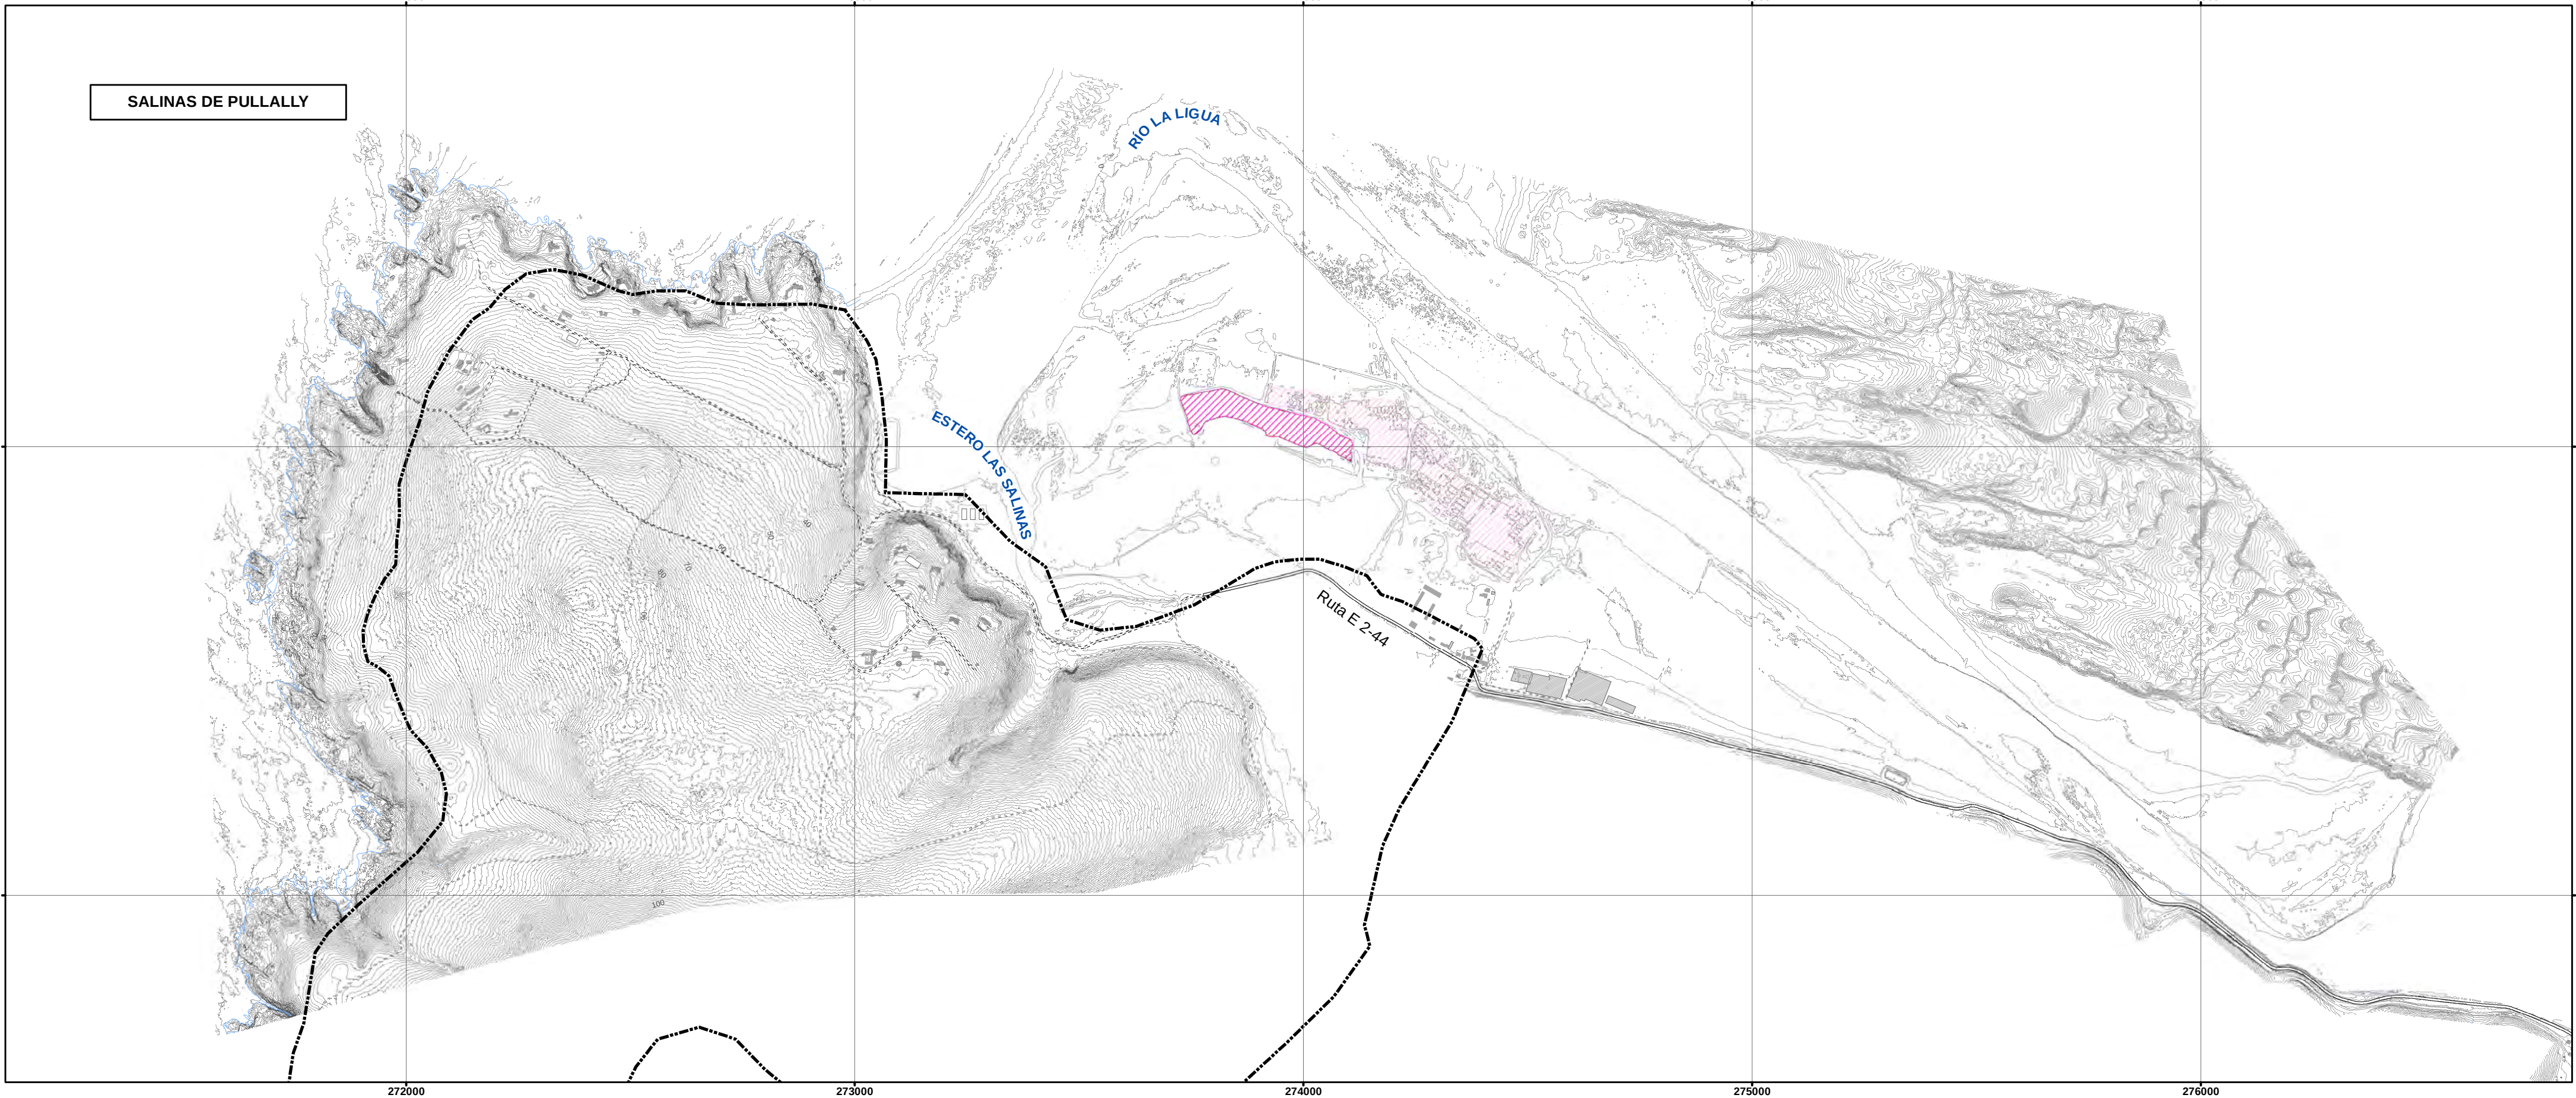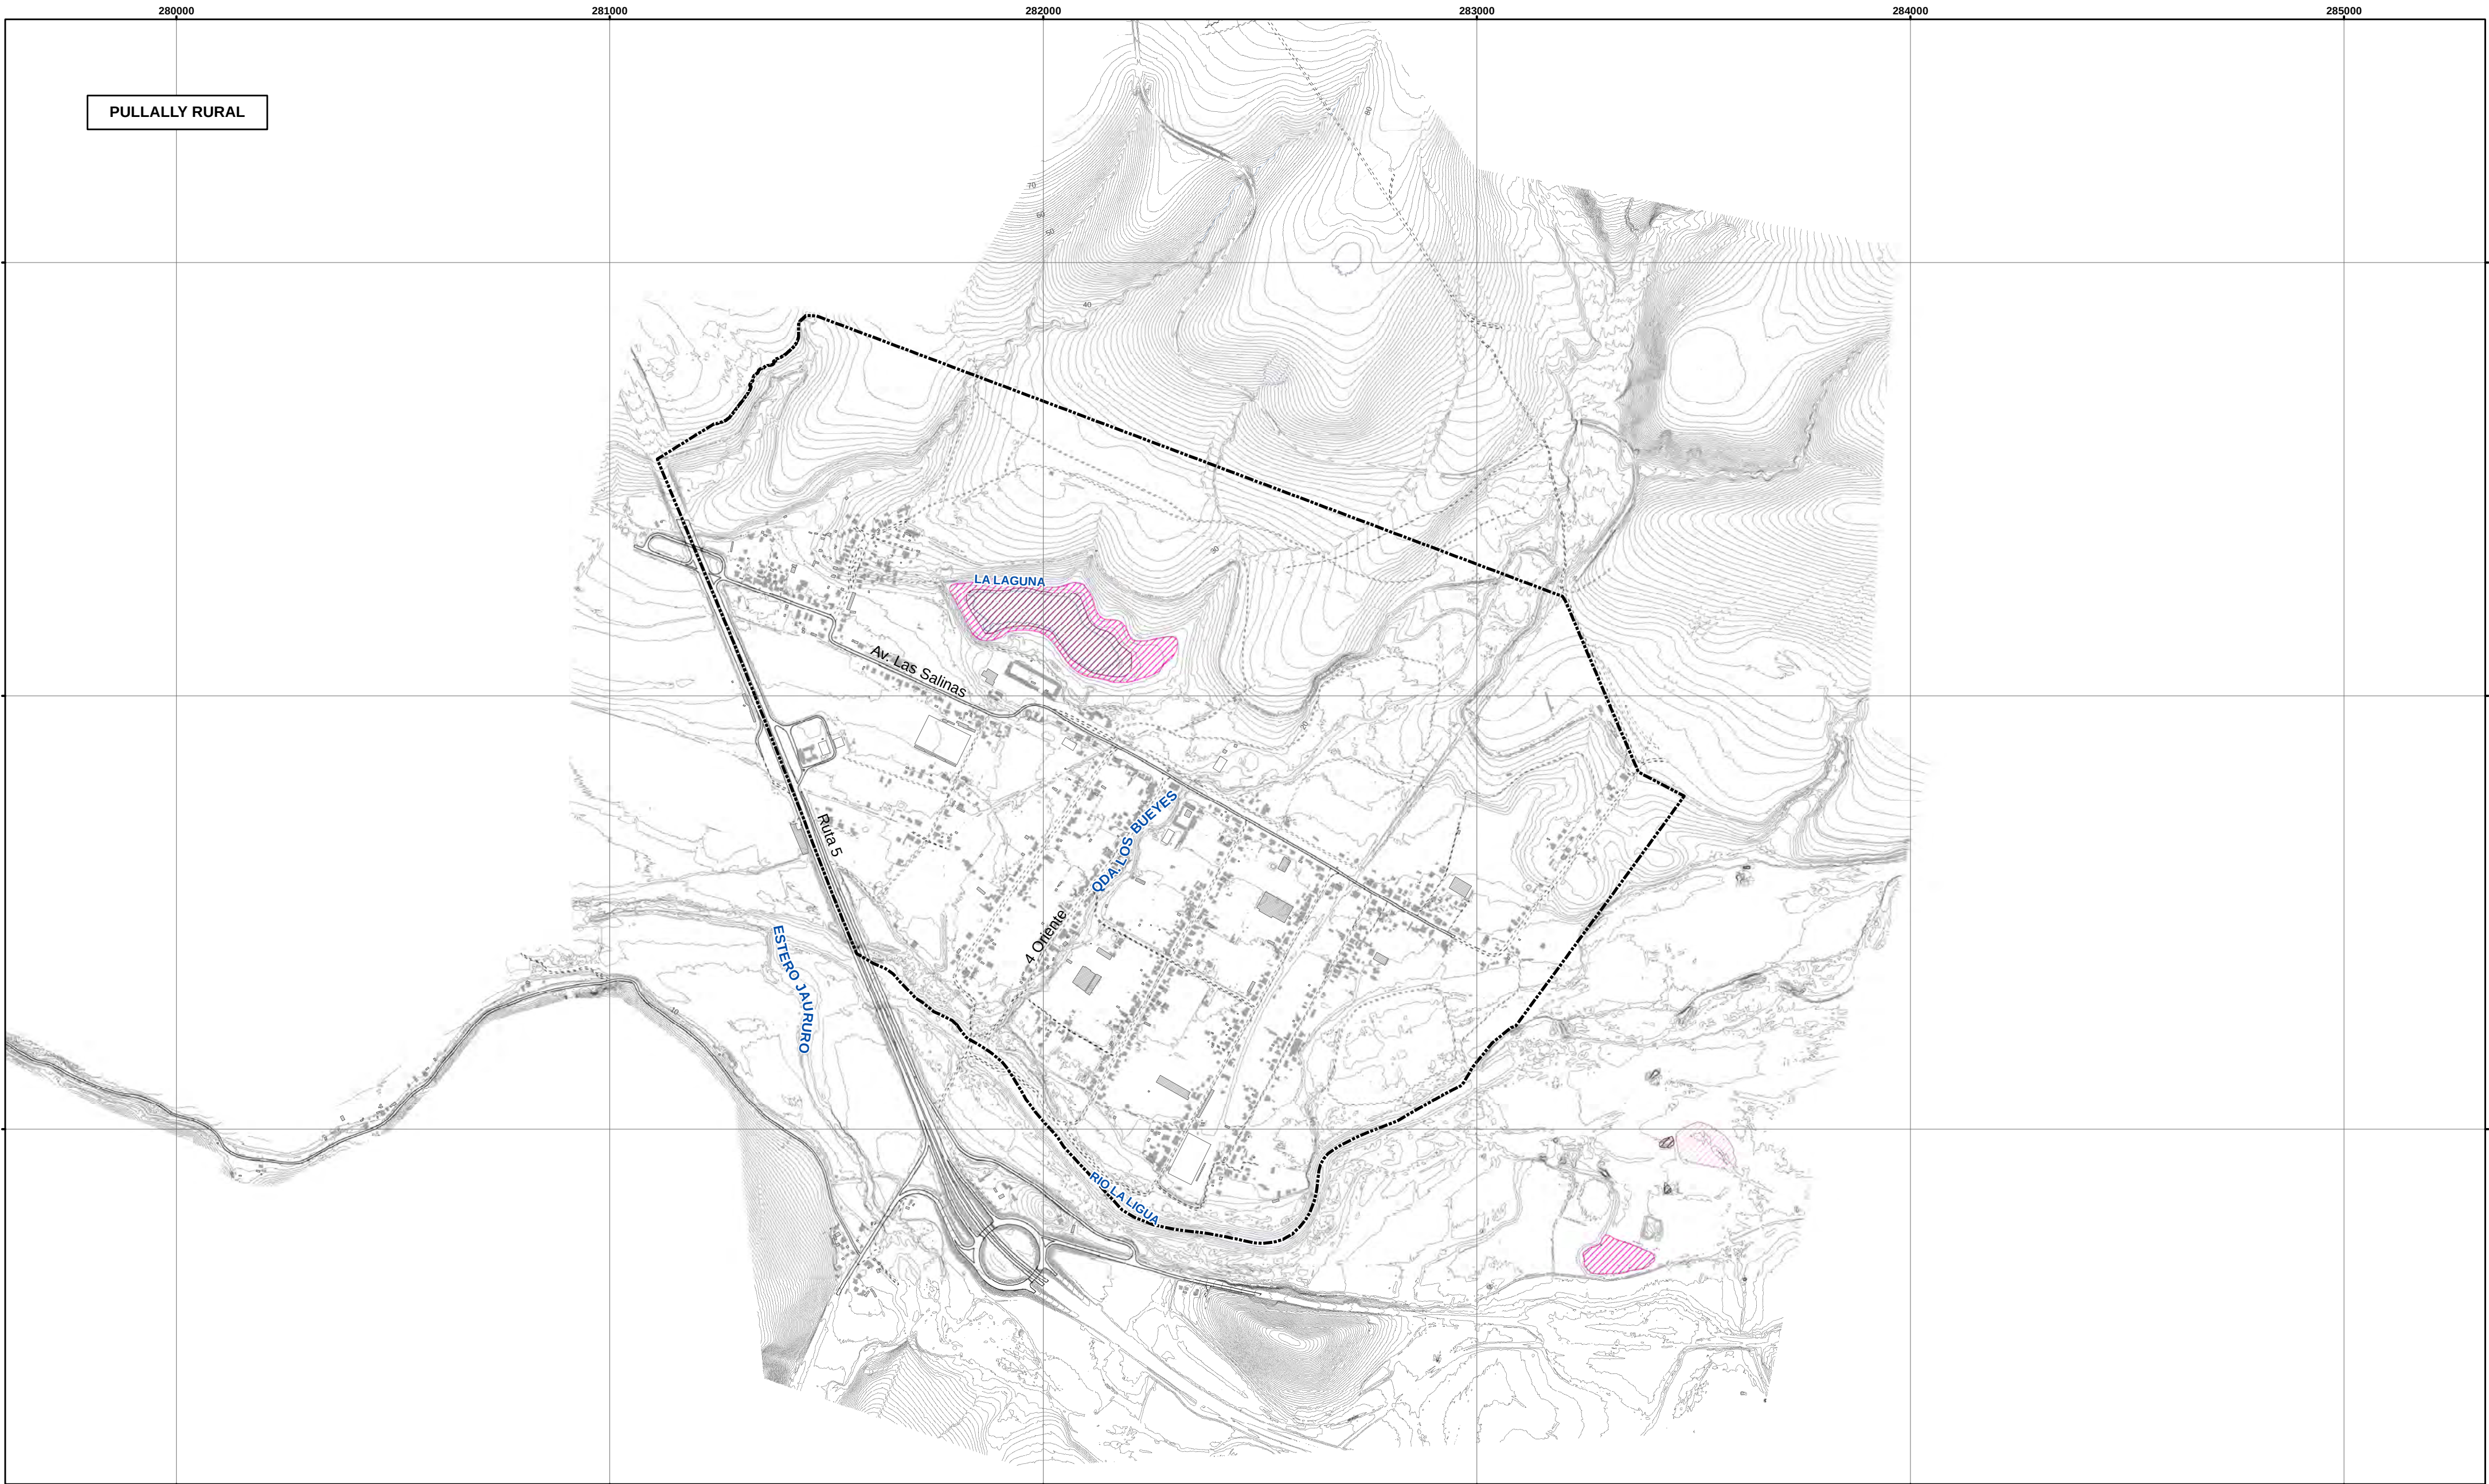



**ACTUALIZACIÓN
PLAN REGULADOR
COMUNAL PAPUDO
Región de Valparaíso**

ESTUDIO DE RIESGOS

II ETAPA

PRC PAPUDO

Diagnóstico Estratégico Integrado

BASE: Restitución Aerofotogramétrica Digital, Escala 1:1.000
Vuelo LIDAR, Año 2017, Digimapas Ltda.
Datum: SIRGAS, Proyección UTM, Huso 19S, cota: EGM08

FUENTE INFORMACIÓN (Temática): HABITERRA LTDA.
Elaboración propia

**Susceptibilidad de Inundaciones
por Anegamiento, Sector Pullally**

Escala
1 : 10.000

Fecha
Febrero 2018

PLANO
8 de 14



SECRETARÍA REGIONAL
MINISTERIO DE
VIVIENDA Y URBANISMO
REGIÓN DE VALPARAÍSO



HABITERRA LTDA.
Punto de Contacto: PRC PAPU, La Aldea, Santiago
Fono: (56) 2198 2748 - Fax: (56) 2198 36 40

0 1.000 2.000 metros


SIMBOLOGÍA ESPECÍFICA

Susceptibilidad de Inundaciones por anegamiento

- Muy Alta
- Alta
- Moderada

CARTOGRAFÍA BASE

- Limite de extensión urbana vigente
- Edificaciones
- Cancha
- Estructura
- Helipuerto
- Subestación eléctrica
- Hidrografía y línea de costa
- Vialidad pavimentada
- Vialidad tierra
- Huellas
- Senderos
- Curvas de nivel cada 1 m

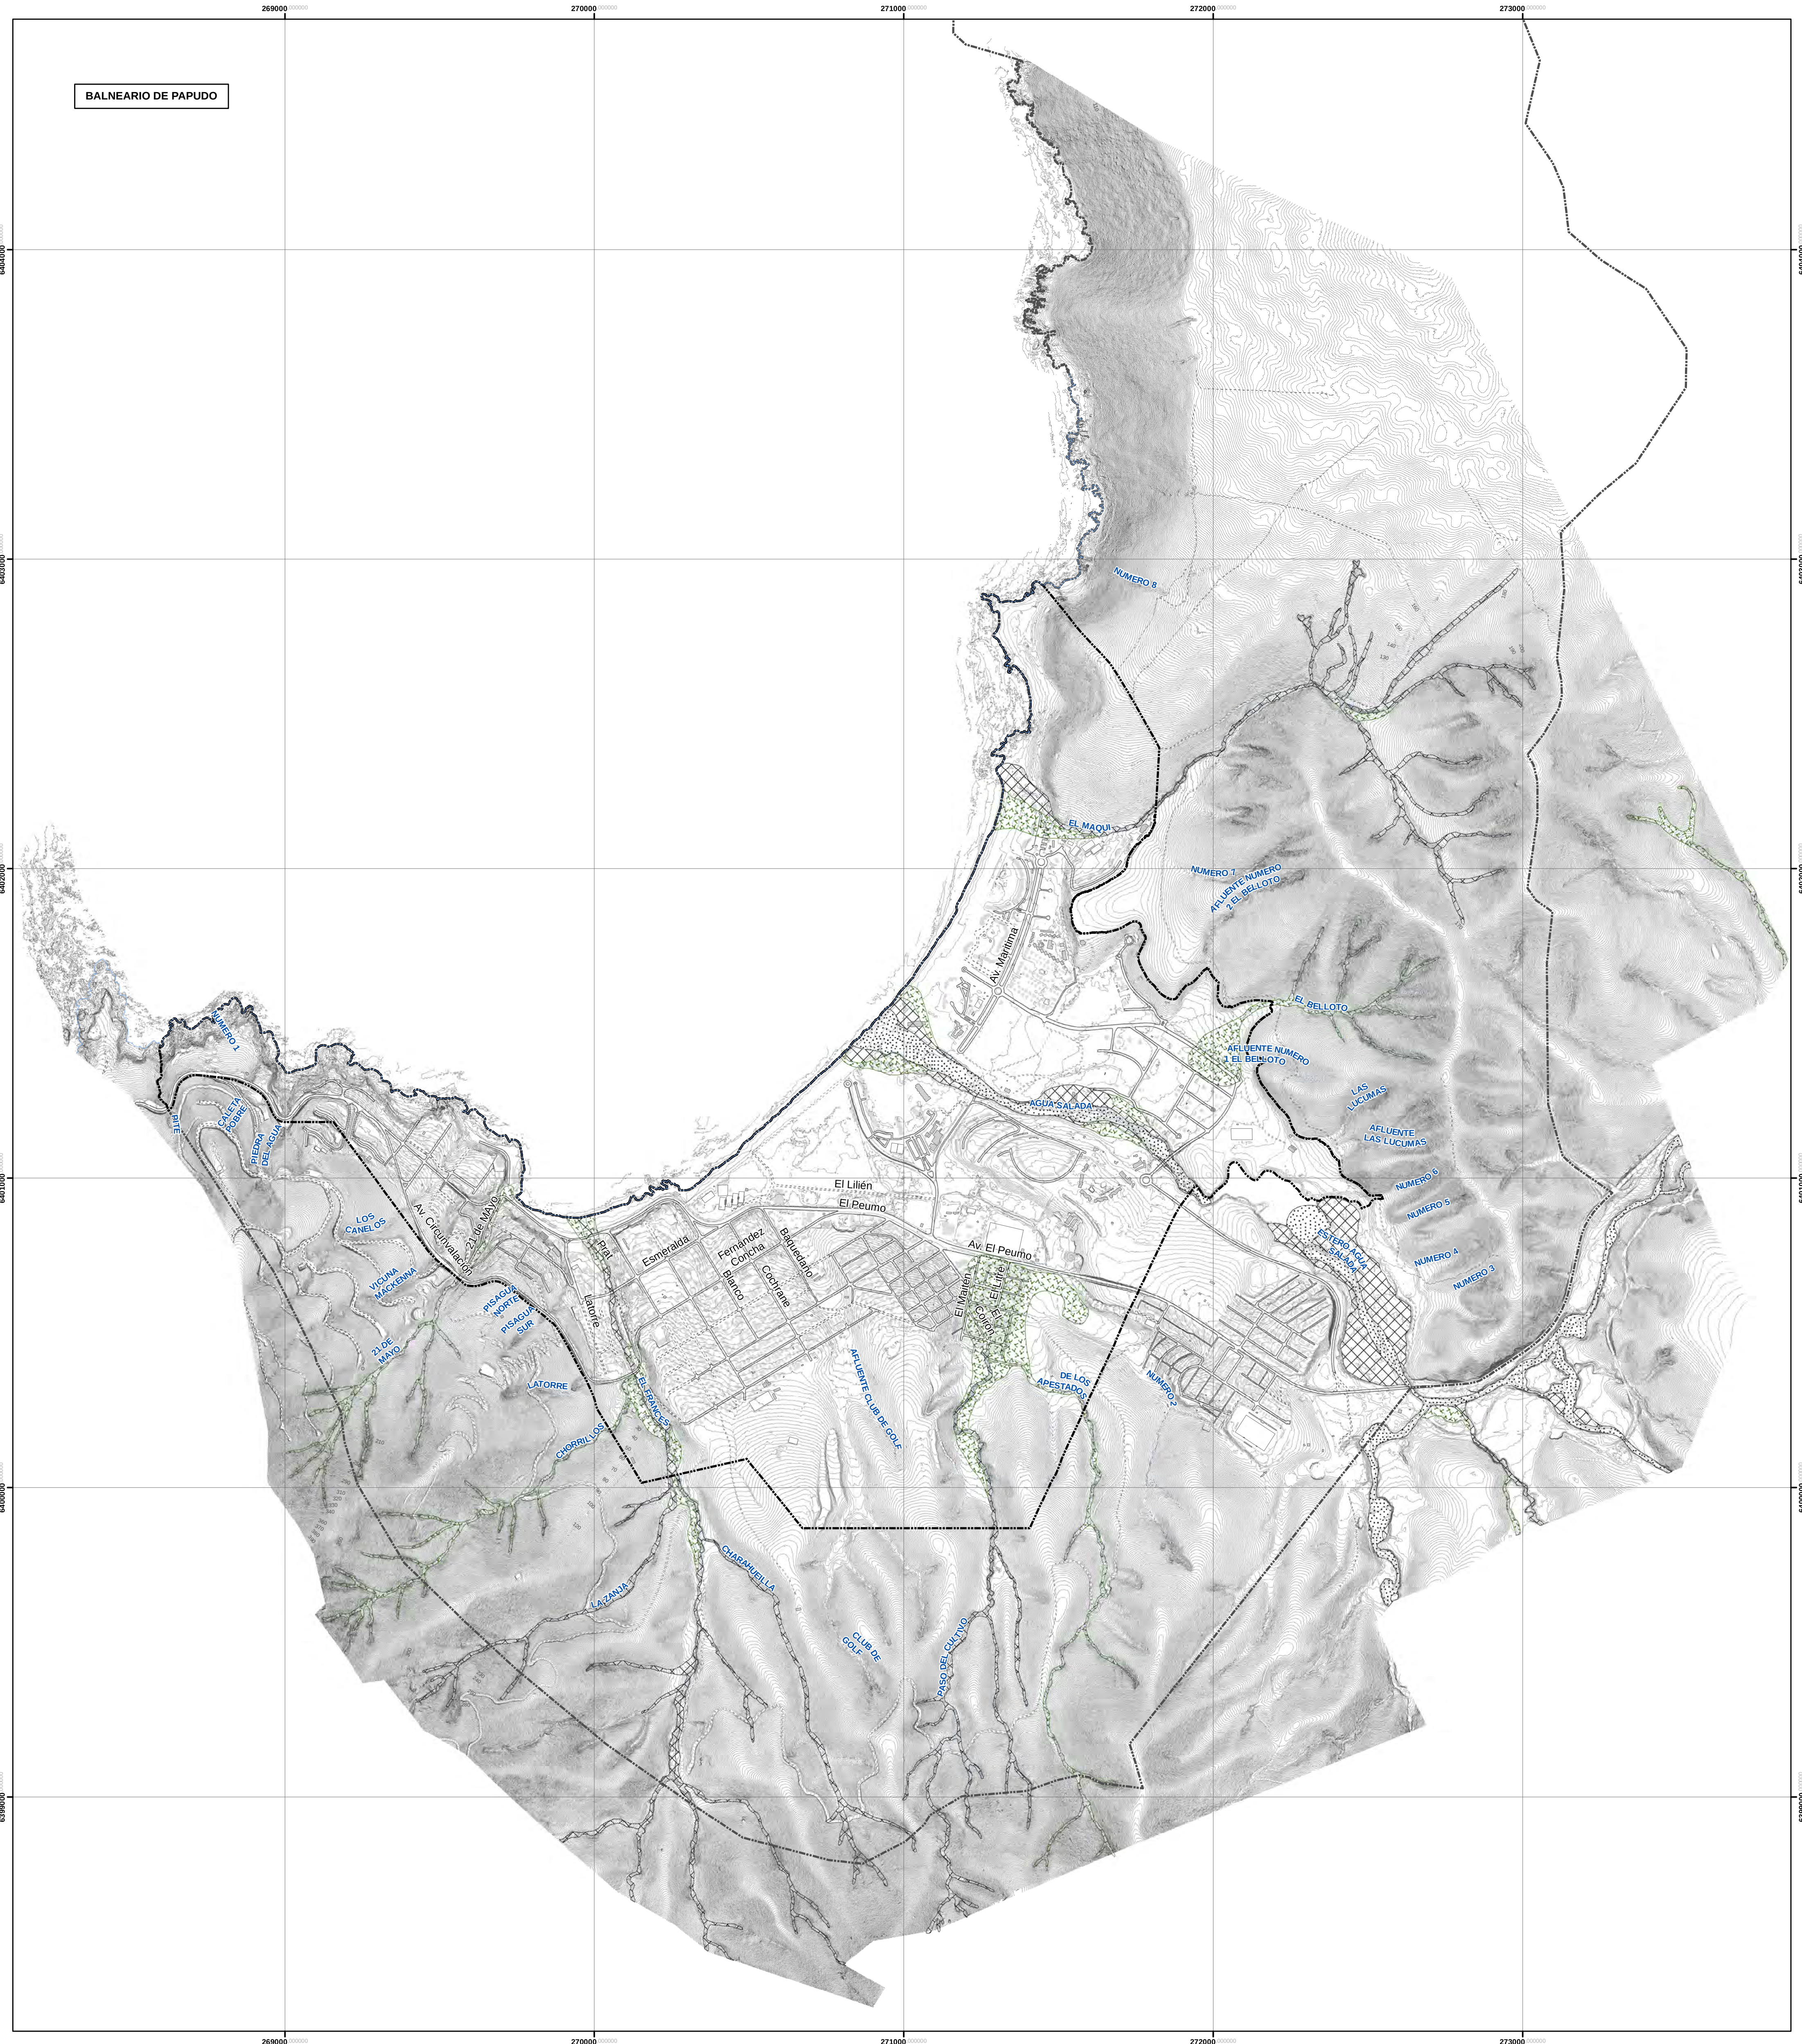



**ACTUALIZACIÓN
PLAN REGULADOR
COMUNAL PAPUDO**
Región de Valparaíso

ESTUDIO DE RIESGOS

II ETAPA

PRC PAPUDO

Diagnóstico Estratégico Integrado

BASE: Restitución Aerofotogramétrica Digital ,Escala 1:1.000
Vuelo LIDAR , Año 2017, Digimapas Ltda.

Datum SIRGAS, Proyección UTM, Huso 19S, cota EGM08

FUENTE INFORMACIÓN (Temática) HABITERRA LTDA.
Elaboración propia

**Susceptibilidad de Flujos de
Detrito y/o Barro, Sector Papudo**

Escala
1 : 10.000

Fecha
Febrero 2018

PLANO
11 de 14



SECRETARÍA REGIONAL
MINISTERIO DE
VIVIENDA Y URBANISMO
REGIÓN DE VALPARAÍSO



HABITERRA LTDA.
Proyecto de Urbanización PAPUDO, La Reina, Santiago
Folio 102-200-2789, Folio 102-200-96-20

01.000

1.000

2.000 metros

SIMBOLOGÍA ESPECÍFICA
**Susceptibilidad de
Flujos de detrito y/o barro**

Muy Alta

Alta

Moderada

CARTOGRAFÍA BASE

Límite urbano vigente

Límite de extensión urbana vigente

Edificaciones

Cancha

Estructura

Helipuerto

Subestación eléctrica

Hidrografía y línea de costa



Vialidad pavimentada

Vialidad tierra

Huellas

Senderos

Curvas de nivel cada 1 m

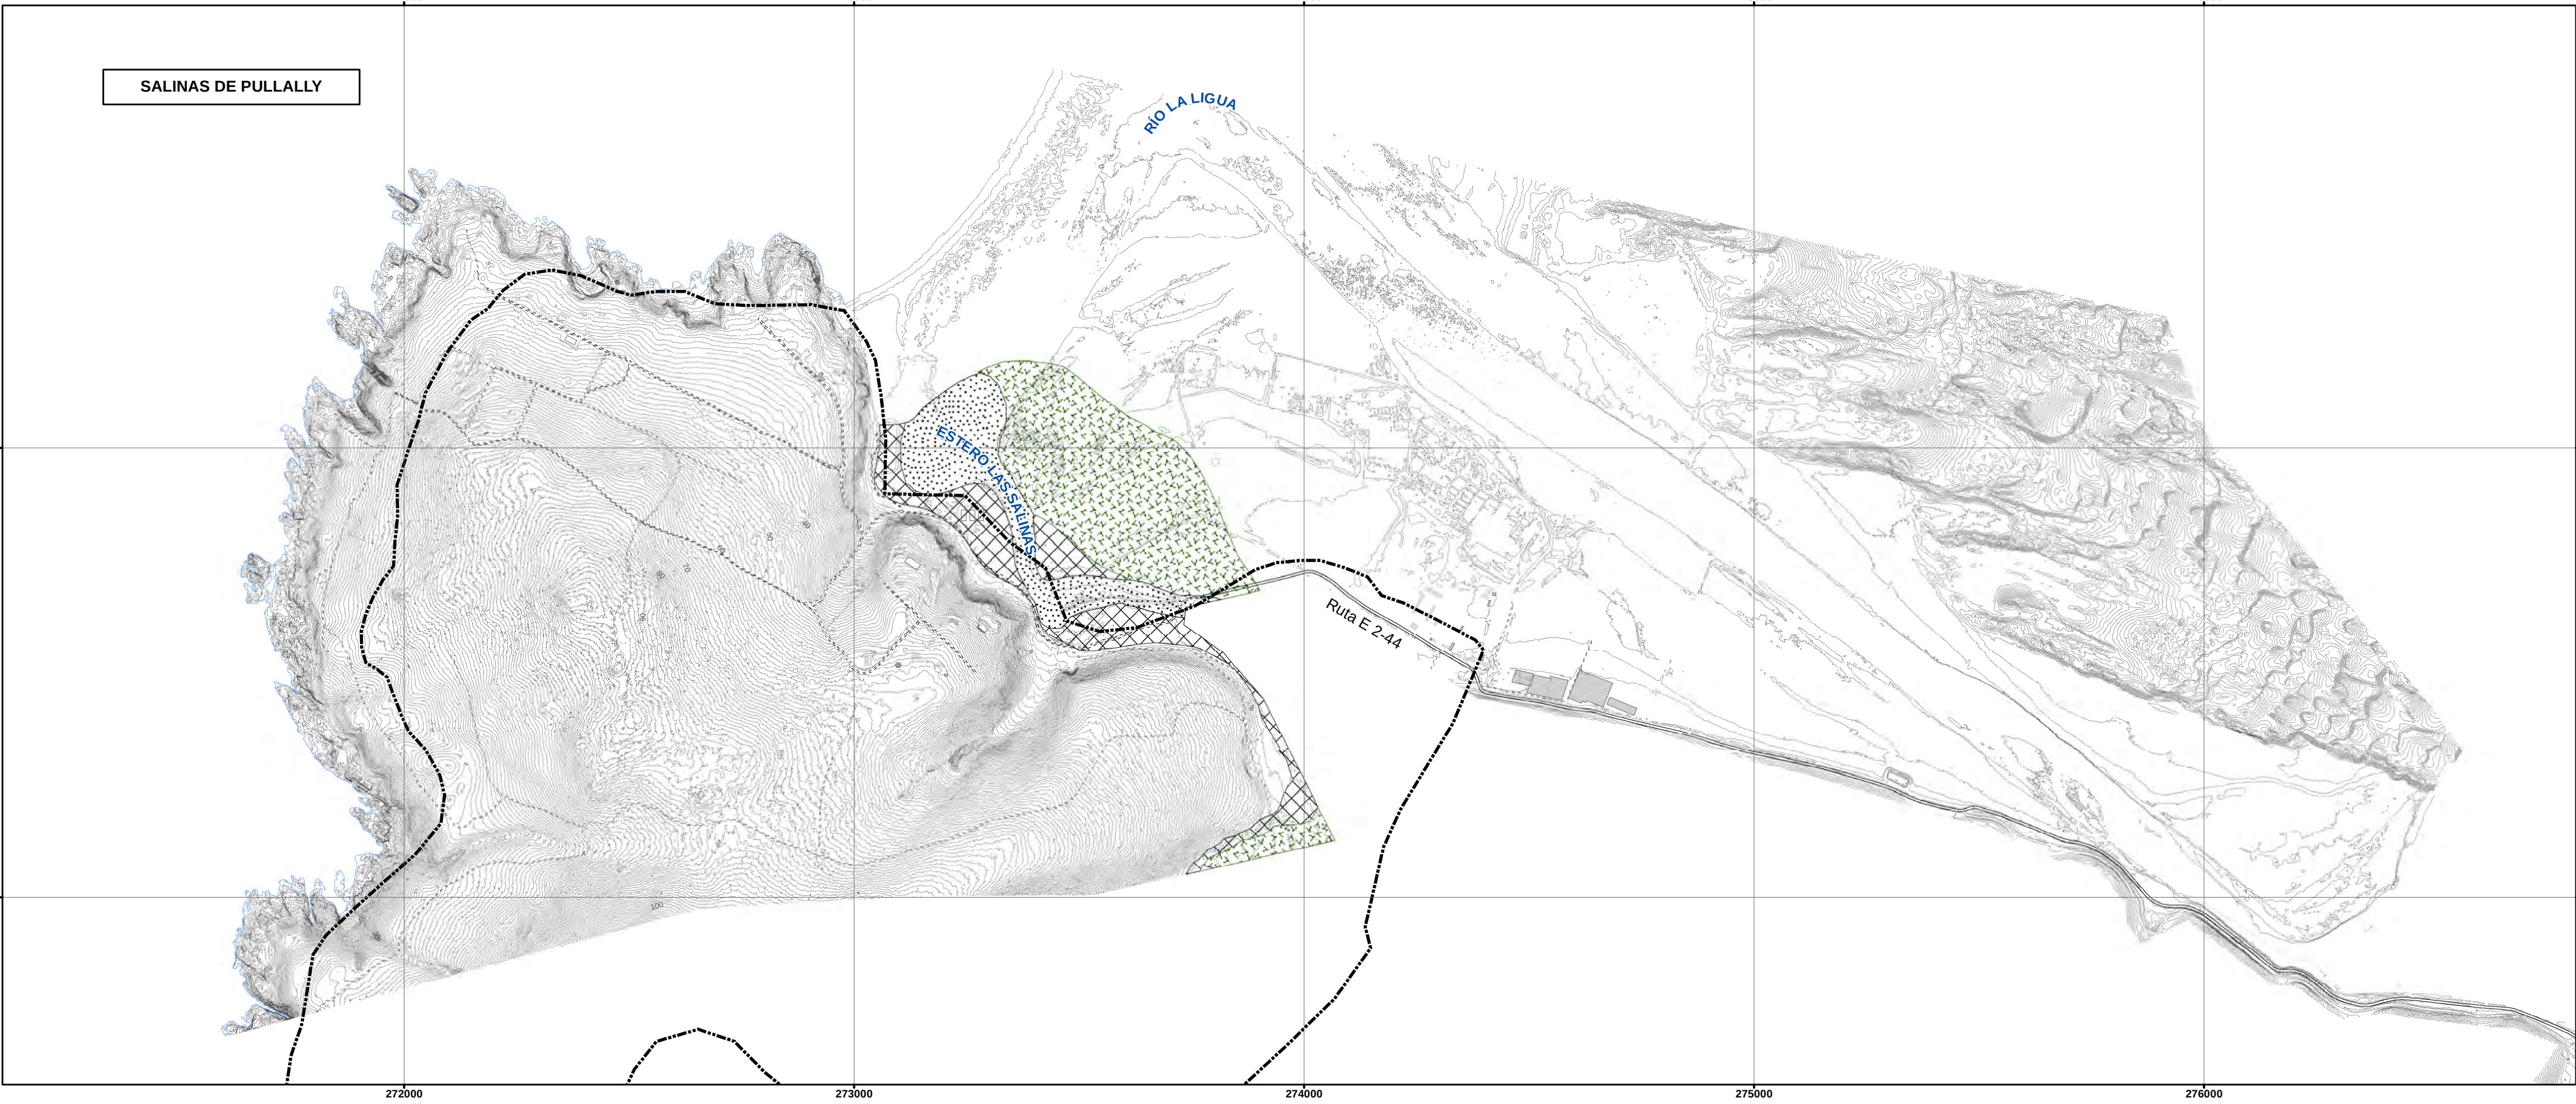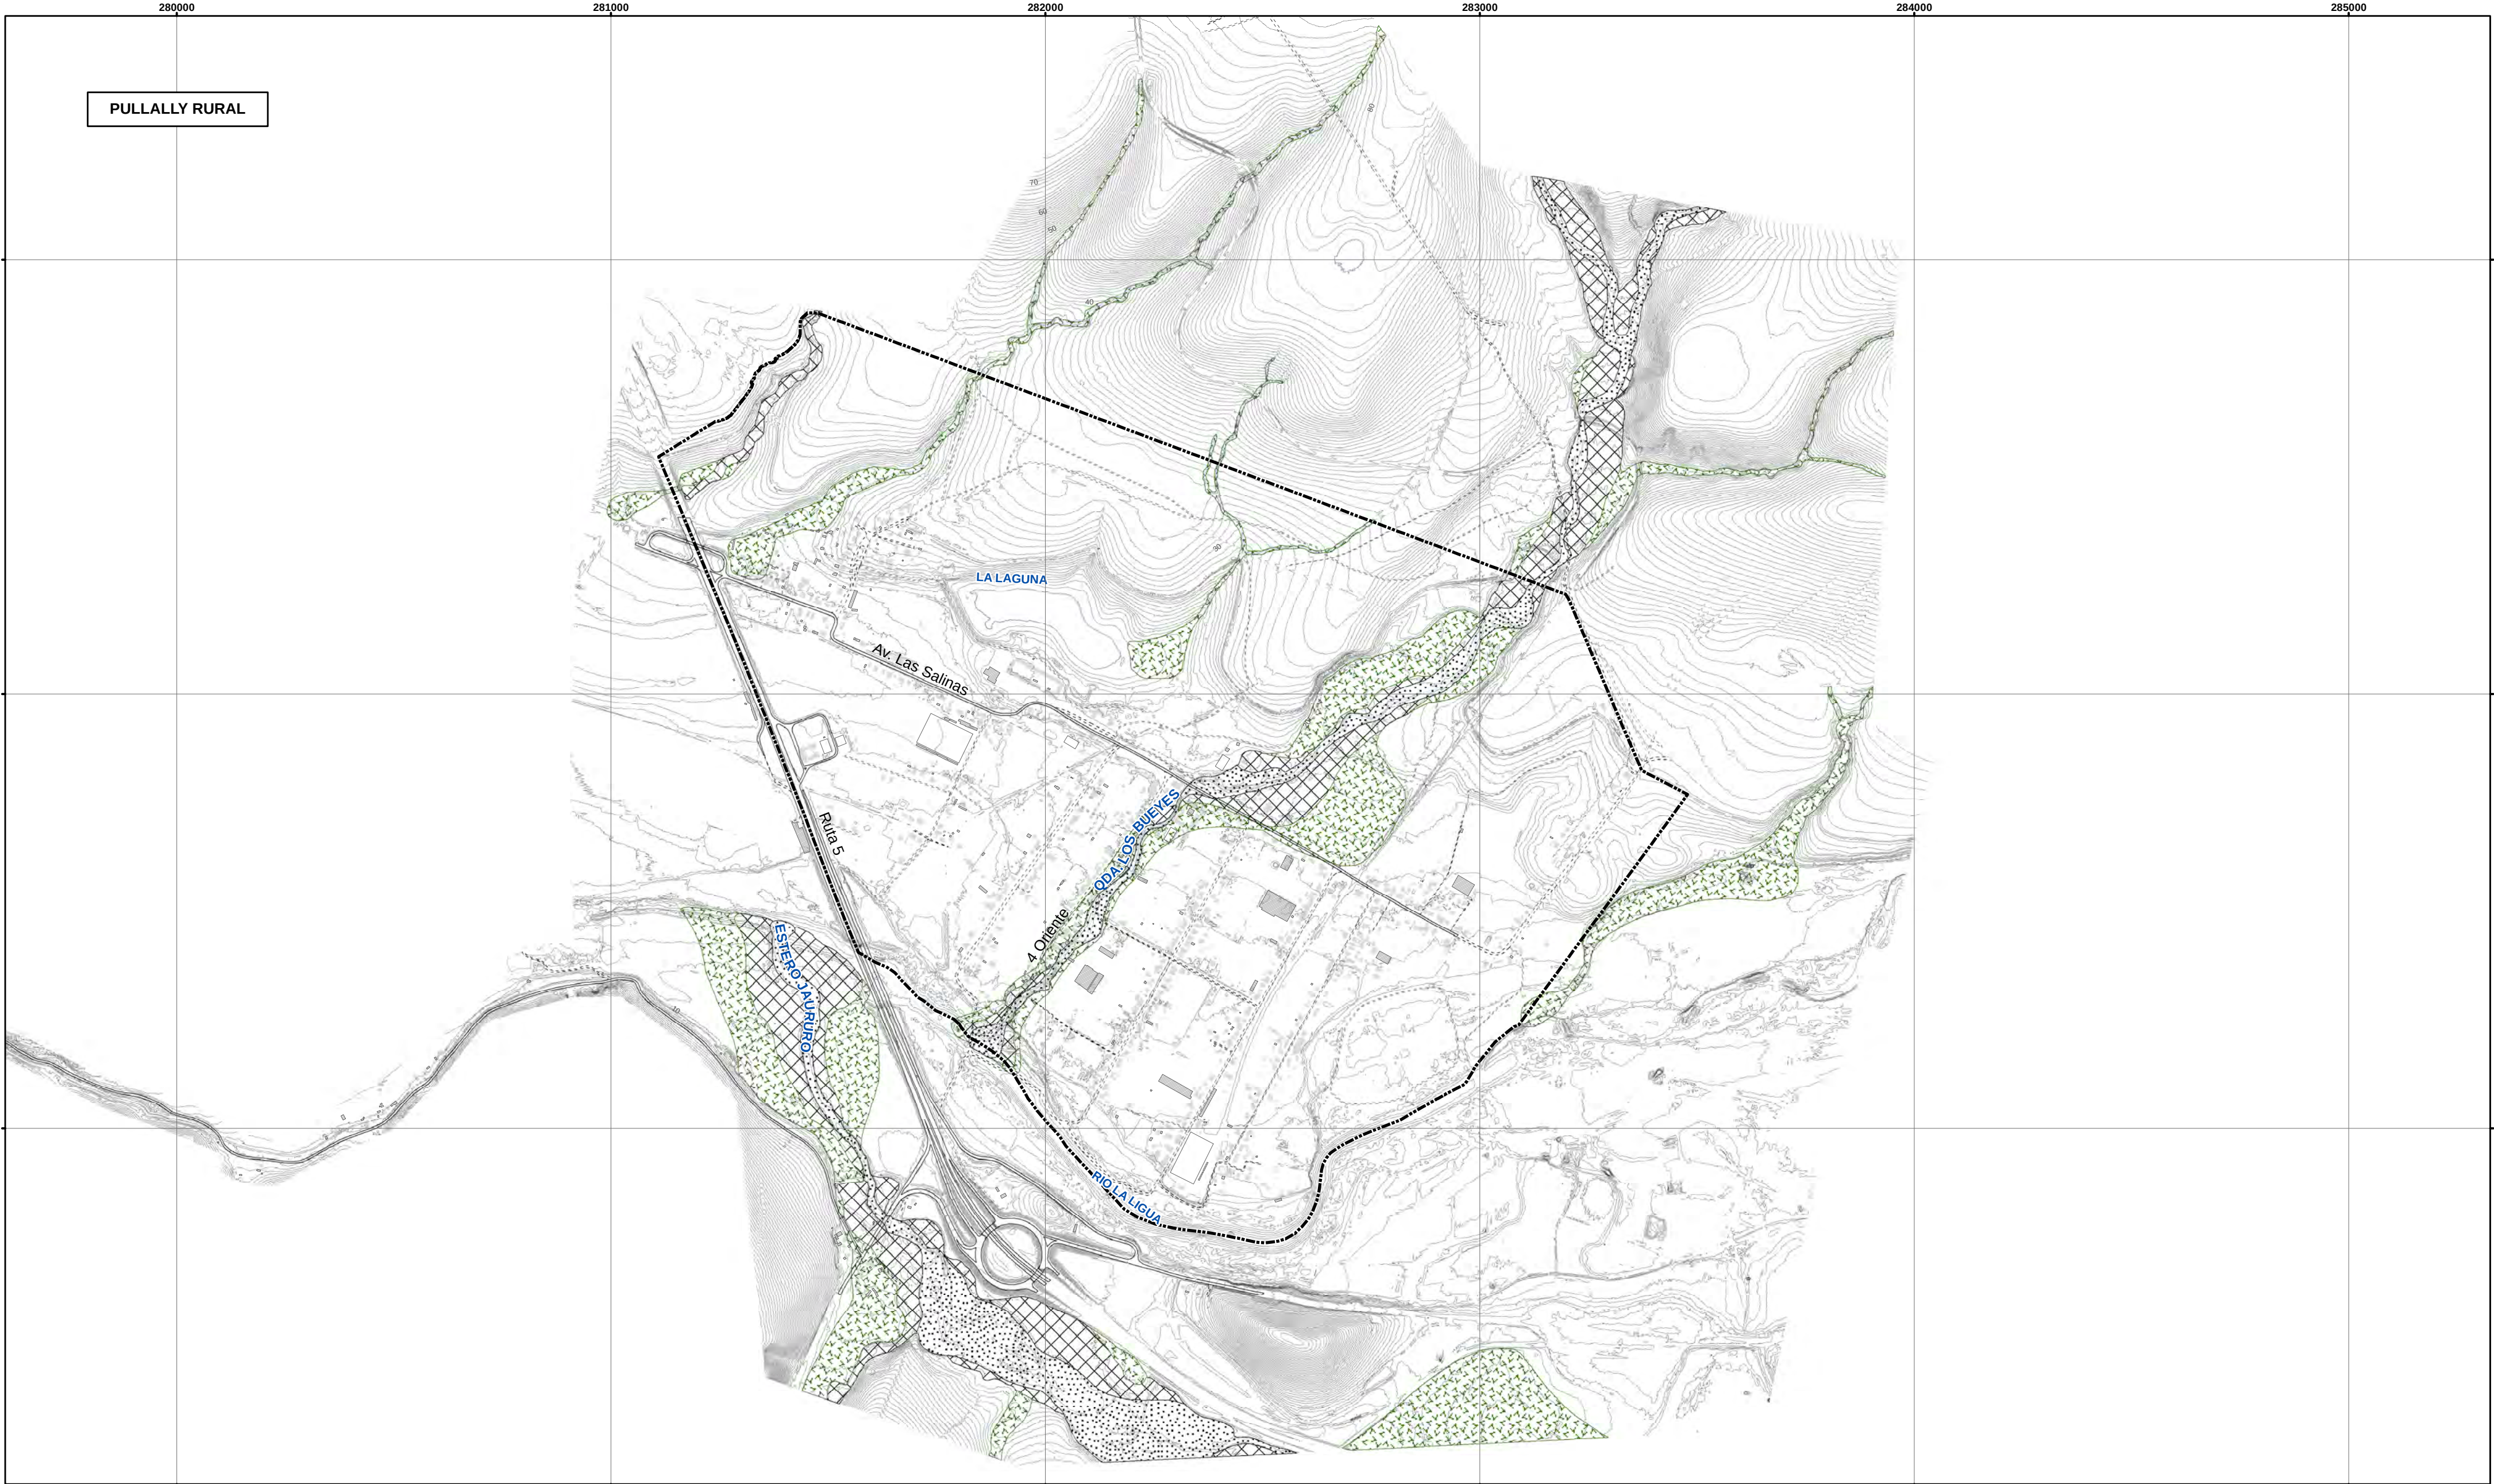



**ACTUALIZACIÓN
PLAN REGULADOR
COMUNAL PAPUDO
Región de Valparaíso**

ESTUDIO DE RIESGOS

II ETAPA

PRC PAPUDO

Diagnóstico Estratégico Integrado

BASE: Restitución Aerofotogramétrica Digital, Escala 1:1.000
Vuelo LIDAR, Año 2017, Digimapas Ltda.
Datum: SIRGAS, Proyección UTM, Huso 19S, cota: EGM08

FUENTE INFORMACIÓN (Temática): HABITERRA LTDA.
Elaboración propia

**Susceptibilidad de Flujos de
Detrito y/o Barro, Sector Pullally**

Escala
1 : 10.000

Fecha
Febrero 2018

PLANO
12 de 14



SECRETARÍA REGIONAL
MINISTERIO DE
VIVIENDA Y URBANISMO
REGION DE VALPARAISO



HABITERRA LTDA.
Prinzipal de Calle 1901, La Aldea, Santiago
Fono: (56) 2124 07 88 Fax: (56) 2124 07 89

0

1.000



2.000 metros

SIMBOLOGÍA ESPECÍFICA
**Susceptibilidad de
Flujos de detrito y/o barro**

- Muy Alta
- Alta
- Moderada

CARTOGRAFÍA BASE

- Límite de extensión urbana vigente
- Edificaciones
- Cancha
- Estructura
- Helipuerto
- Subestación eléctrica
- Hidrografía y Línea de Costa
- Validad pavimentada
- Validad tierra
- Huellas
- Senderos
- Curvas de nivel cada 1 m

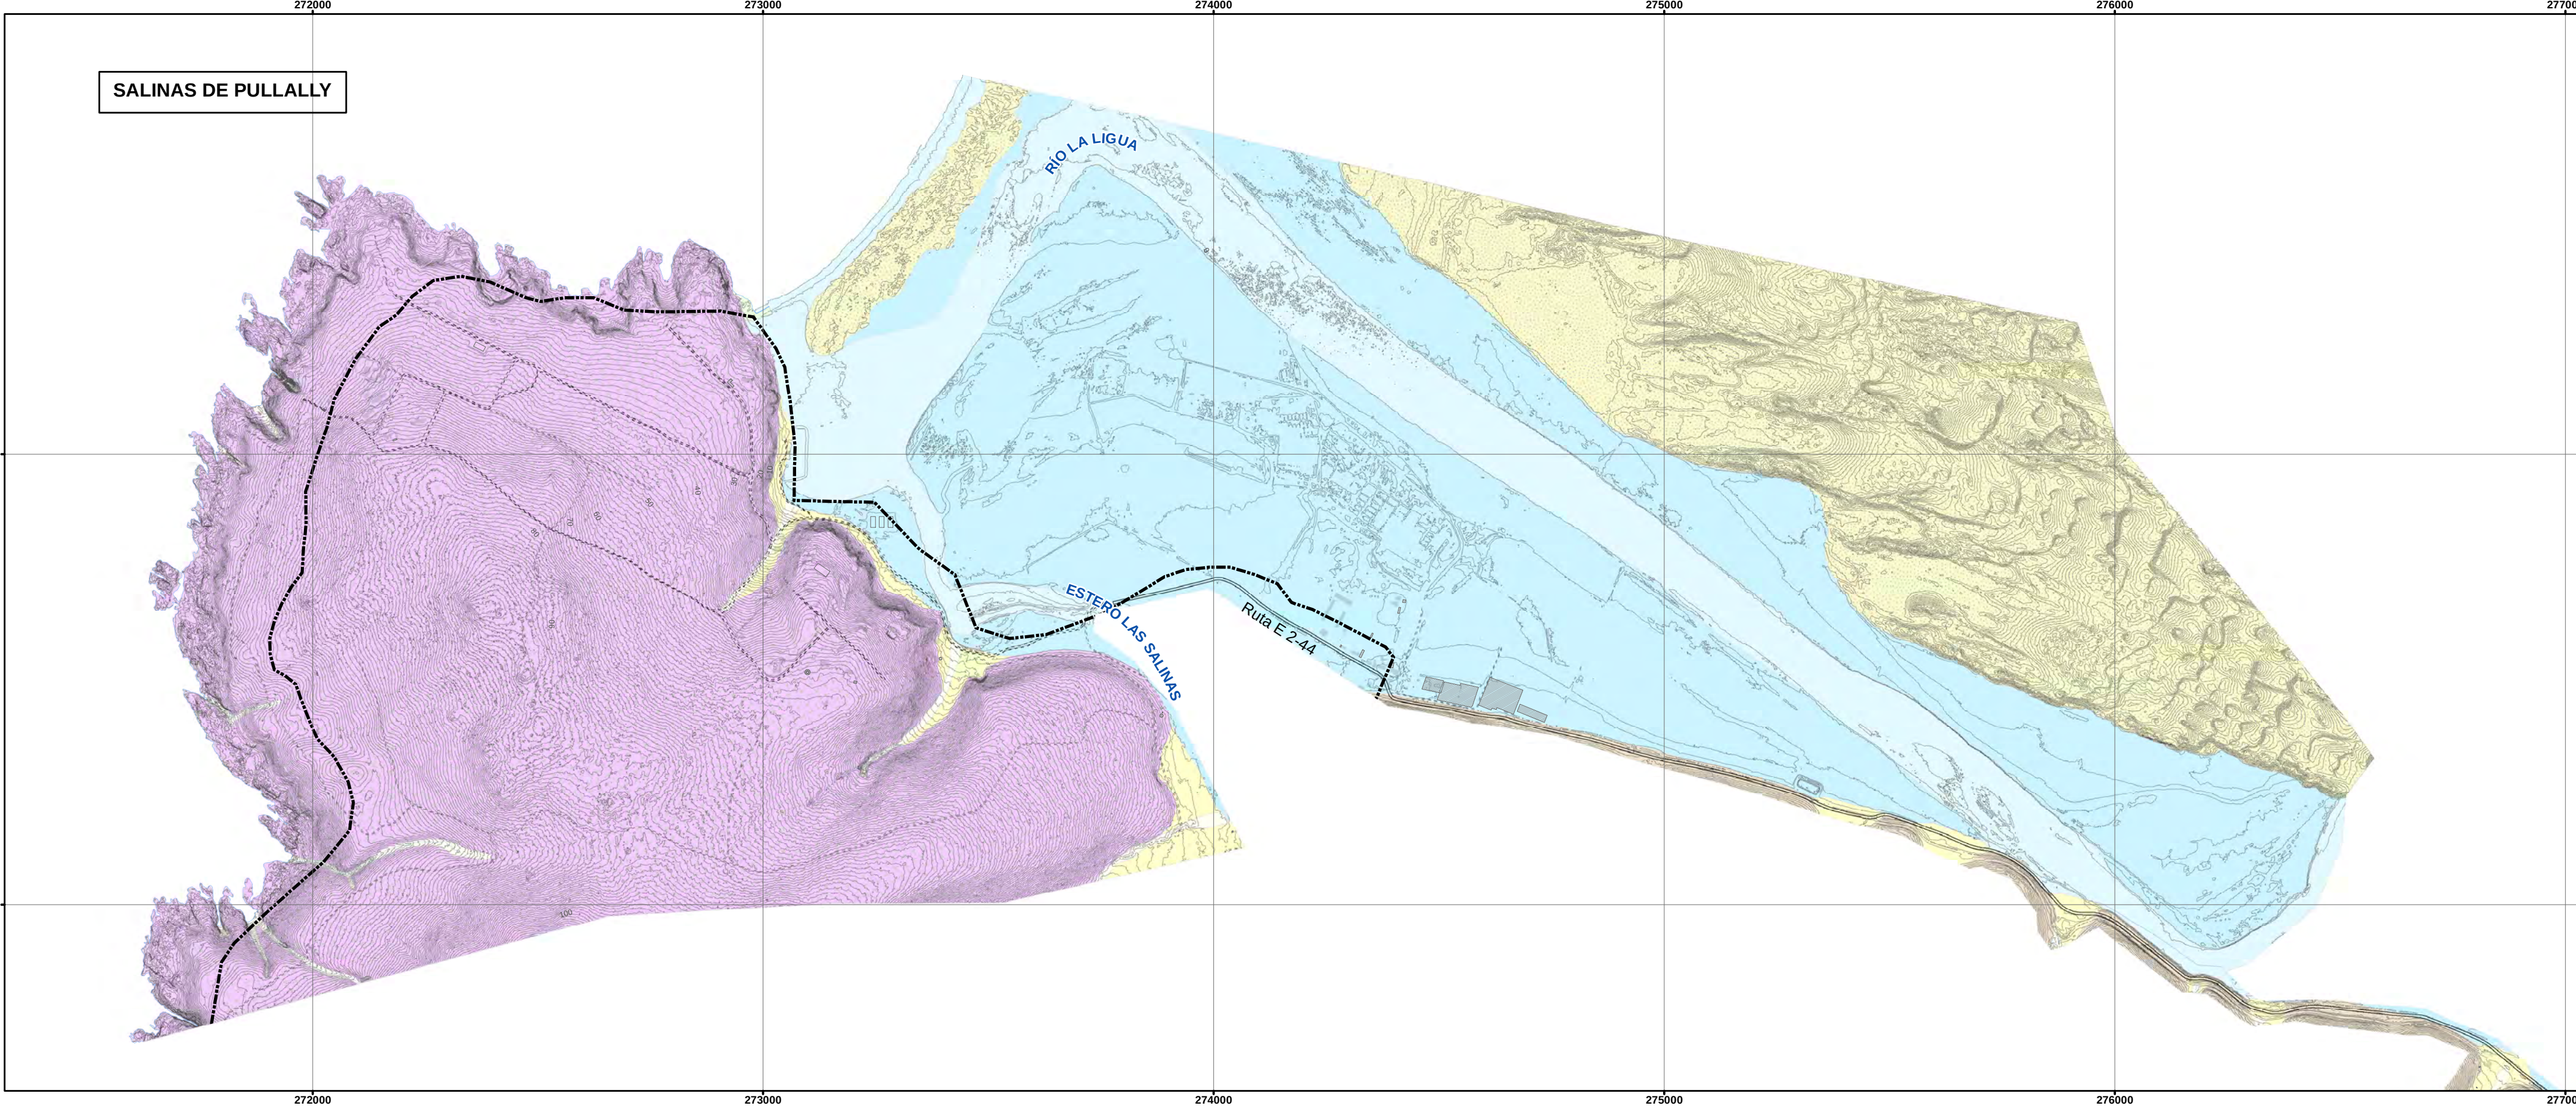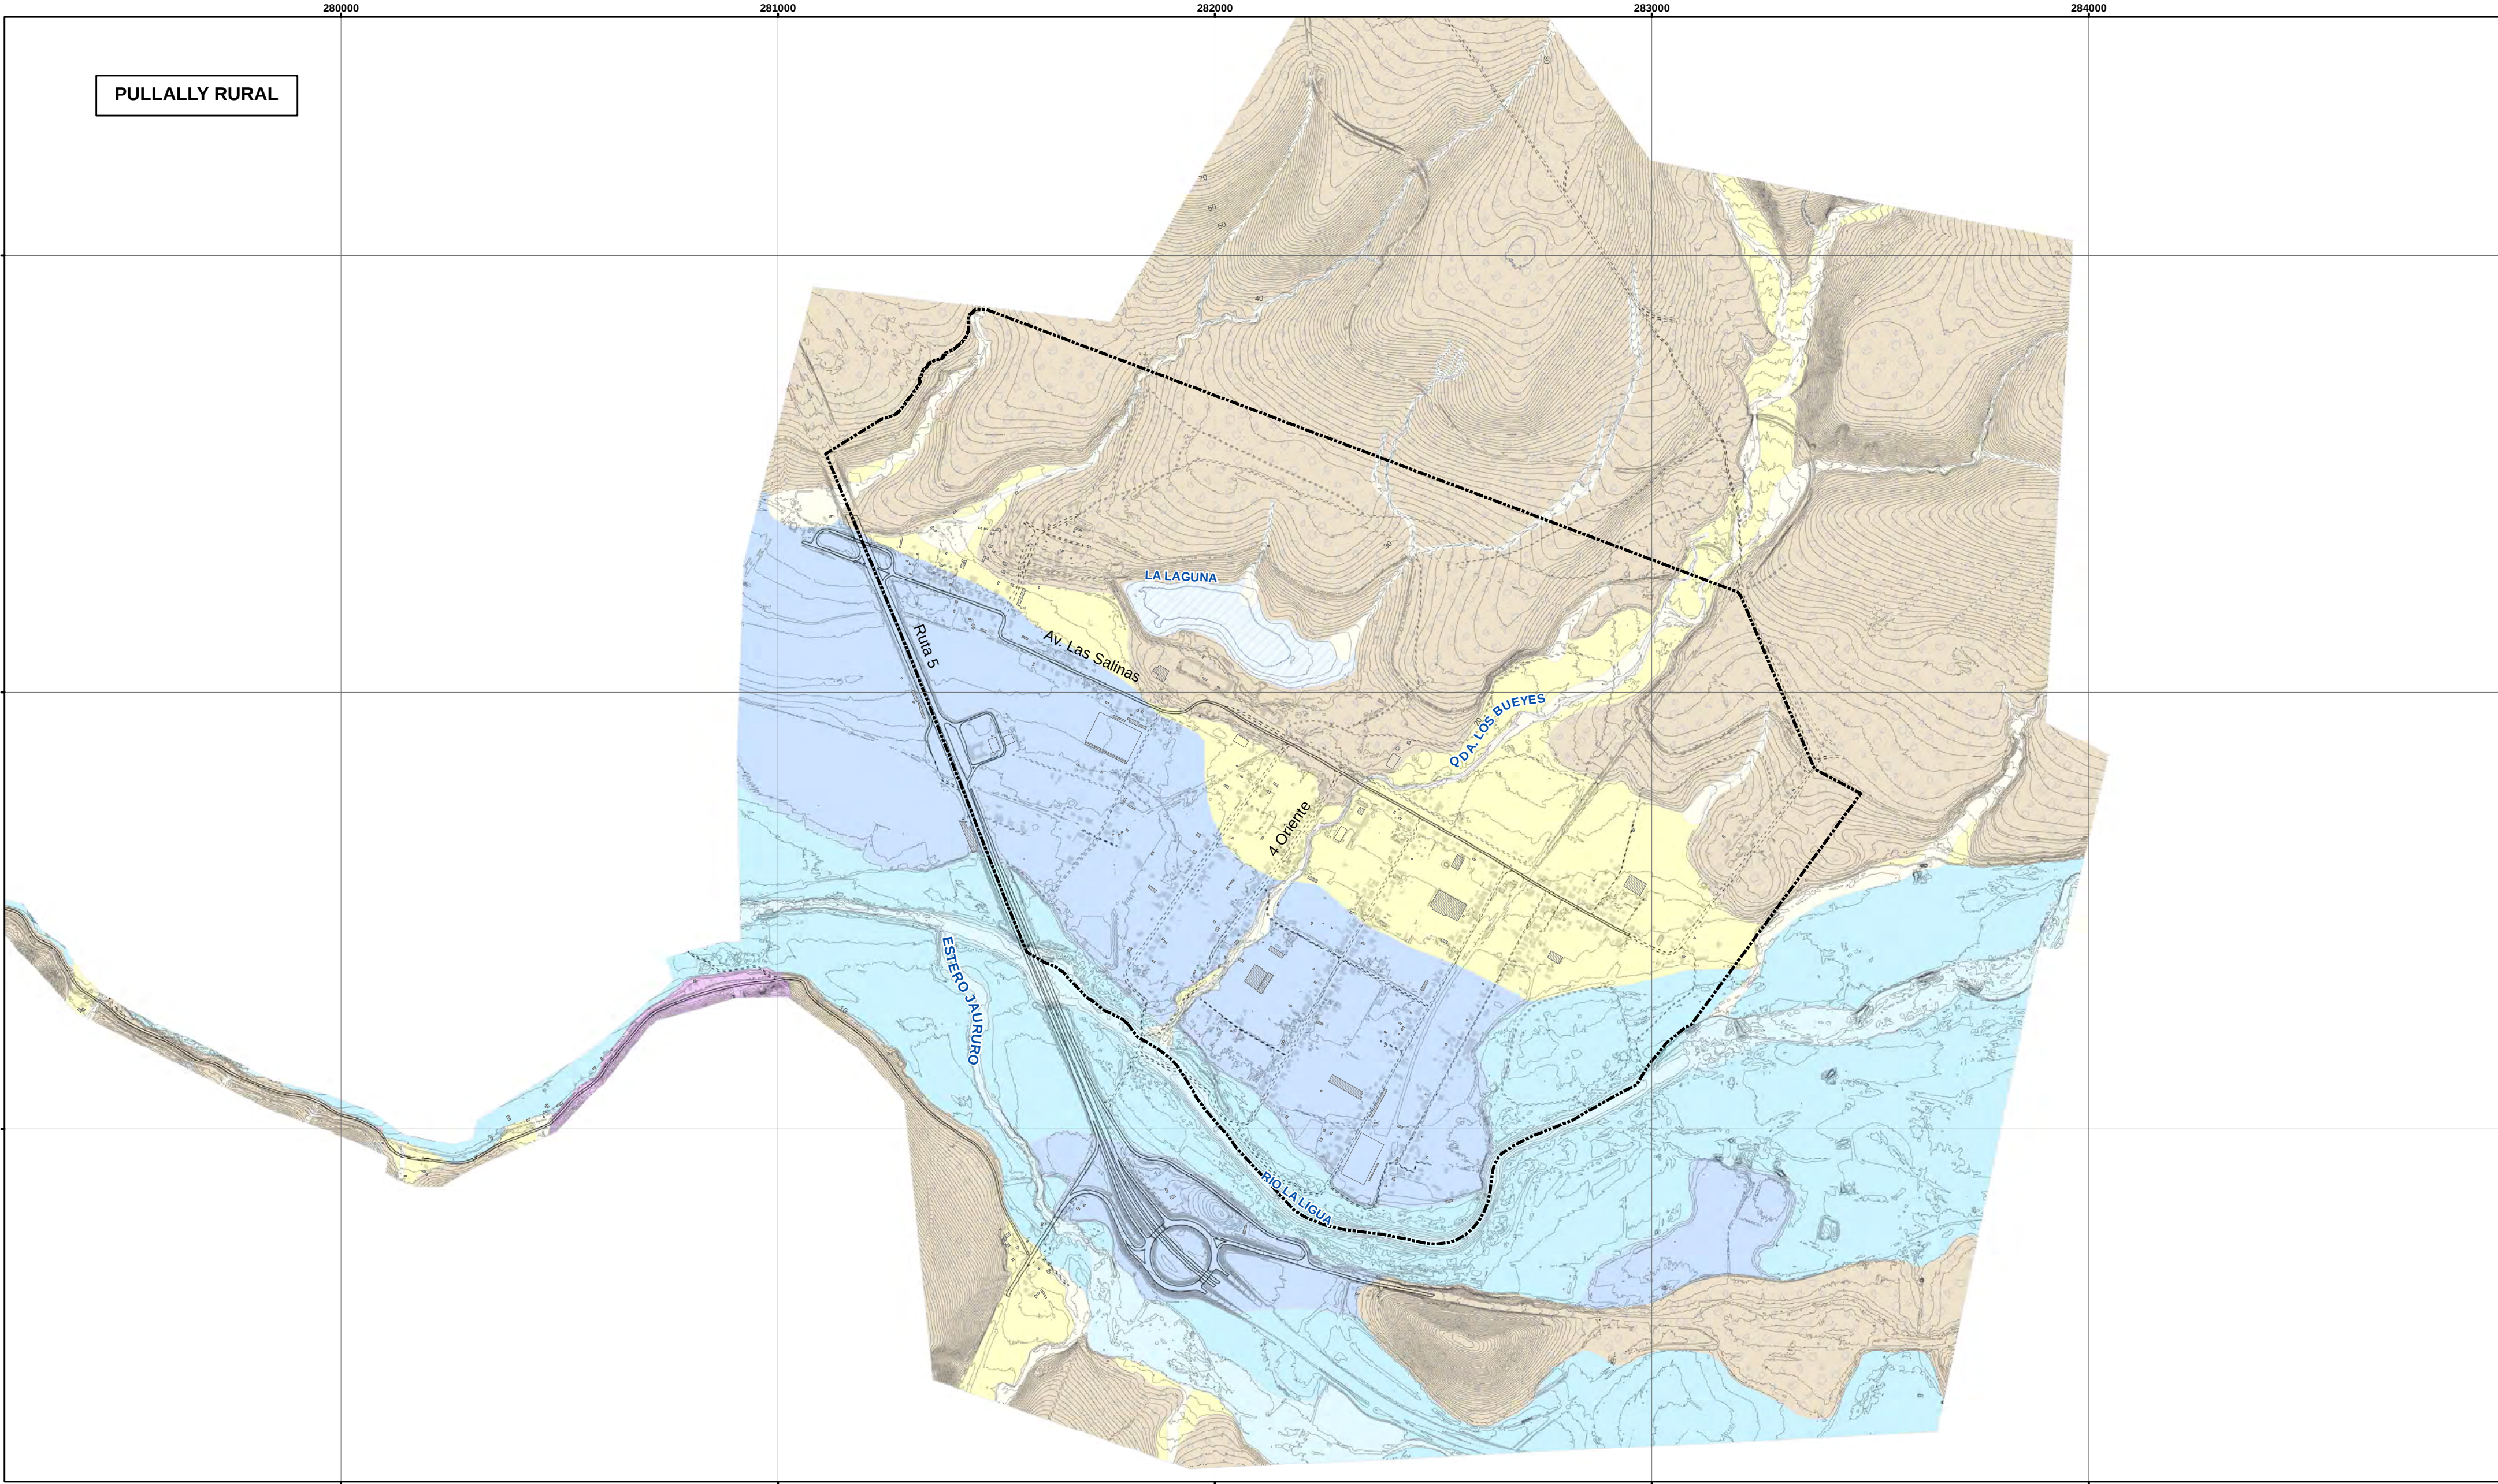



**ACTUALIZACIÓN
PLAN REGULADOR
COMUNAL PAPUDO
Región de Valparaíso**

ESTUDIO DE RIESGOS

II ETAPA

PRC PAPUDO

Diagnóstico Estratégico Integrado

BASE: Restitución Aerofotogramétrica Digital, Escala 1:1.000
Vuelo LIDAR, Año 2017, Digimapas Ltda.
Datum SIRGAS, Proyección UTM, Huso 19S, cota EGM08

FUENTE INFORMACIÓN (Temática) HABITERRA LTDA.
Elaboración propia

DESCRIPCIÓN: **Mapa Geológico
Comuna Papudo, sector Pullally**

Escala
1 : 10.000

Fecha
Febrero 2018

PLANO
2 de 14



SECRETARÍA REGIONAL
MINISTERIO DE
VIVIENDA Y URBANISMO
REGION DE VALPARAISO



HABITERRA LTDA.
Ruta 100, Casapueblo, La Reina, Santiago
Fono: 700 000 000 - Cel: 700 000 000


01.0002.000 metros


SIMBOLOGÍA ESPECÍFICA


Unidades geológicas


Depósitos no consolidados


Depósitos lacustres

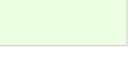Depósitos litorales actuales

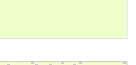Depósitos litorales recientes

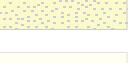Depósitos eólicos

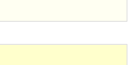Depósitos aluviales actuales

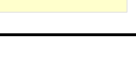Depósitos aluviales recientes


Depósitos semi - consolidados


Formación Confluencia


Unidades de roca

Granodioritas y tonalitas de la Superunidad Mincha (Jurásico Medio - Inferior)

Dioritas a monzodioritas de la Superunidad Mincha (Jurásico Inferior - Medio)

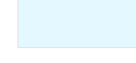Depósitos fluviales actuales

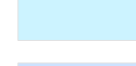Depósitos fluviales aterrazados 1

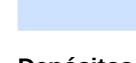Depósitos fluviales aterrazados 2


CARTOGRAFÍA BASE

Límite de extensión urbana vigente

Edificaciones

Cancha

Estructura

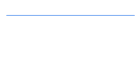Hidrografía y línea de costa


Vialidad pavimentada

Vialidad tierra

Huellas

Senderos

Curvas de nivel cada 1 m

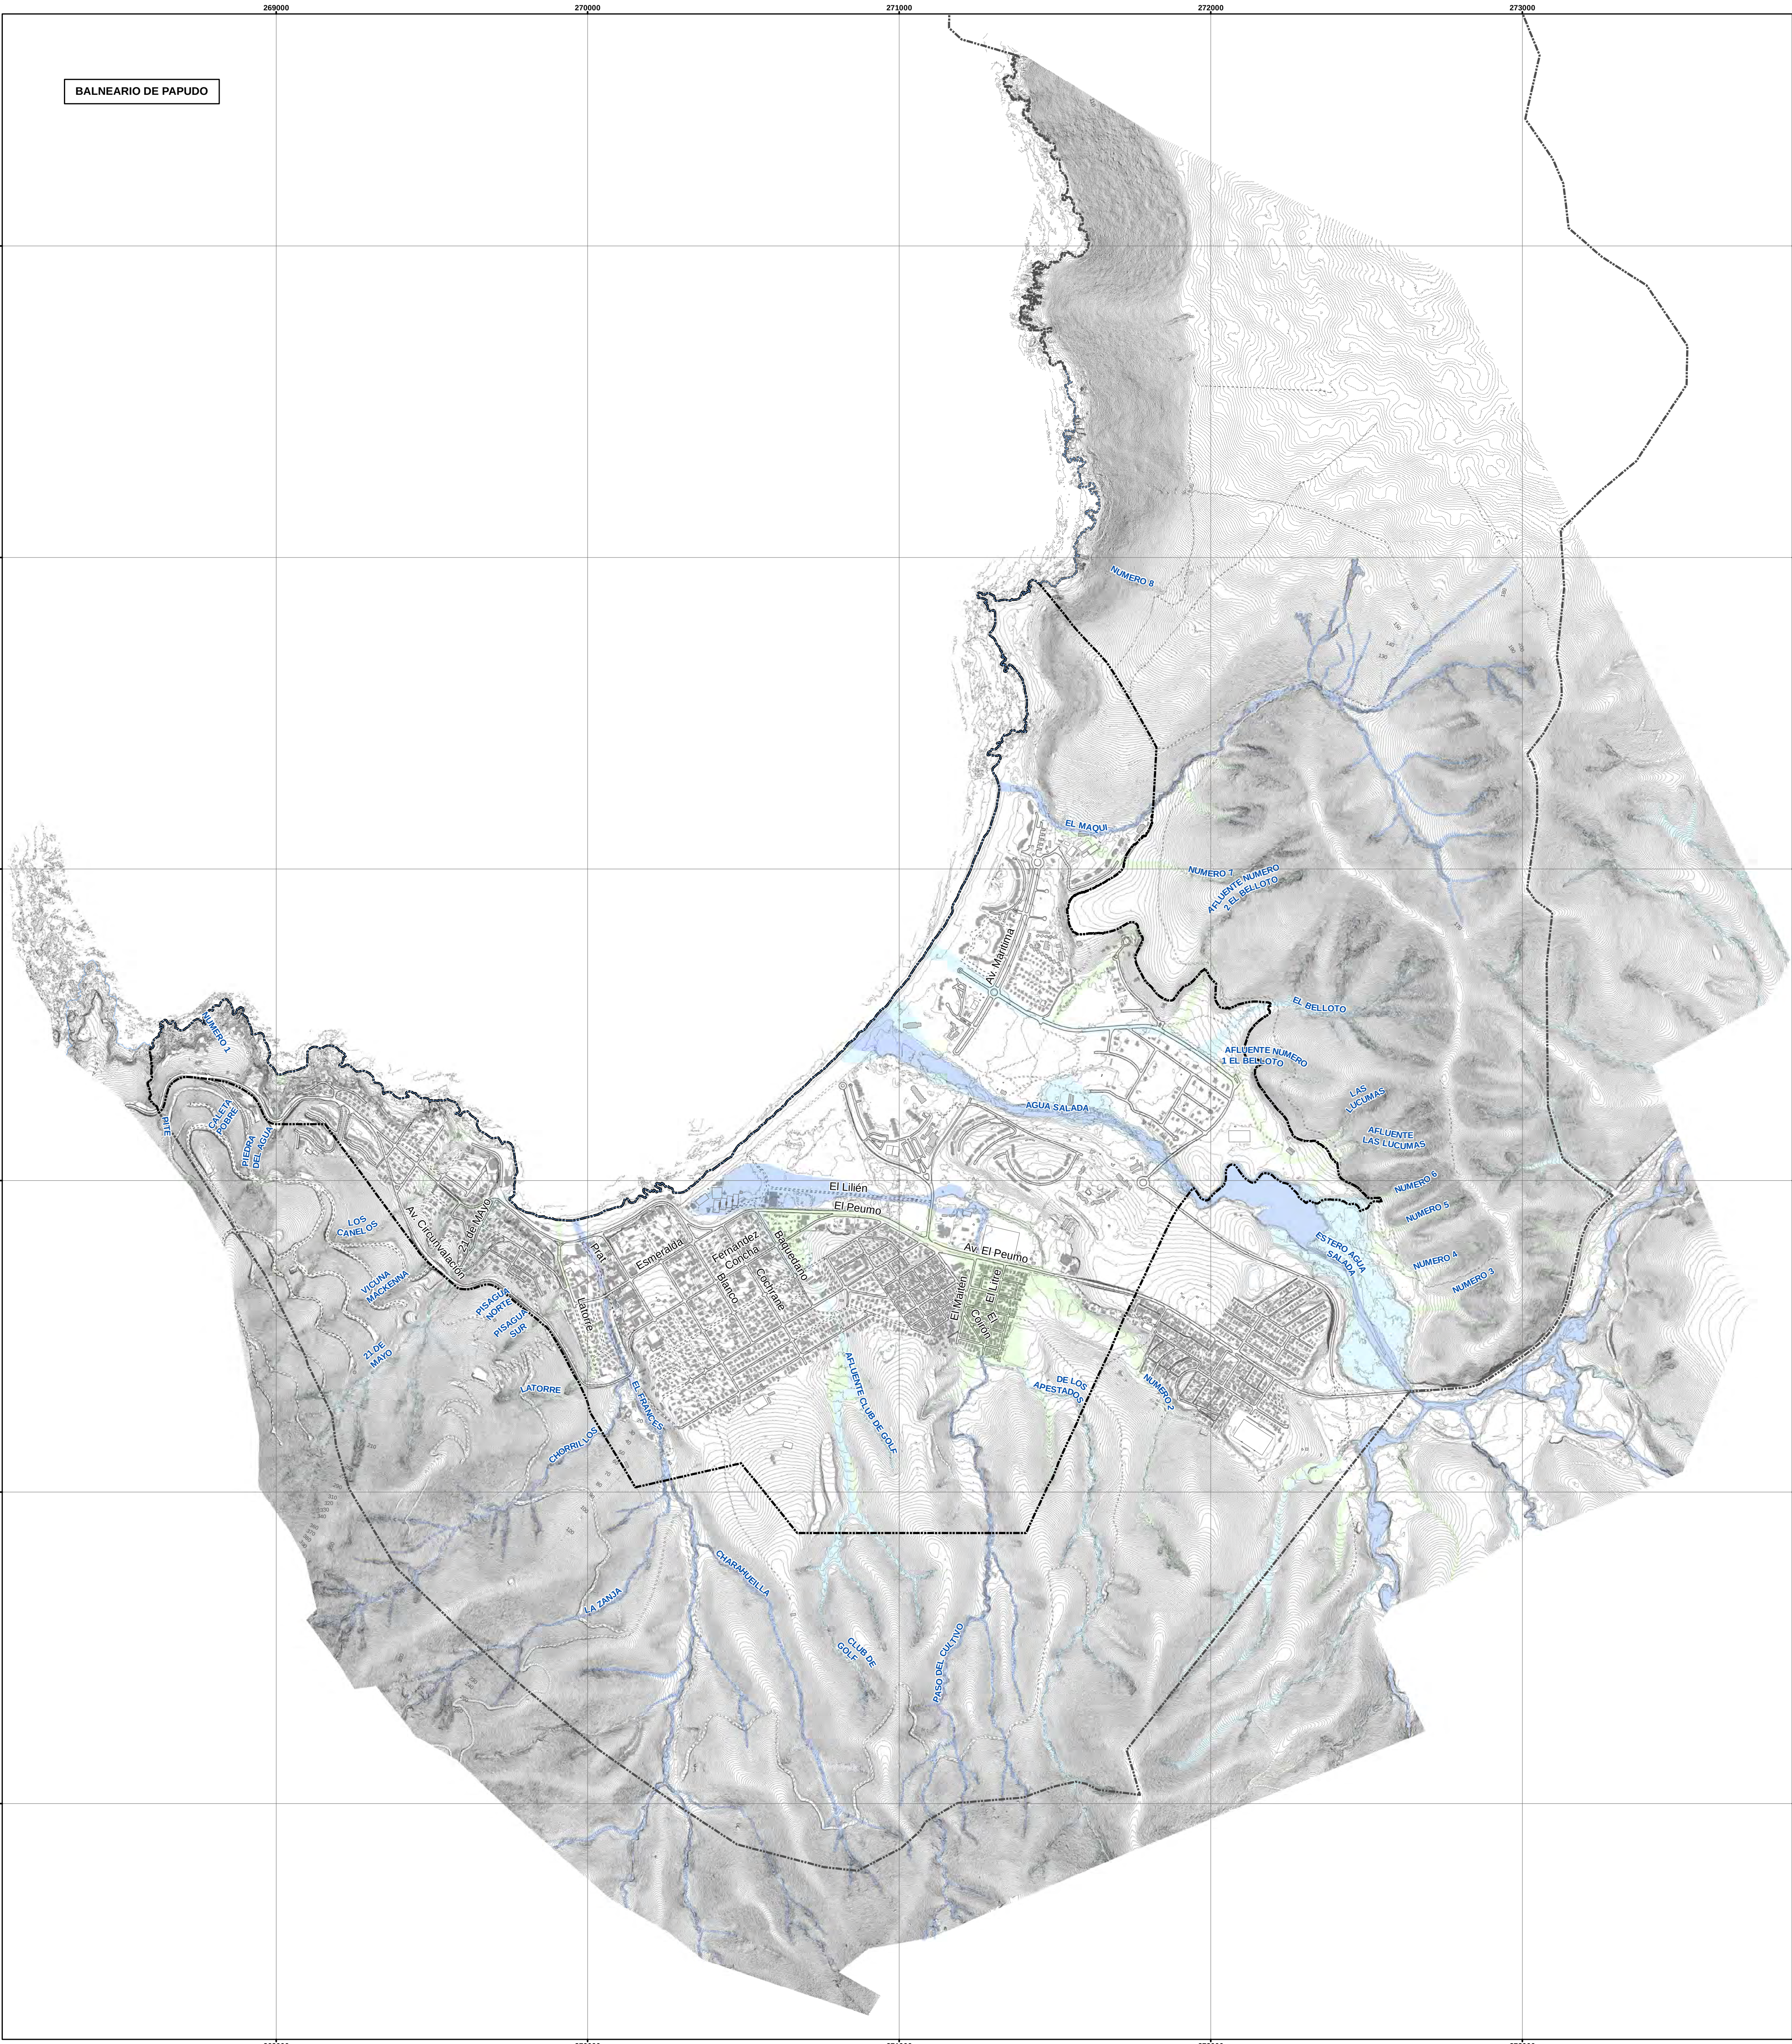



**ACTUALIZACIÓN
PLAN REGULADOR
COMUNAL PAPUDO
Región de Valparaíso**

ESTUDIO DE RIESGOS

II ETAPA

PRC PAPUDO

Diagnóstico Estratégico Integrado

BASE: Restitución Aerofotogramétrica Digital ,Escala 1:1.000
Vuelo LIDAR , Año 2017, Digimapas Ltda.
Datum SIRGAS, Proyección UTM, Huso 19S, cota EGM08

FUENTE INFORMACIÓN (Temática)

HABITERRA LTDA,
Elaboración propia

**Susceptibilidad de Inundaciones por
Desborde de Cauce, sector Papudo**

Escala
1 : 10.000


N

Fecha
Febrero 2018

PLANO
5 de 14



SECRETARÍA REGIONAL
MINISTERIO DE
VIVIENDA Y URBANISMO
REGIÓN DE VALPARAÍSO

HABITERRA, LTDA.
Proyecto de Urbanización: La Playa, Sector
Papudo, 2017-2018. Plan: 002-000-00-00

SIMBOLOGÍA ESPECÍFICA

Susceptibilidad de
Nombres

Inundación por desborde de cauce

Muy Alta

Alta

Moderada

CARTOGRAFÍA BASE

Límite urbano vigente

Límite de extensión urbana vigente

Edificaciones

Cancha

Estructura

Helipuerto

Subestación eléctrica

Hidrografía y línea de costa



Validad pavimentada

Validad tierra

Huellas

Senderos

Curvas de nivel cada 1 m

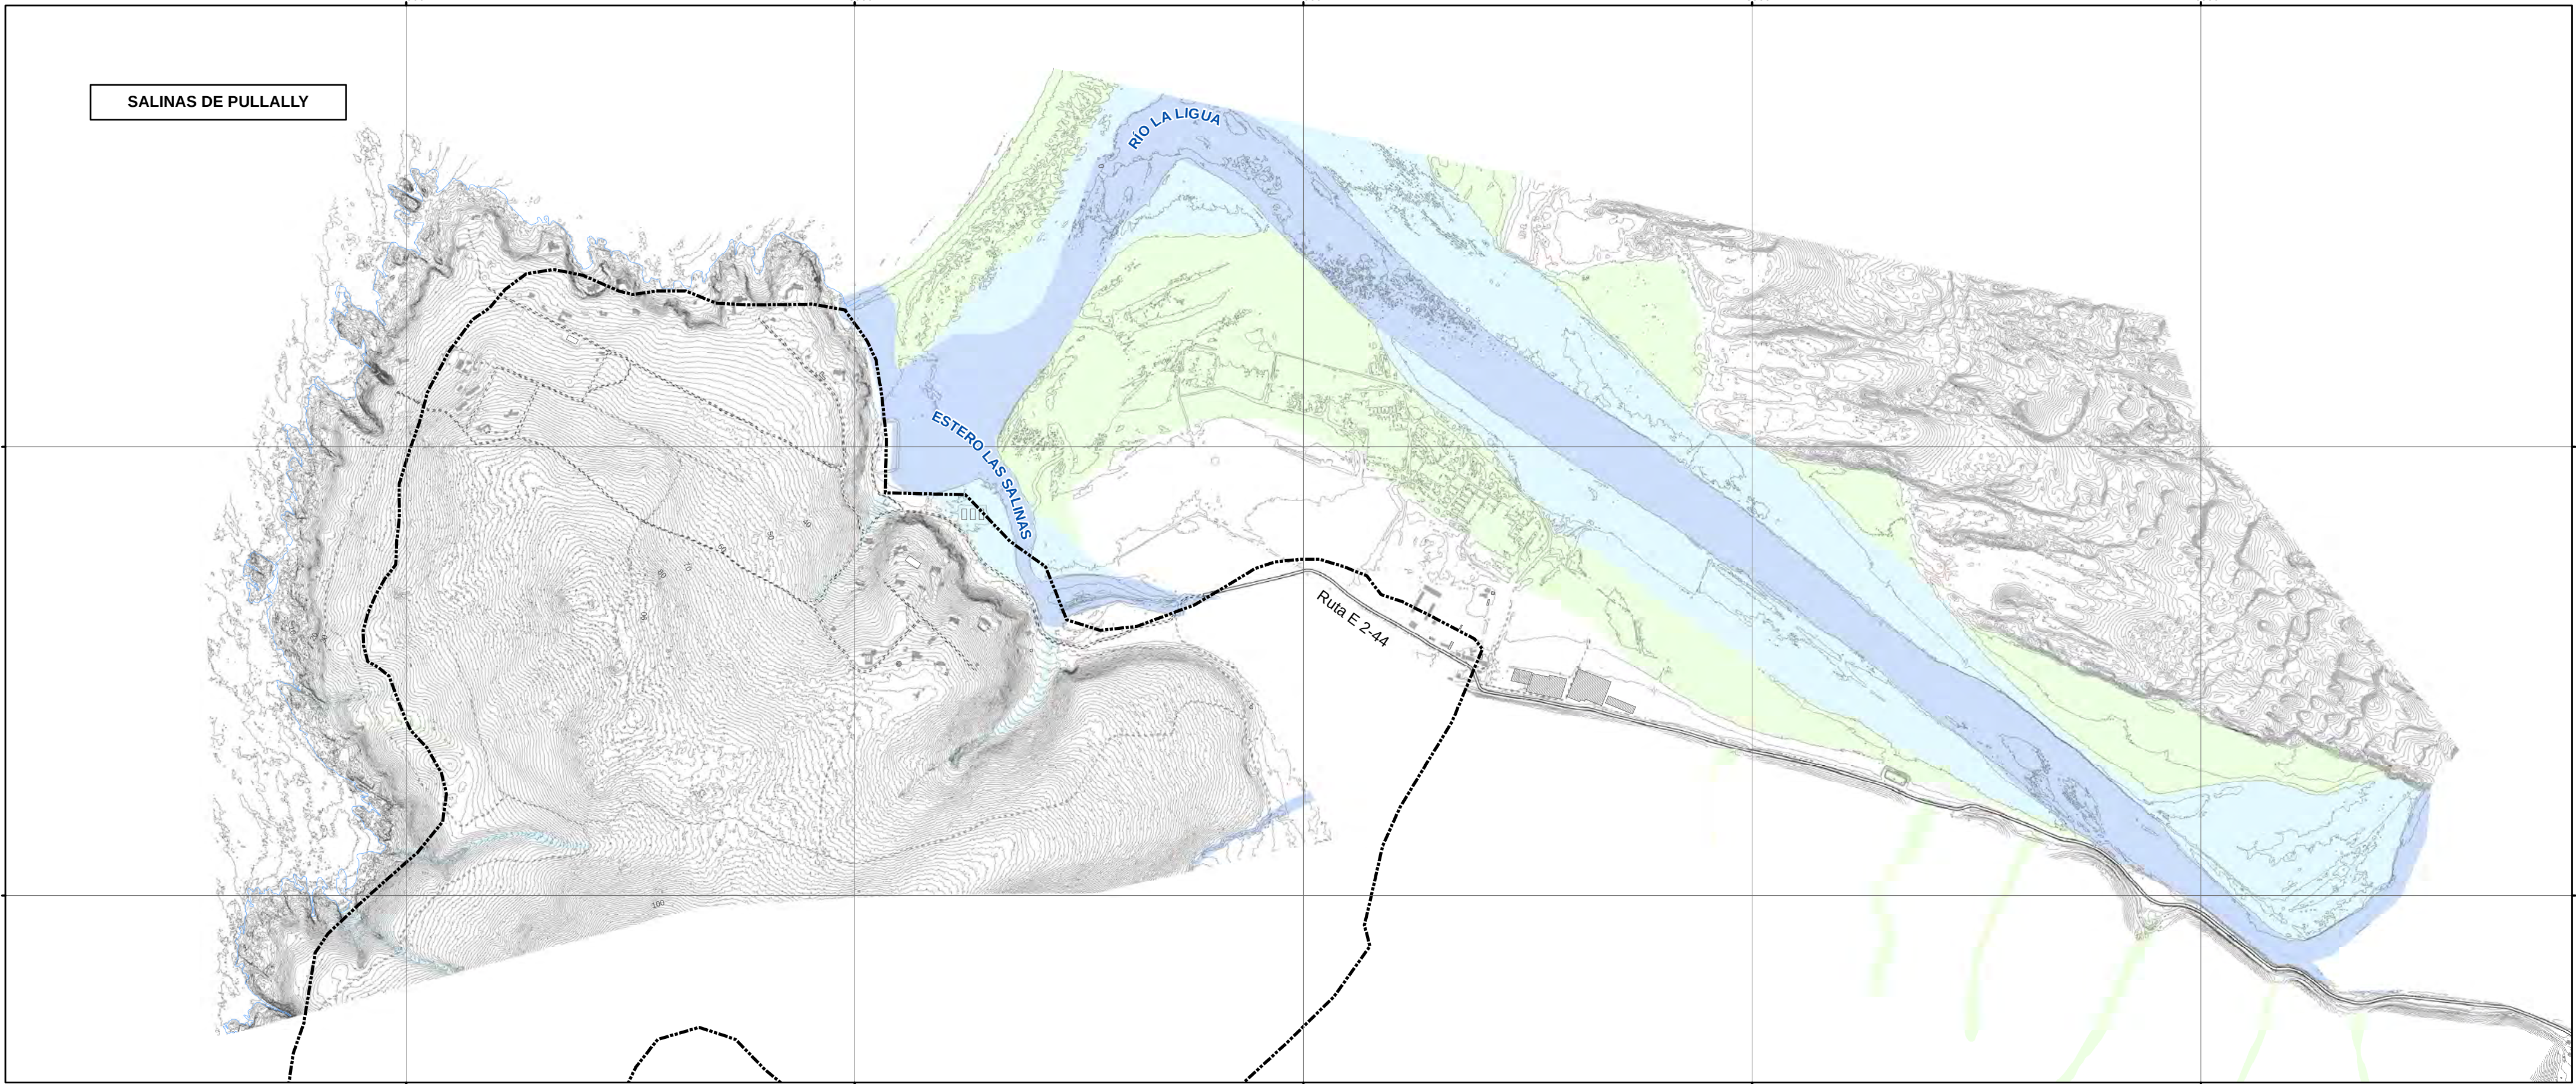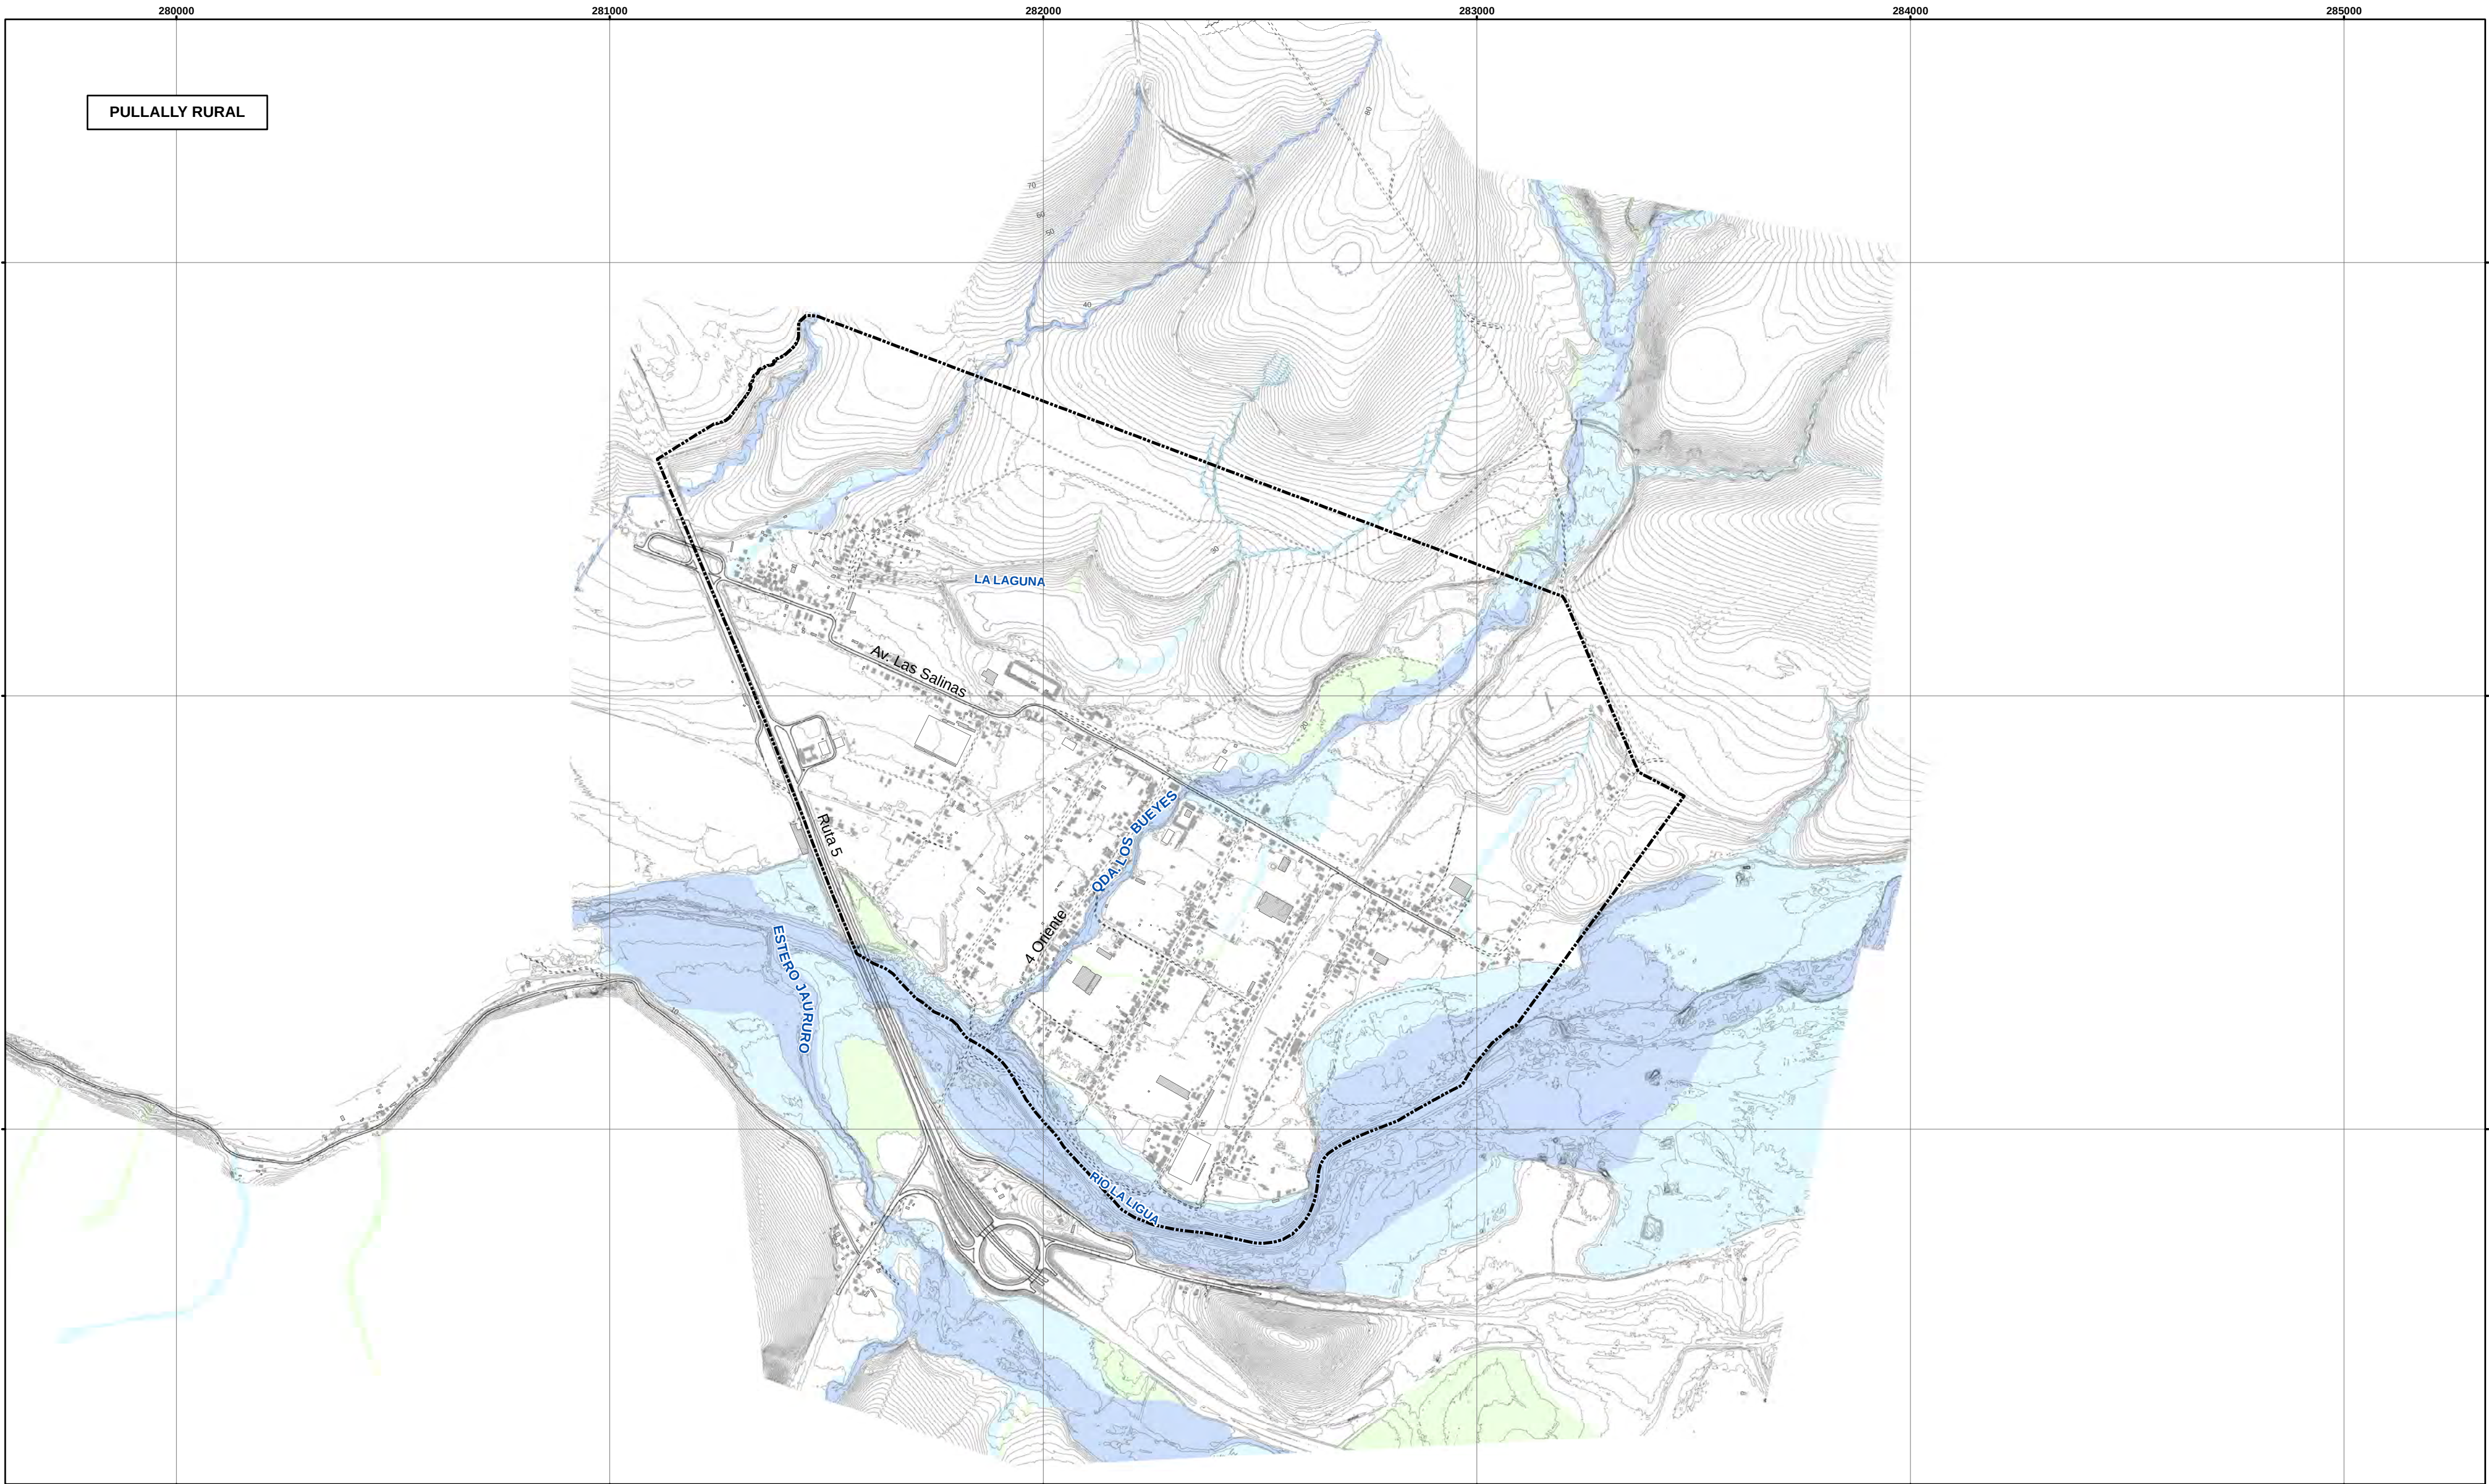



**ACTUALIZACIÓN
PLAN REGULADOR
COMUNAL PAPUDO
Región de Valparaíso**

ESTUDIO DE RIESGOS

II ETAPA

PRC PAPUDO

Diagnóstico Estratégico Integrado

BASE: Restitución Aerofotogramétrica Digital, Escala 1:1.000
Vuelo LIDAR, Año 2017, Digimapas Ltda.
Datum: SIRGAS, Proyección UTM, Huso 19S, cota: EGM08

FUENTE INFORMACIÓN (Temática): HABITERRA LTDA.
Elaboración propia

**Susceptibilidad de Inundaciones por
Desborde de Cauce, Sector Pullally**

Escala
1 : 10.000

Fecha
Febrero 2018

PLANO
6 de 14



SECRETARÍA REGIONAL
MINISTERIO DE
VIVIENDA Y URBANISMO
REGIÓN DE VALPARAÍSO

HABITERRA LTDA.
Punto de Contacto: Carlos Pérez, La Aldea, Santiago
Fono: (56) 2 246 27 48 Fax: (56) 2 246 36 40

0 1.000 2.000 metros

SIMBOLOGÍA ESPECÍFICA

**Susceptibilidad de
Inundaciones por desborde de cauce**

Muy Alta

Alta

Moderada

CARTOGRAFÍA BASE

Limite de extensión urbana vigente

Edificaciones

Cancha

Estructura

Helipuerto

Subestación eléctrica

Hidrografía y línea de costa


Vialidad pavimentada

Vialidad tierra

Huellas

Senderos

Curvas de nivel cada 1 m

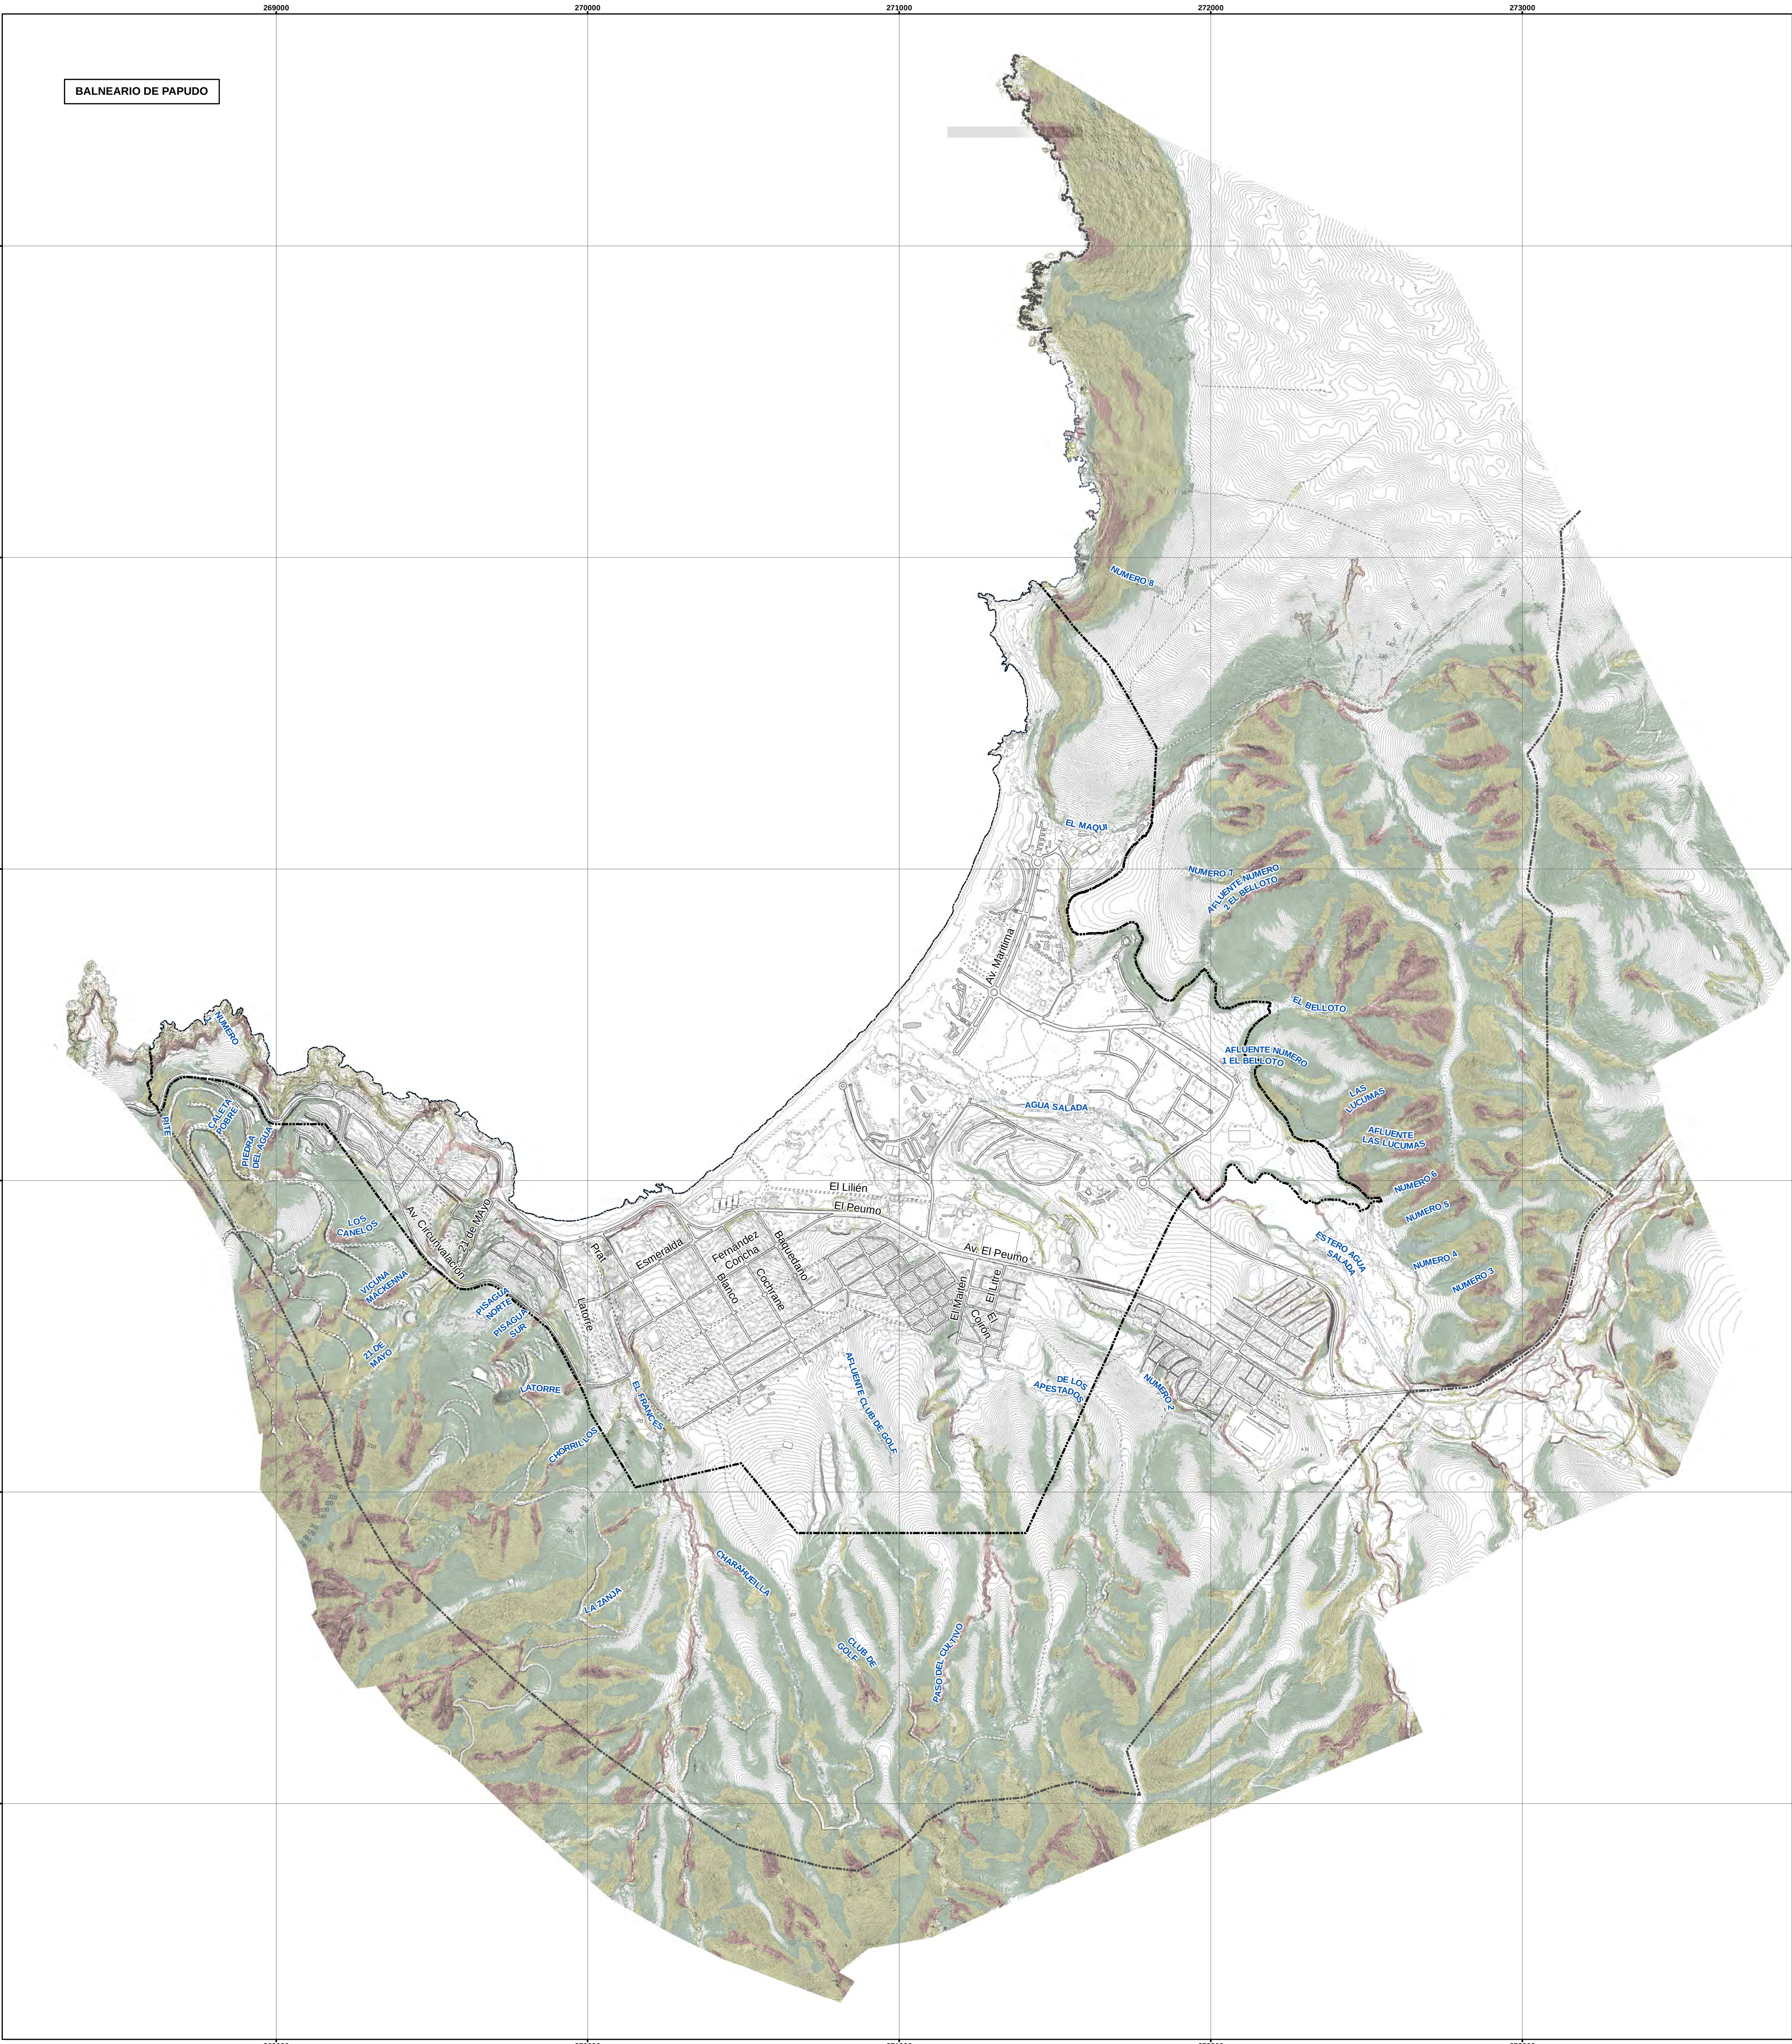



**ACTUALIZACIÓN
PLAN REGULADOR
COMUNAL PAPUDO
Región de Valparaíso**

ESTUDIO DE RIESGOS

II ETAPA

PRC PAPUDO

Diagnóstico Estratégico Integrado

BASE: Restitución Aerofotogramétrica Digital ,Escala 1:1.000
Vuelo LIDAR , Año 2017, Digimapas Ltda.

Datum SIRGAS, Proyección UTM, Huso 19S, cota EGM08

FUENTE INFORMACIÓN (Temática) HABITERRA LTDA.
Elaboración propia

**Susceptibilidad de Deslizamientos y
Caídas de Bloques, Sector Papudo**

Escala
1 : 10.000

Fecha
Febrero 2018

PLANO
13 de 14



SECRETARÍA REGIONAL
MINISTERIO DE
VIVIENDA Y URBANISMO
REGIÓN DE VALPARAÍSO



HABITERRRA LTDA.
Proyecto de Urbanización, La Reina, Santiago
Fono: (52) 2262 2789 - Fax: (52) 2262 96 30

SIMBOLOGÍA ESPECÍFICA
**Susceptibilidad de
Deslizamientos y caídas de bloques**

Muy Alta

Alta

Moderada

CARTOGRAFÍA BASE

Limite urbano vigente

Limite de extensión urbana vigente

Edificaciones

Cancha

Estructura

Helipuerto

Subestación eléctrica

Hidrografía y línea de costa



Vialidad pavimentada

Vialidad tierra

Huellas

Senderos

Curvas de nivel cada 1 m

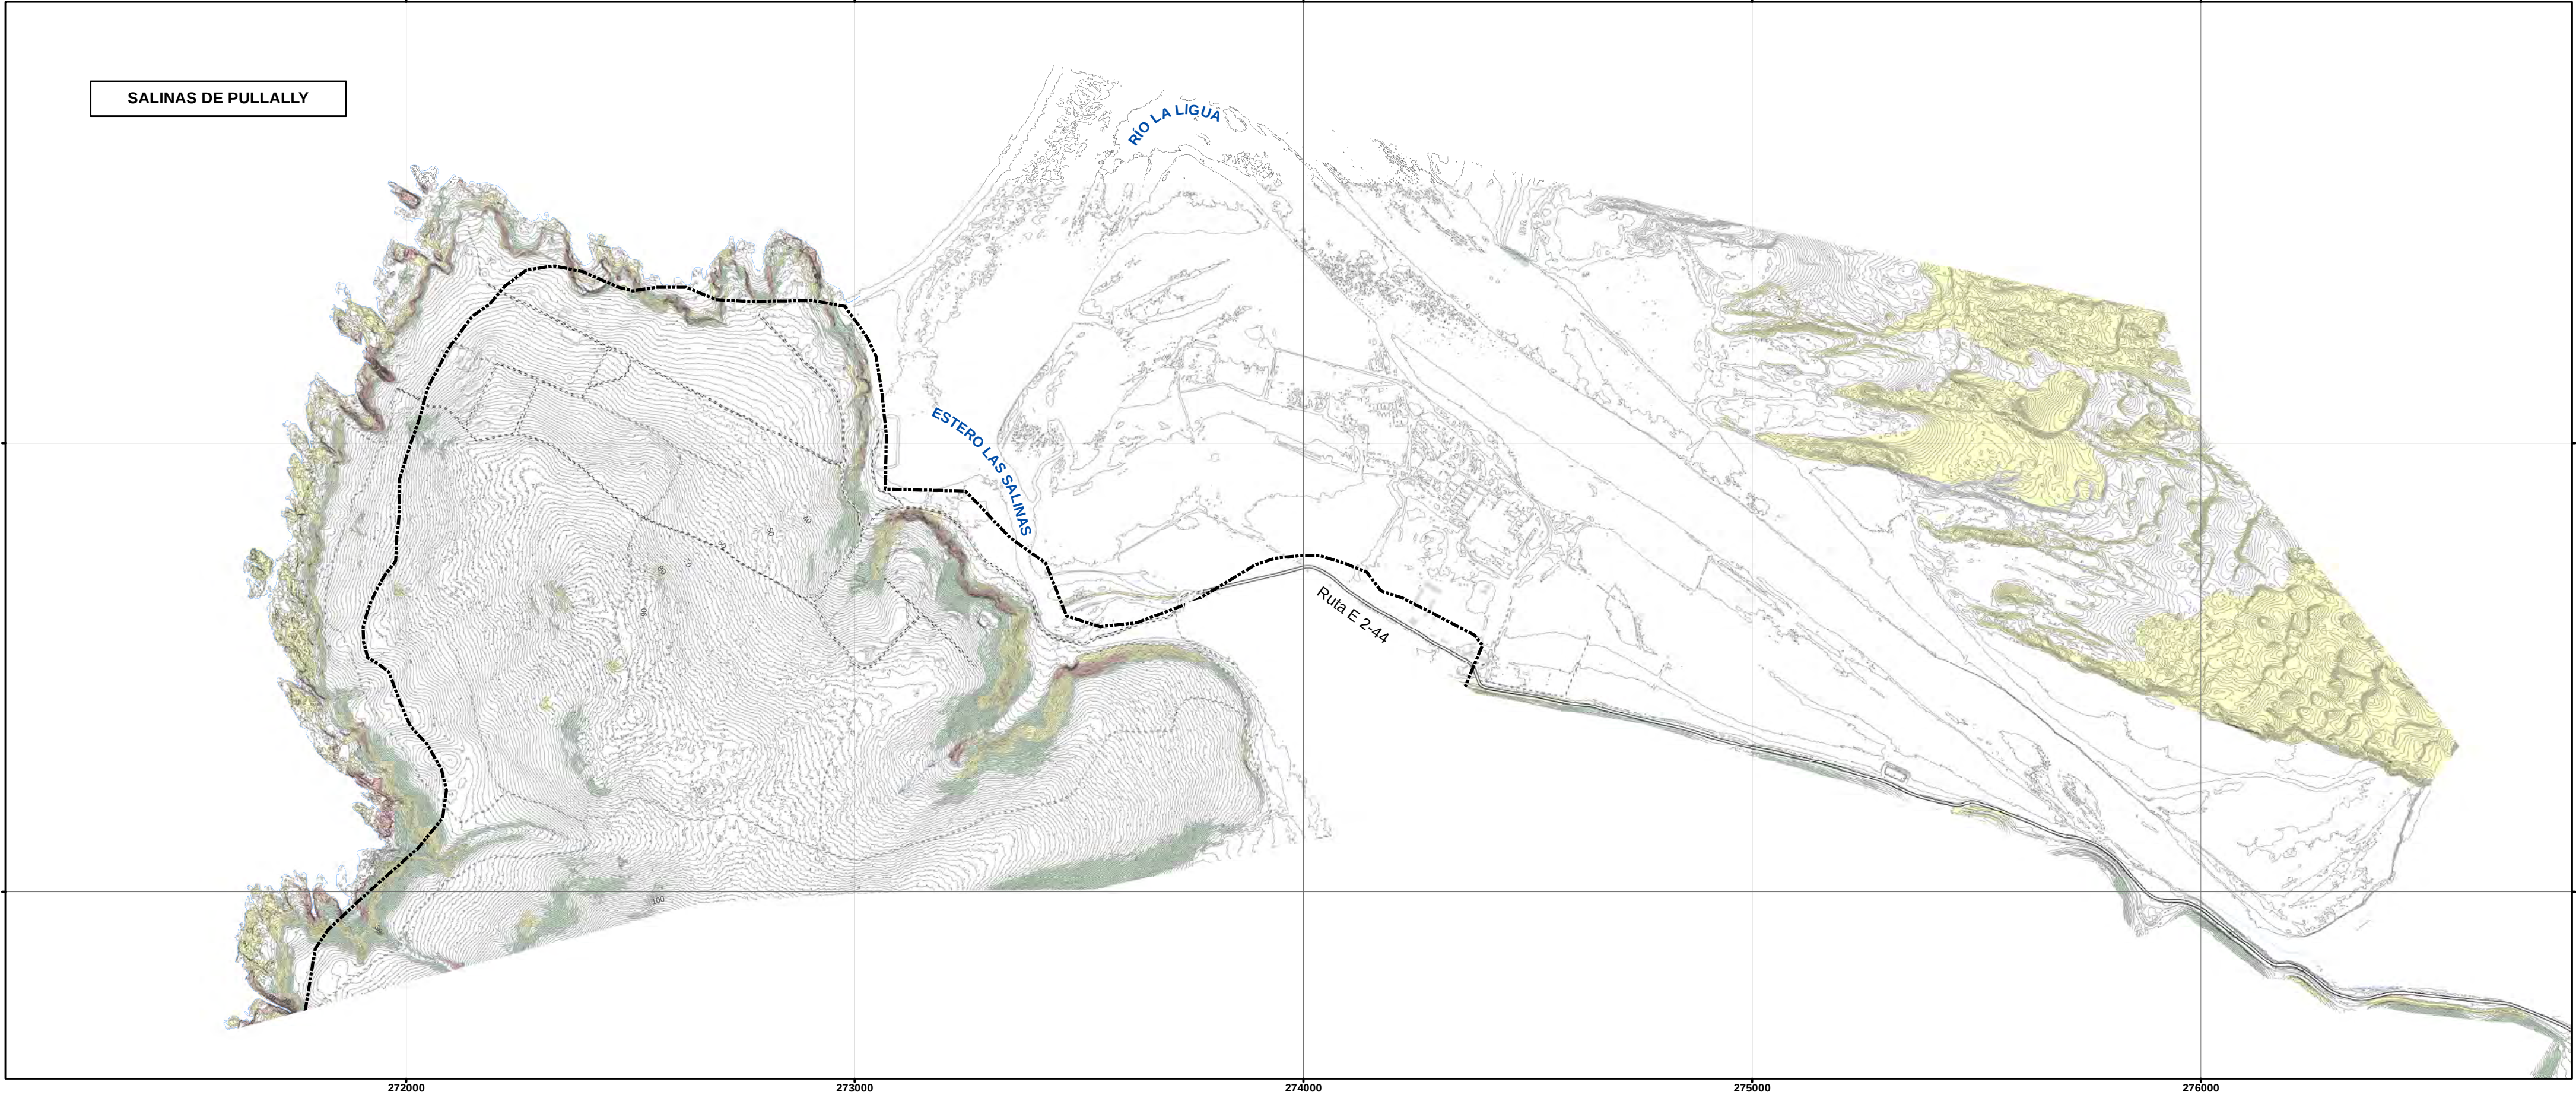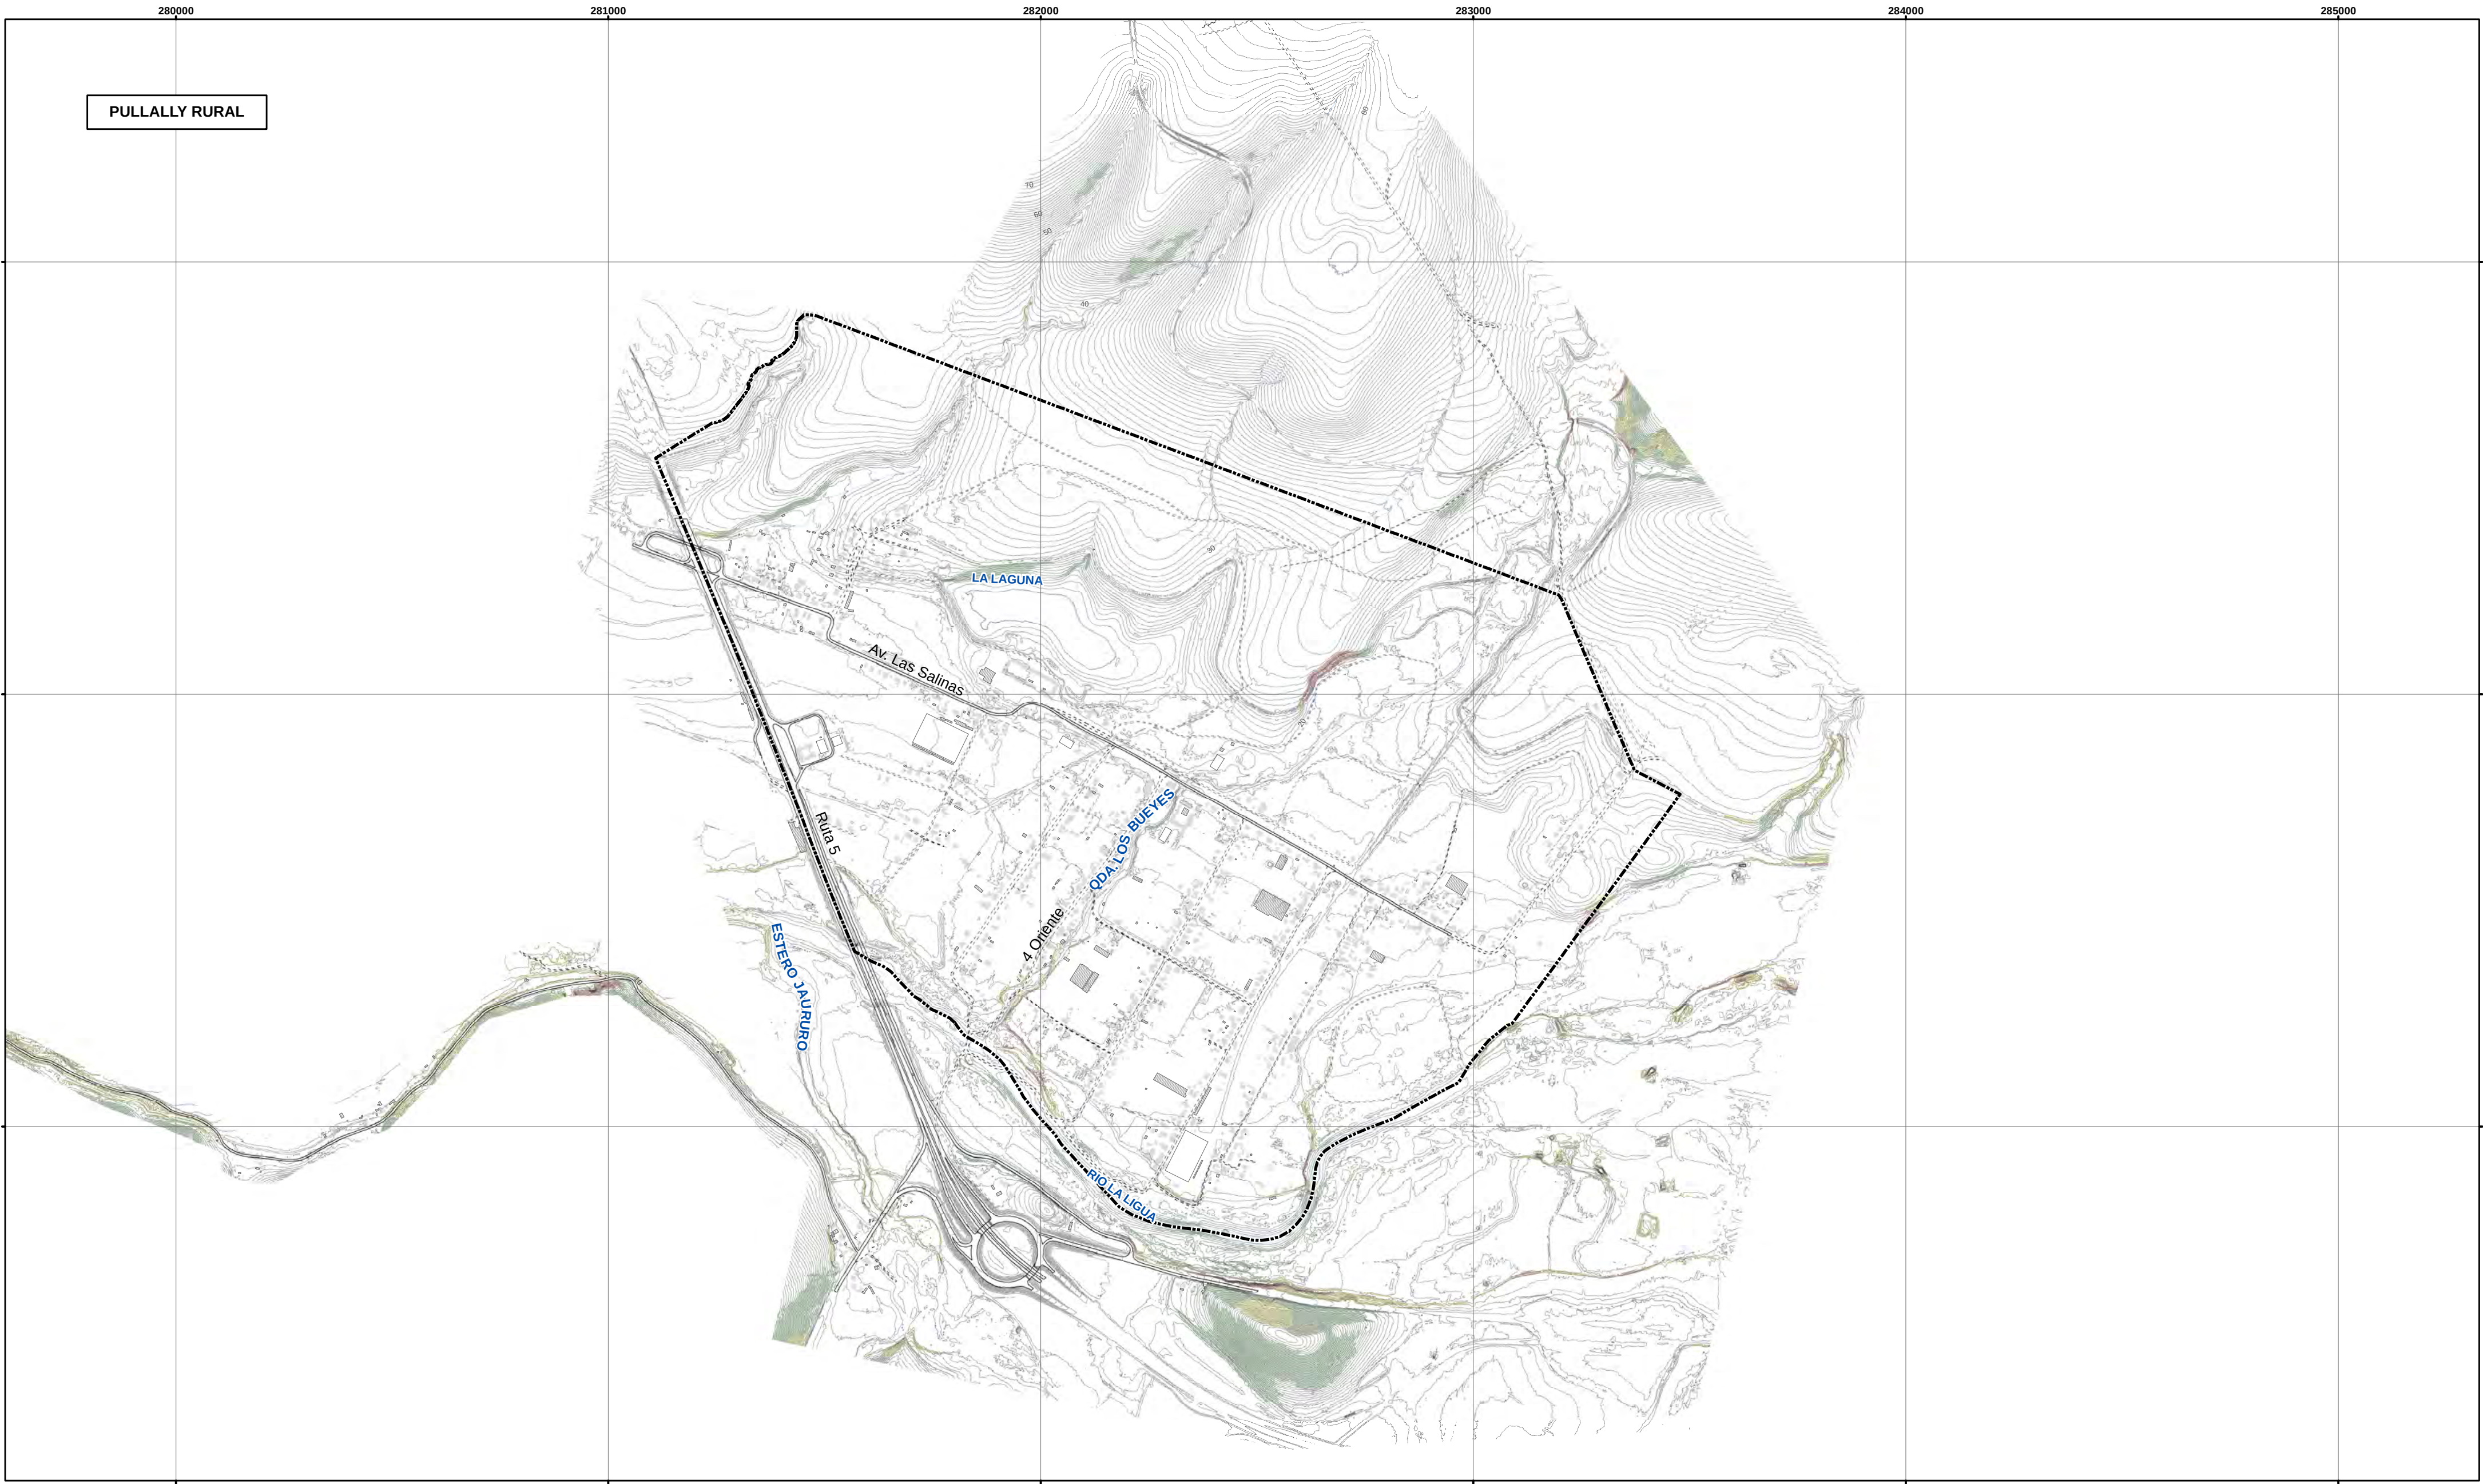



**ACTUALIZACIÓN
PLAN REGULADOR
COMUNAL PAPUDO
Región de Valparaíso**

ESTUDIO DE RIESGOS

II ETAPA

PRC PAPUDO

Diagnóstico Estratégico Integrado

BASE: Restitución Aerofotogramétrica Digital, Escala 1:1.000
Vuelo LIDAR, Año 2017, Digimapas Ltda.
Datum: SIRGAS, Proyección UTM, Huso 19S, cota: EGM08

FUENTE INFORMACIÓN (Temática): HABITERRA LTDA.
Elaboración propia

**Susceptibilidad de Deslizamientos y
Caídas de Bloques, Sector Pullally**

Escala
1 : 10.000

Fecha
Febrero 2018

PLANO
14 de 14



SECRETARÍA REGIONAL
MINISTERIO DE
VIVIENDA Y URBANISMO
REGION DE VALPARAISO



HABITERRA LTDA.
Principio de Calle P101, La Aldea, Santiago
Fono: (56) 2198 2748 - Fax: (56) 2198 36 40

0

1.000


2.000 metros

SIMBOLOGÍA ESPECÍFICA
**Susceptibilidad de
Deslizamientos y caídas de bloques**


- Muy Alta
- Alta
- Moderada

CARTOGRAFÍA BASE

- Límite de extensión urbana vigente
- Edificaciones
- Cancha
- Estructura
- Helipuerto
- Subestación eléctrica
- Hidrografía y línea de costa
- Vialidad pavimentada
- Vialidad tierra
- Huellas
- Senderos
- Curvas de nivel cada 1 m

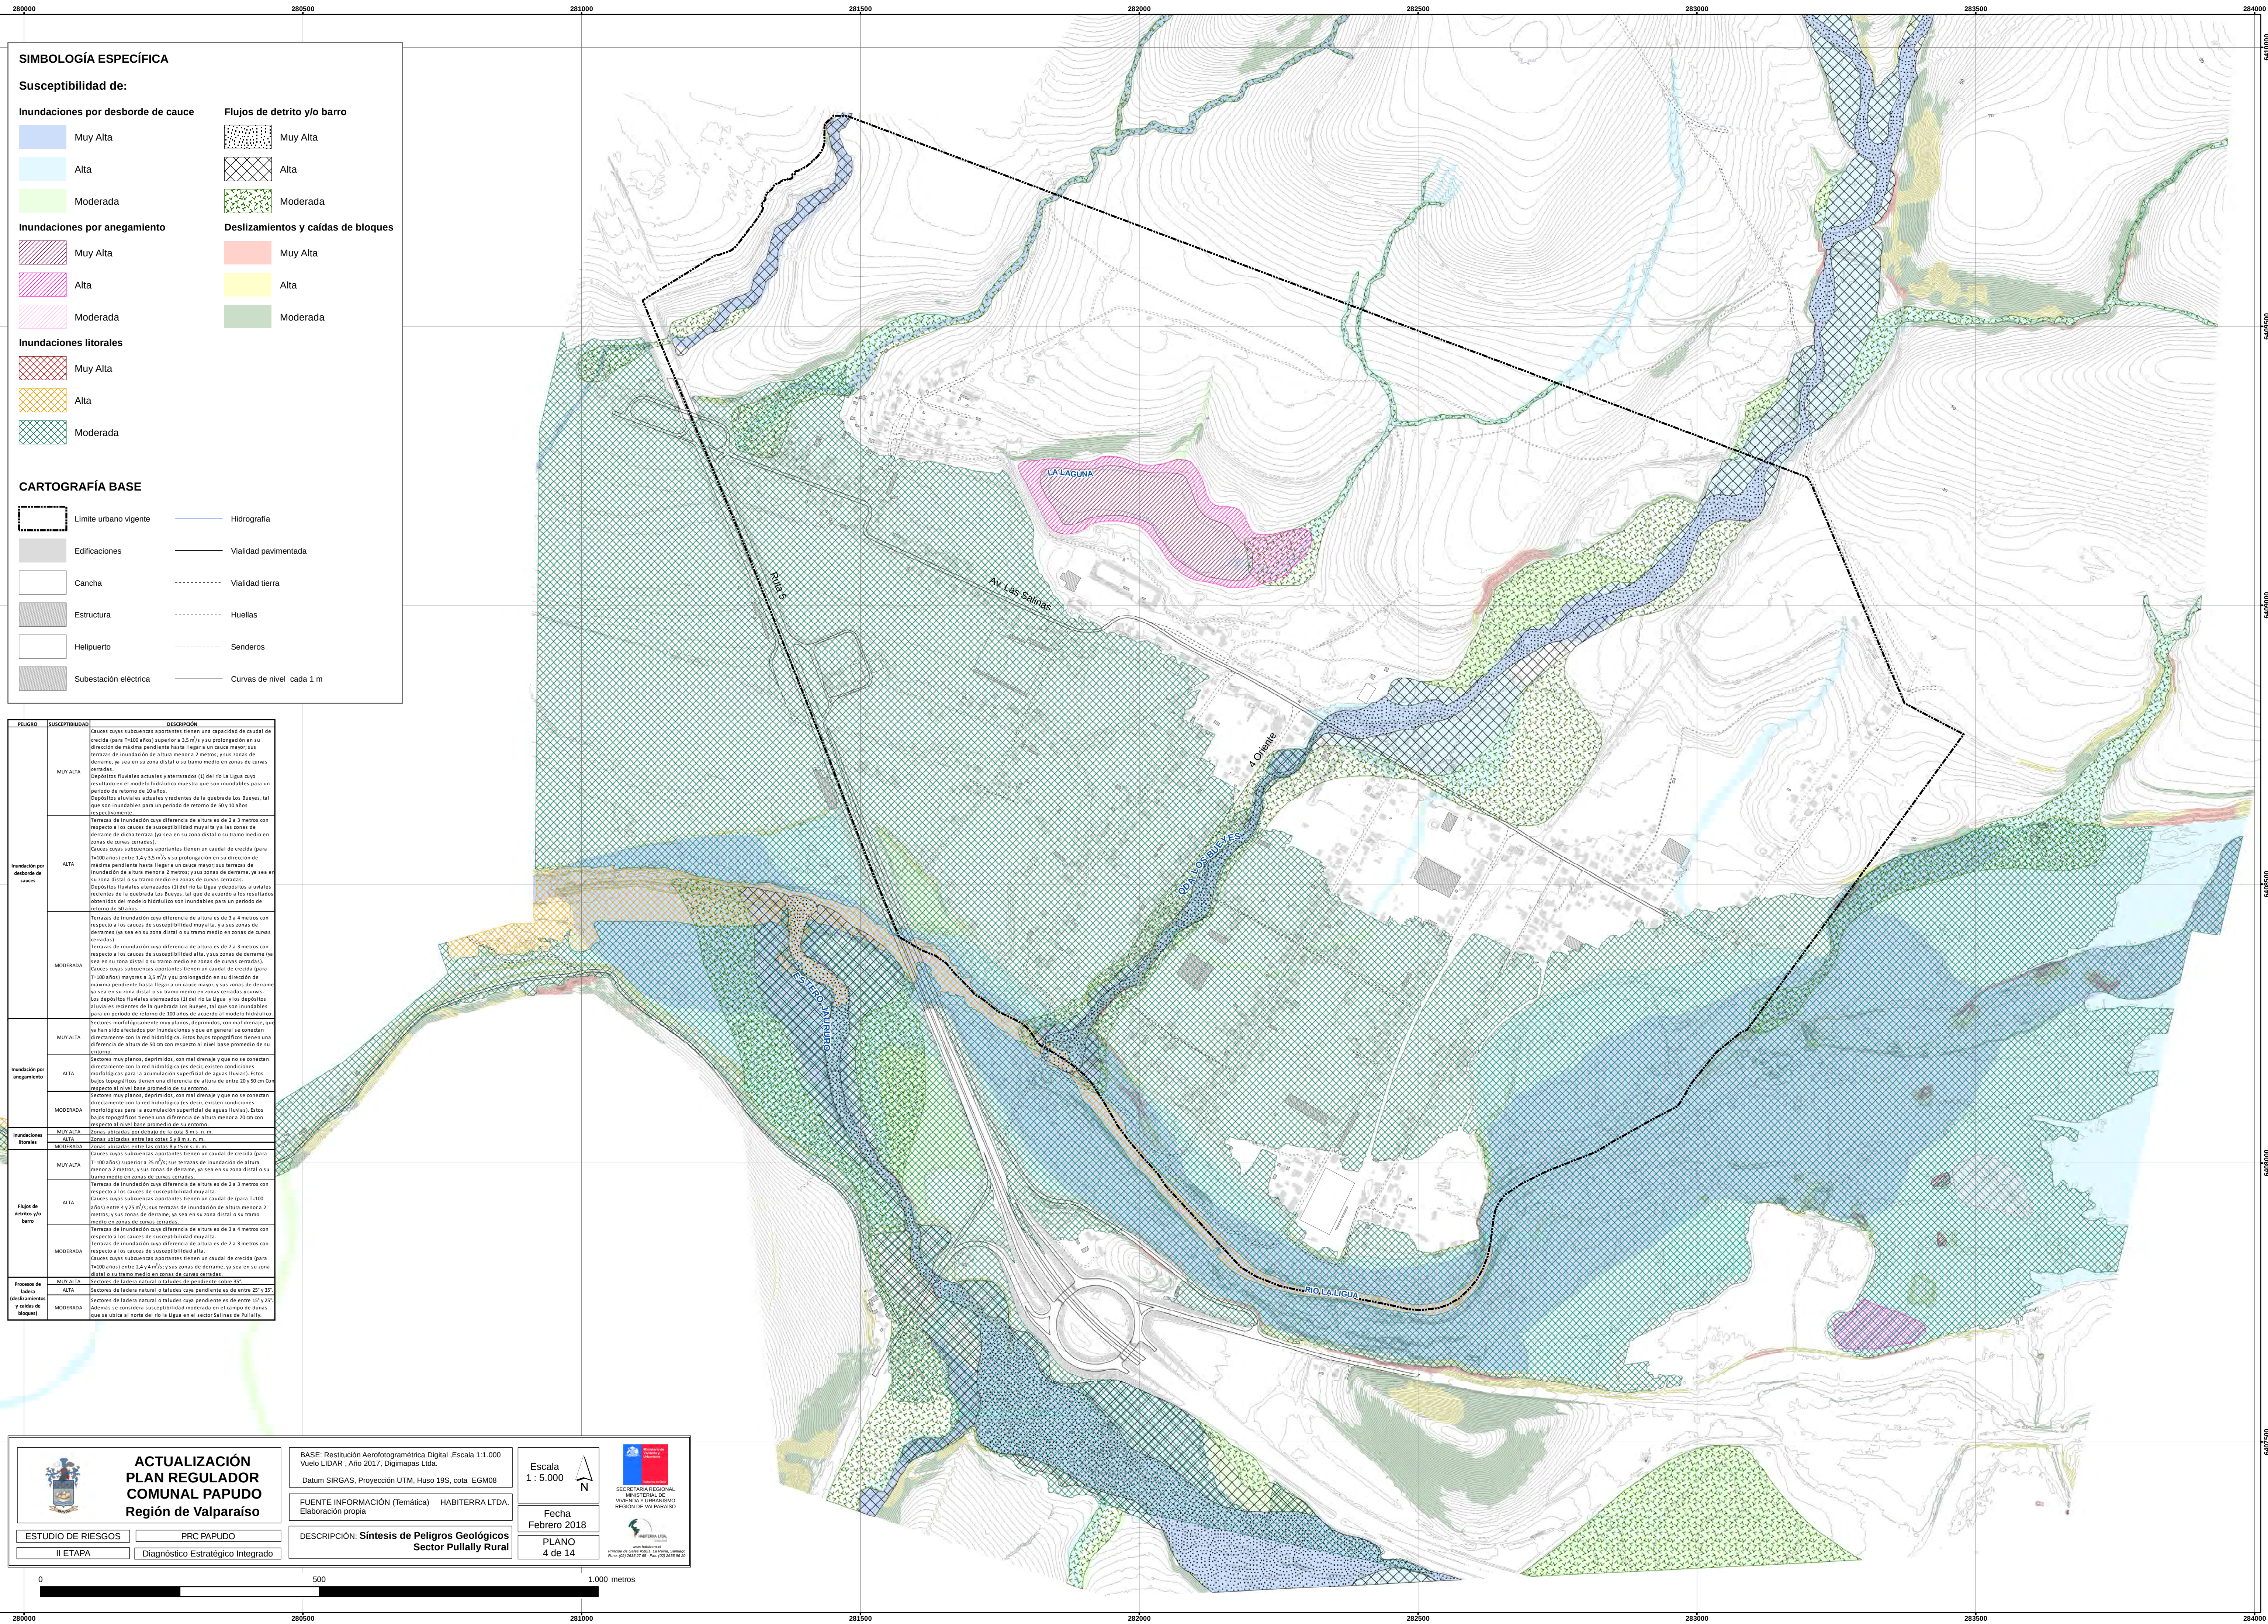[illegible]

 ACTUALIZACIÓN PLAN REGULADOR COMUNAL PAPIUDO Región de Valparaíso	BASE: Restitución Aerofotogramétrica Digital _Escala 1:1.000 Vuelo LIAR , Año 2017, Digmapas Ltda. Datum SIRGAS, Proyección UTM, Huso 19S, cota EGM08	Escala 1 : 5.000 	 SECRETARÍA NACIONAL MINISTERIO DE VIVIENDA Y URBANISMO REGIÓN DE VALPARAÍSO
	FUENTE INFORMACIÓN (Temática) HABITERRA LTDA. Elaboración propia	Fecha Febrero 2018	 www.habiterra.cl Proyecto de Ley N° 19.252 - L. de Reg. y Geopos. Puntos (2012-2019) - R. de Reg. (2012-2019) - R. de Reg. (2012-2019)
ESTUDIO DE RIESGOS II ETAPA	PRC PAPIUDO Diagnóstico Estratégico Integrado	DESCRIPCIÓN: Síntesis de Peligros Geológicos Sector Pullilly Rural	PLANO 4 de 14

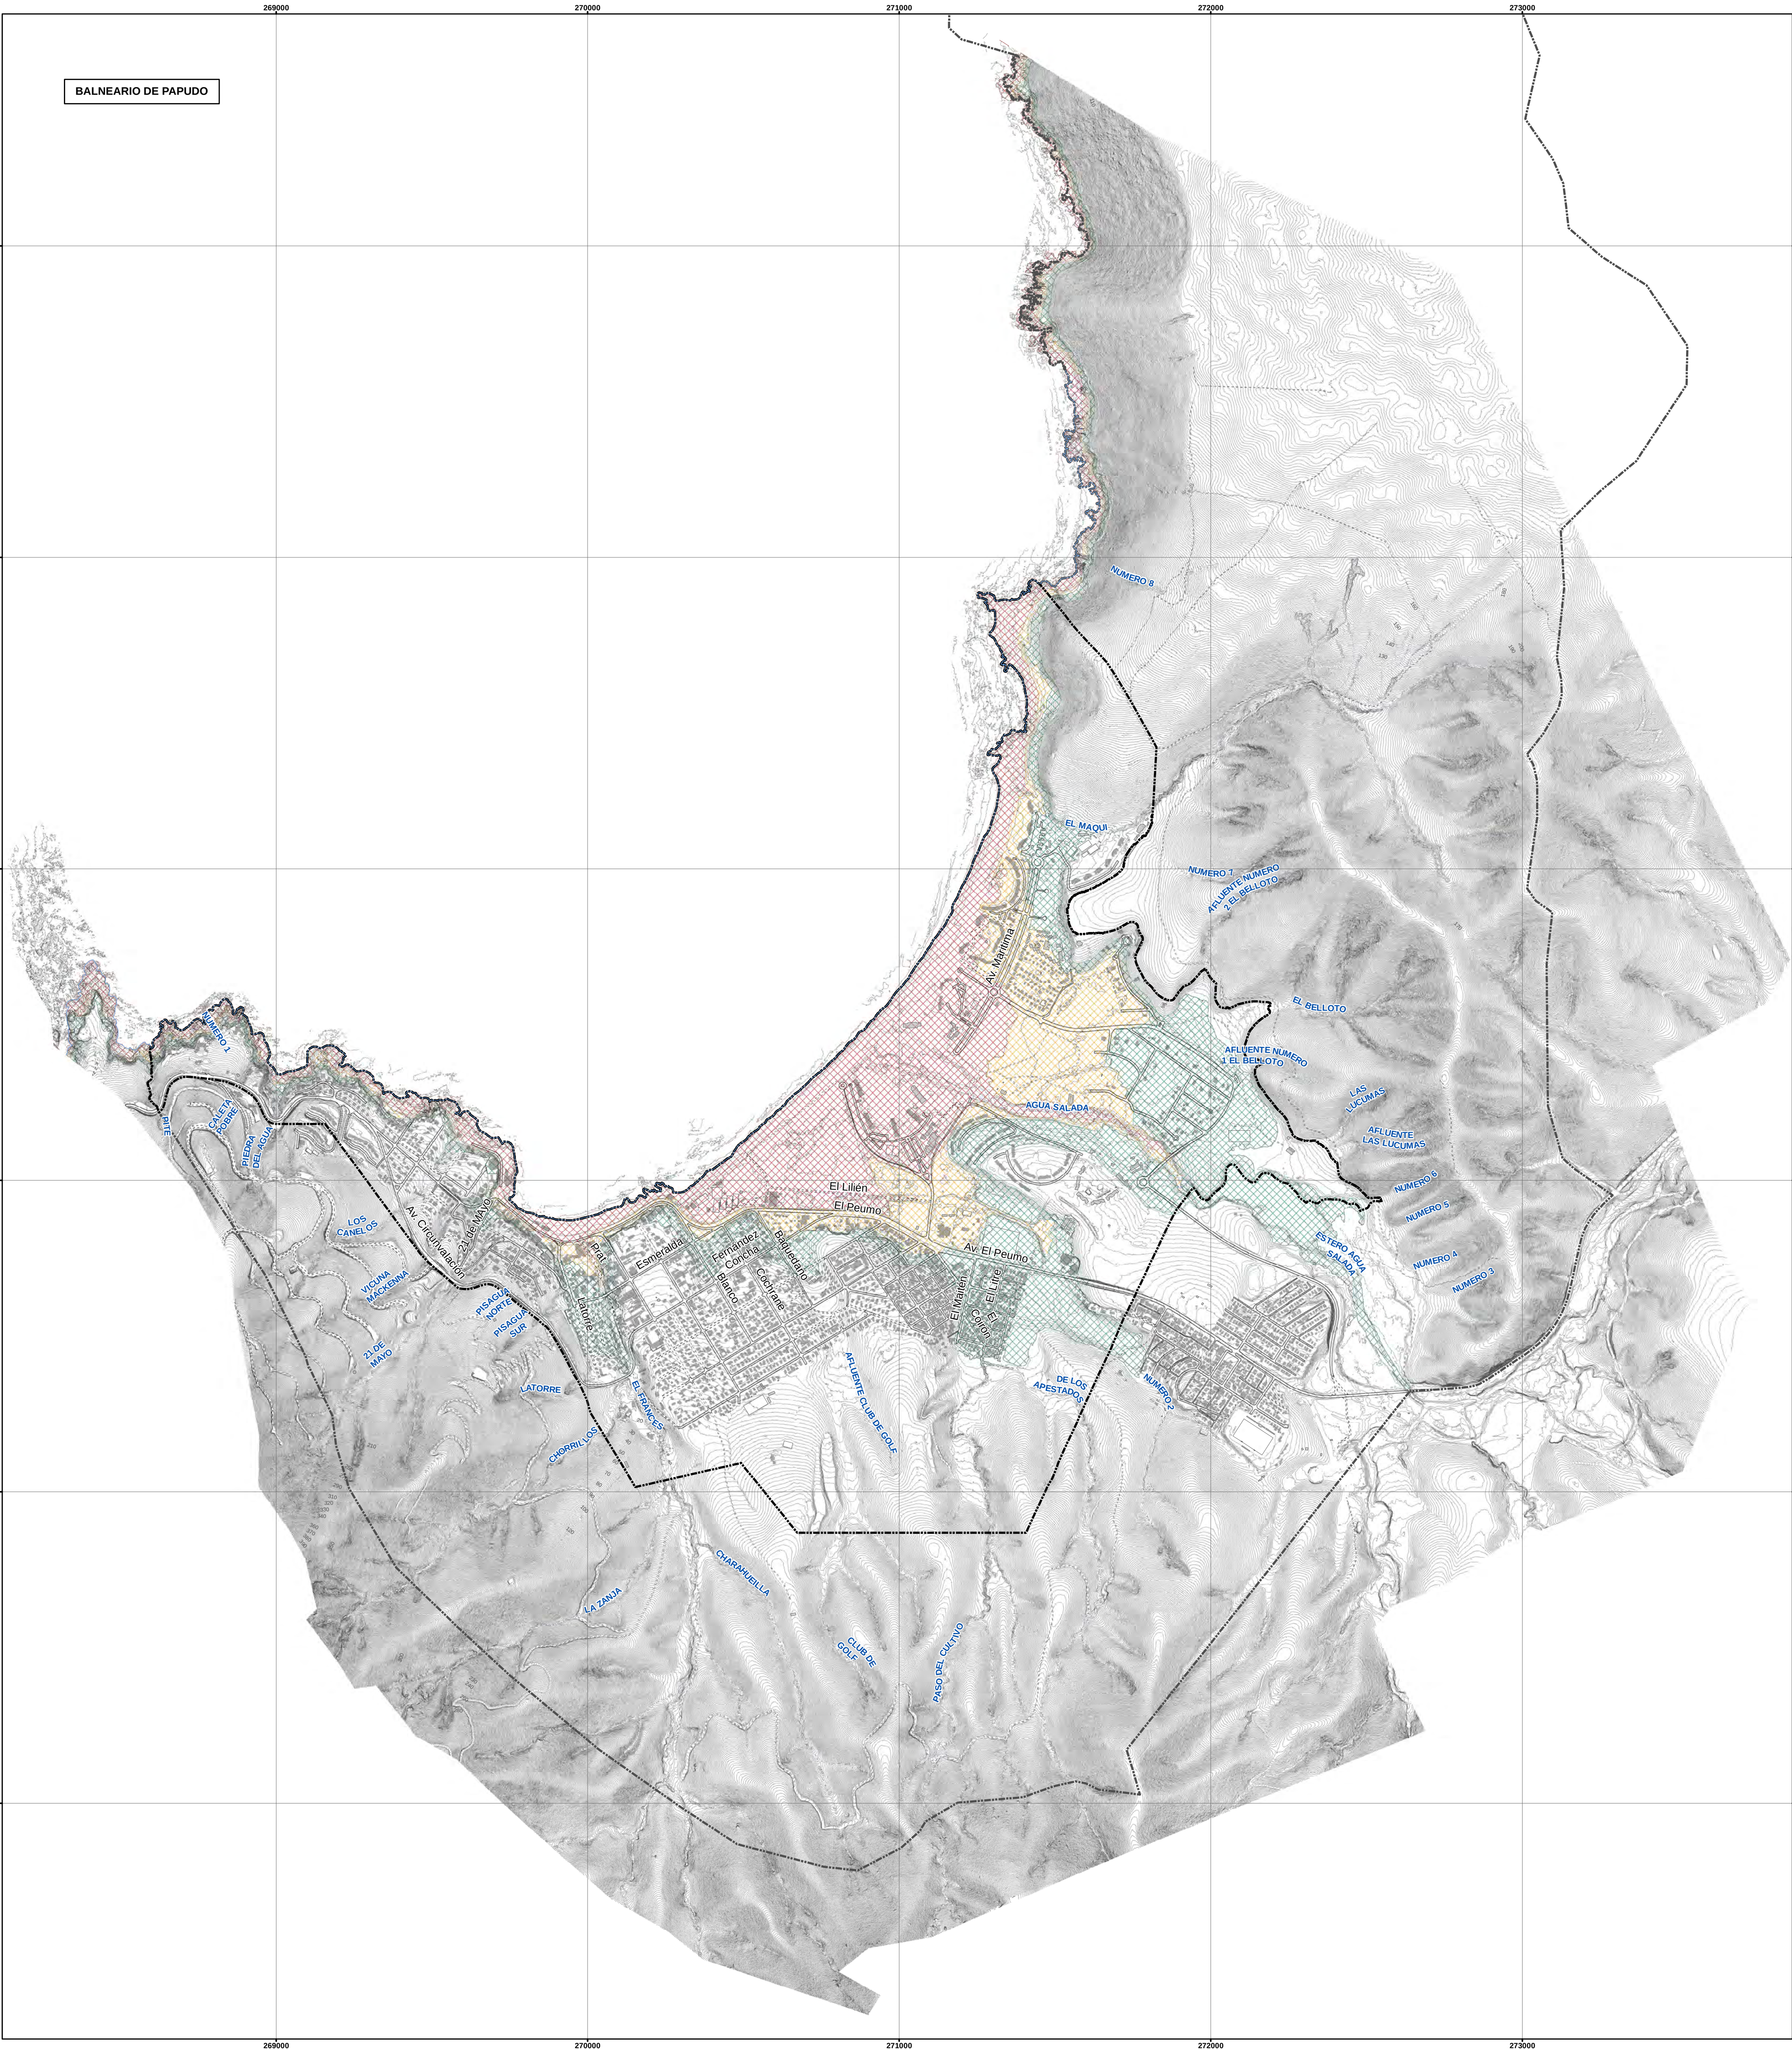



**ACTUALIZACIÓN
PLAN REGULADOR
COMUNAL PAPUDO
Región de Valparaíso**

ESTUDIO DE RIESGOS

II ETAPA

PRC PAPUDO

Diagnóstico Estratégico Integrado

BASE: Restitución Aerofotogramétrica Digital ,Escala 1:1.000
Vuelo LIDAR , Año 2017, Digimapas Ltda.

Datum SIRGAS, Proyección UTM, Huso 19S, cota EGM08

FUENTE INFORMACIÓN (Temática) HABITERRA LTDA,
Elaboración propia

**Susceptibilidad de Inundaciones
Litorales, Sector Papudo**

Escala
1 : 10.000

Fecha
Febrero 2018

PLANO
9 de 14



SECRETARÍA REGIONAL
MINISTERIO DE
VIVIENDA Y URBANISMO
REGIÓN DE VALPARAÍSO

Proyecto de Ordenamiento Territorial, La Zona, Santiago
Año 2012, 2013, 2014, 2015, 2016, 2017, 2018, 2019, 2020

SIMBOLOGÍA ESPECÍFICA

**Susceptibilidad de
Susc**

 Muy Alta

 Alta

 Moderada

CARTOGRAFÍA BASE

 Límite urbano vigente

 Límite de extensión urbana vigente

 Edificaciones

 Cancha


 Estructura

 Helipuerto

 Subestación eléctrica

 Hidrografía y línea de costa



 Vialidad pavimentada

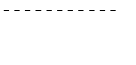 Vialidad tierra

 Huellas

 Senderos

 Curvas de nivel cada 1 m

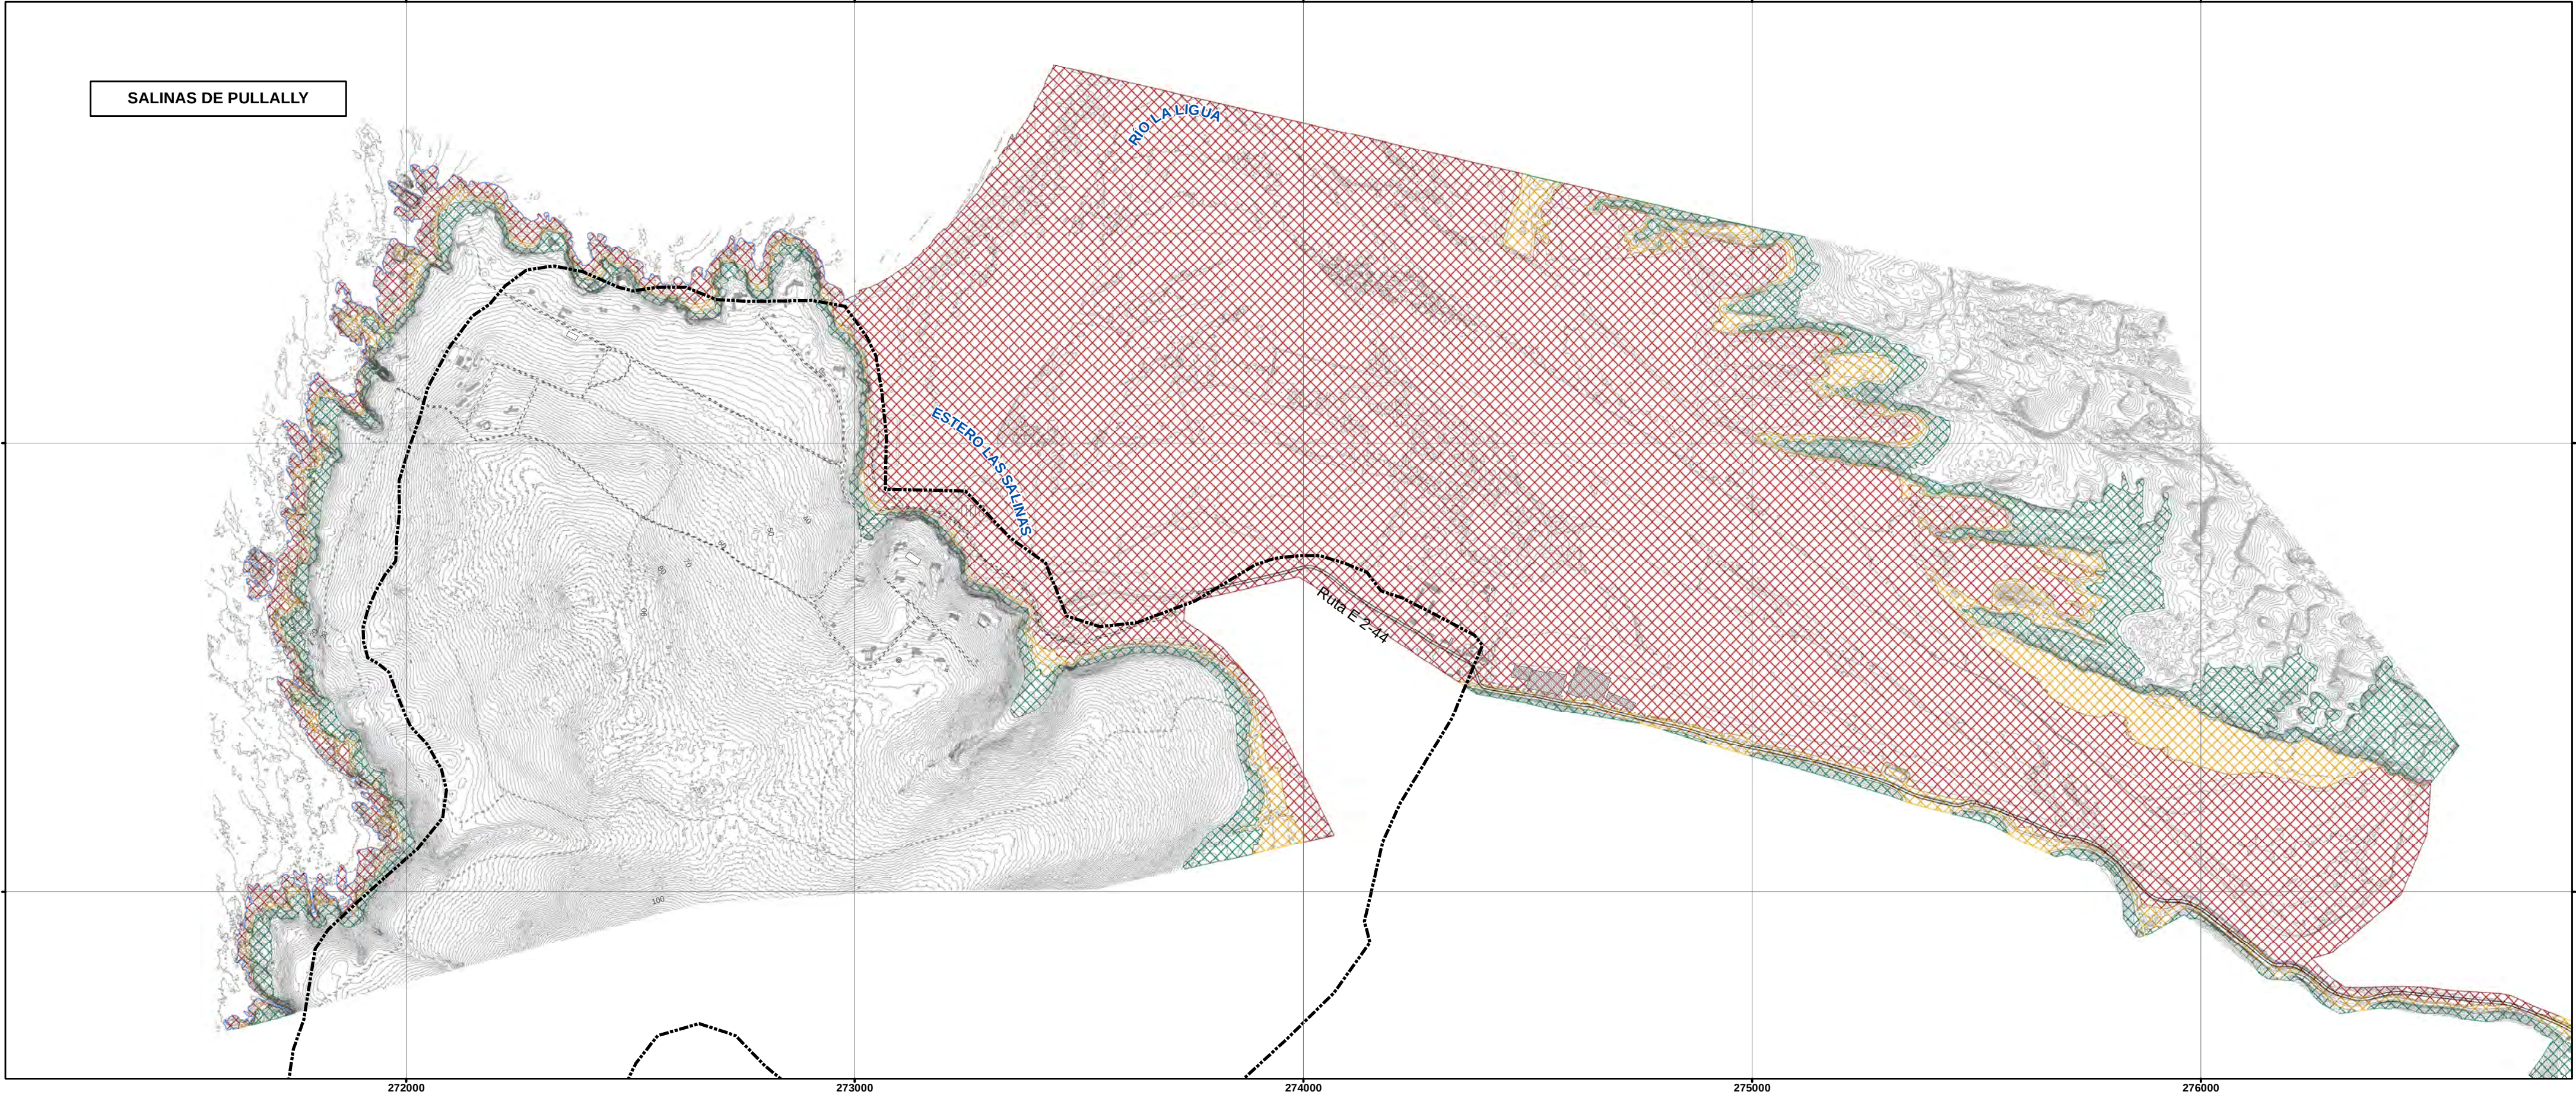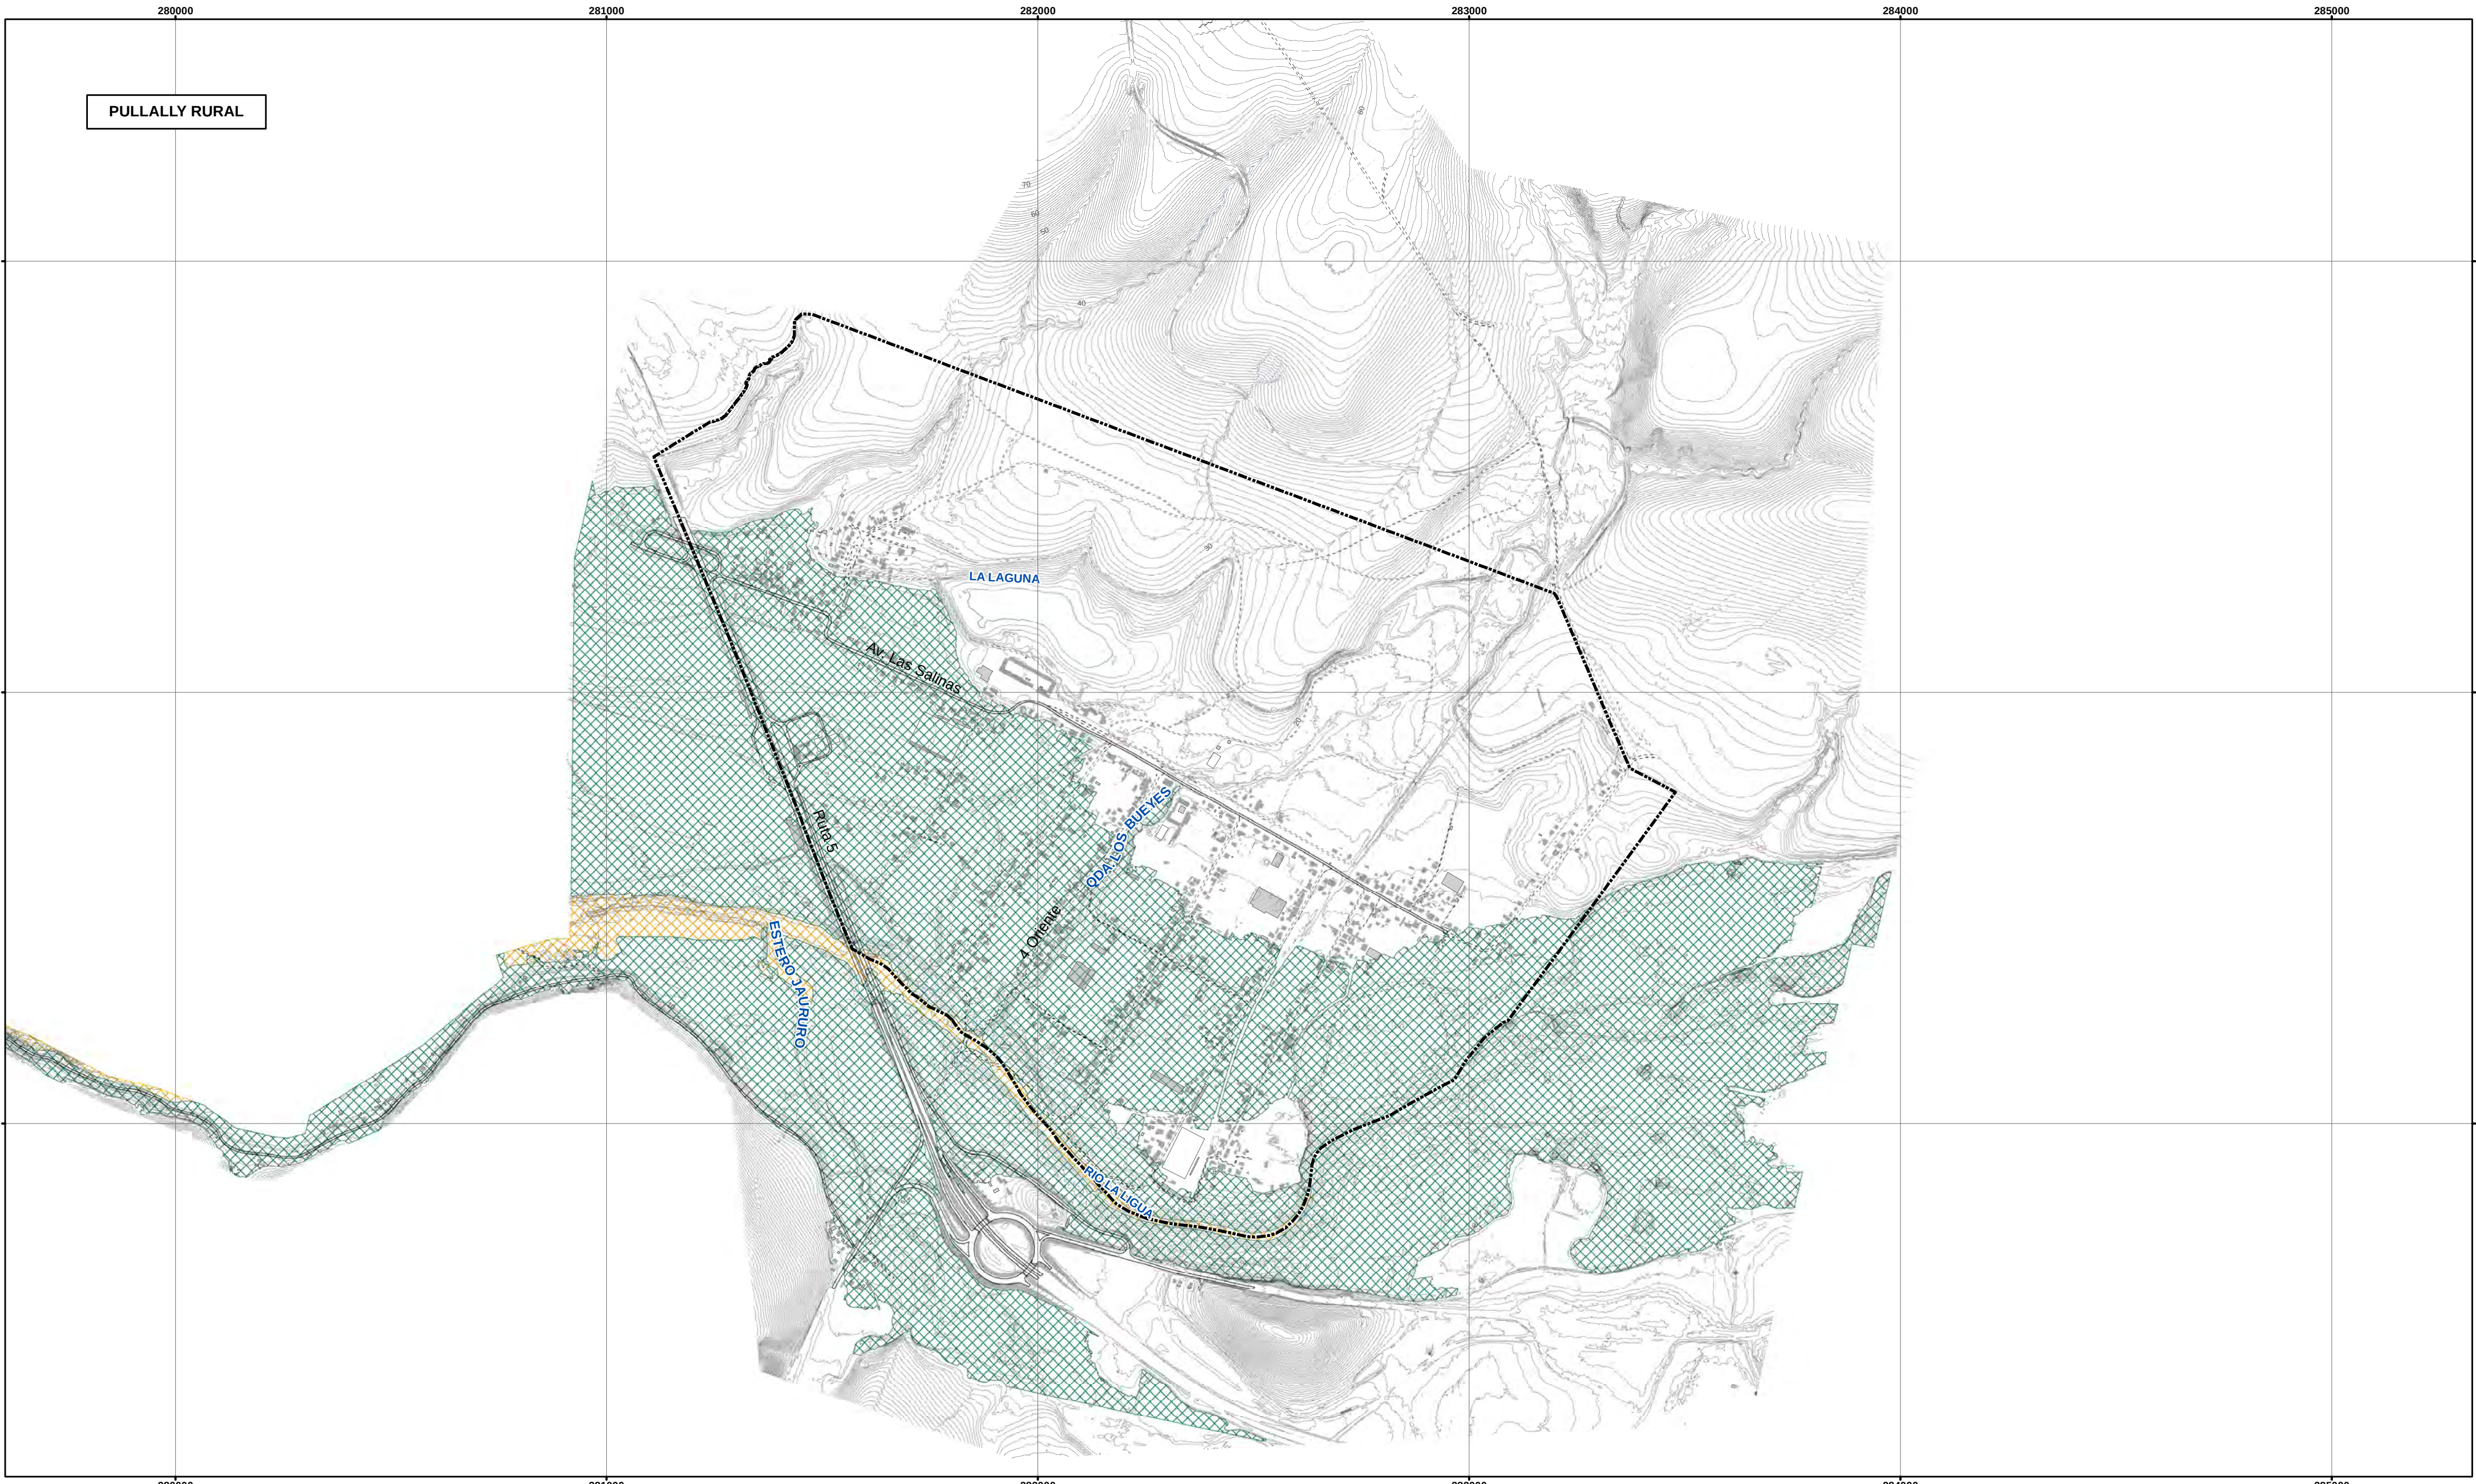



**ACTUALIZACIÓN
PLAN REGULADOR
COMUNAL PAPUDO
Región de Valparaíso**

ESTUDIO DE RIESGOS

II ETAPA

PRC PAPUDO

Diagnóstico Estratégico Integrado

BASE: Restitución Aerofotogramétrica Digital, Escala 1:1.000
Vuelo LIDAR, Año 2017, Digimapas Ltda.
Datum: SIRGAS, Proyección UTM, Huso 19S, cota: EGM08

**Susceptibilidad de Inundaciones
Litorales, Sector Pullally**

Escala
1 : 10.000

Fecha
Febrero 2018

PLANO
10 de 14



SECRETARÍA REGIONAL
MINISTERIO DE
VIVIENDA Y URBANISMO
REGION DE VALPARAISO



HABITERRA LTDA.
Punto de Contacto: P.O. Box 1001, La Reina, Santiago
Fono: (56) 2 244 0140 Fax: (56) 2 244 0141

01.000

2.000 metros

SIMBOLOGÍA ESPECÍFICA

Susceptibilidad de Inundaciones litorales

 Muy Alta

 Alta

 Moderada

CARTOGRAFÍA BASE

 Límite de extensión urbana vigente


 Edificaciones


 Cancha


 Estructura


 Helipuerto


 Subestación eléctrica

  Hidrografía y línea de costa

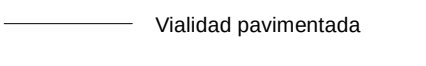 Vialidad pavimentada

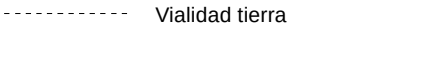 Vialidad tierra

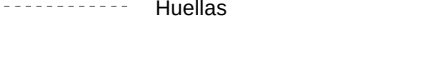 Huellas

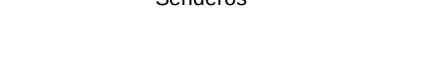 Senderos

 Curvas de nivel cada 1 m