

ACTUALIZACIÓN
LoBarnechea PLAN REGULADOR
COMUNAL DE LO BARNECHEA

ETAPA 5: Proyecto

PLANO DE VIALIDAD Y ESPACIOS PÚBLICOS


SIMBOLOGÍA

LÍMITE URBANO
 + + + + Límite Urbano Anteproyecto ✕ Vértice Límite Urbano

Vialidad Estructurante
 - - - - Vialidad Existente Vías Urbanas Metropolitanas (E) Expresa Vías Urbanas Comunes (C) Colectora (S) Servicio (L) Local
 - - - - Vialidad con ensanche T : Troncal
 - - - - Vialidad con Apertura
 10 Ancho Faja Vial
 Sistema Vial (BNUP - OGUC)

Parques, Plazas y Áreas Verdes
NIVEL INTERCOMUNAL
 AV11a, Cerros Islas
 AV11b, Parques Quebradas
 AV11c, Avenidas Parques: Parque Estero El Arrayán
 AV12, Parques Metropolitanos: Parque del Río Mapocho
 AV13, Áreas Verdes Complementarias
NIVEL COMUNAL
 AVEP, Área Verde Existente Pública
 AVN1, Área Verde Nueva 1
 AVN2, Área Verde Nueva 2


Base Cartográfica
DIVISIÓN POLÍTICO ADMINISTRATIVA
 Límite Comunal
EDIFICACIÓN
 Subdivisión predial
 Edificaciones
CAMINOS
 Caminos
VEGETACIÓN
 Bandejón, platabanda y Jardín
HIDROGRAFÍA
 Río y estero
 Quebradas
 Canal y zanja
 Cuerpos de agua
RELIEVE
 Curva Índice
 Curva secundaria

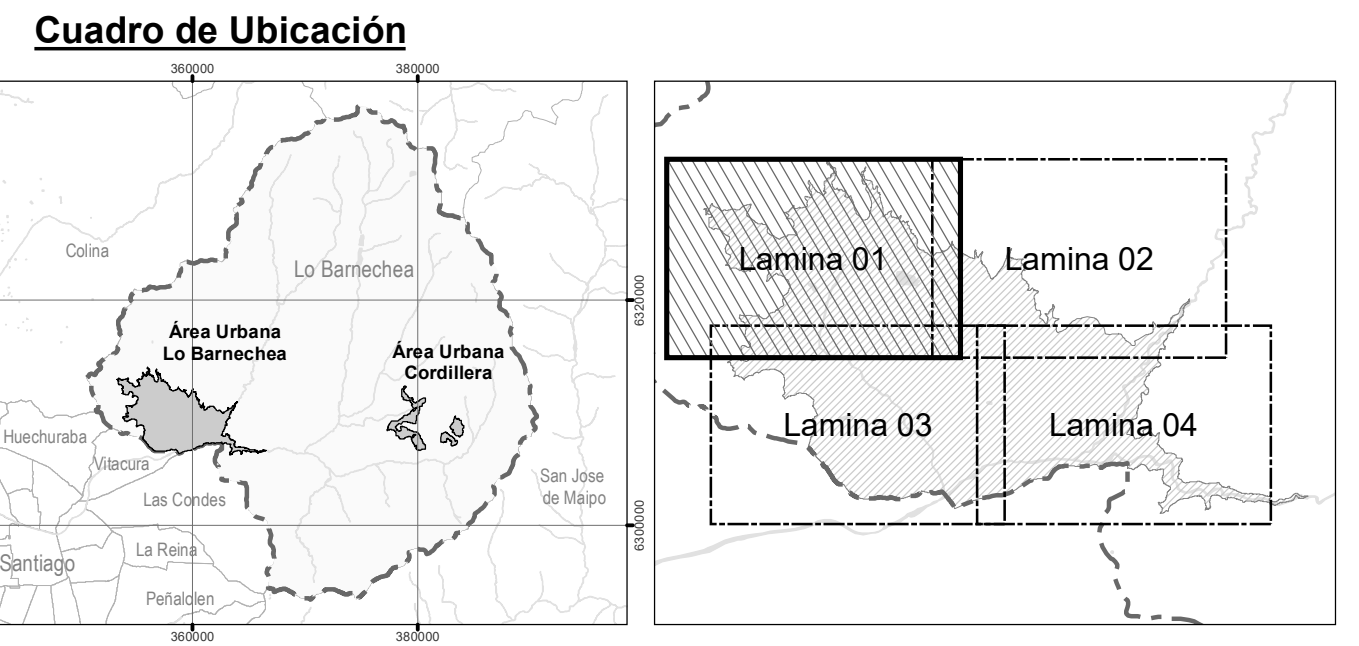

Fuentes y datos de georeferenciación:
 - Levantamiento cartográfico digital LIDAR
 - Área Urbana de Lo Barnechea
 - Fecha Noviembre 2019. Escala: 1 : 1.000

Datos geodésicos:
 - Proyección Universal Transversal de Mercado (UTM)
 - Datum WGS 84 - Huso 19S
 - Modelo Elevación Global Geoidal EGM08 (p.m.m. IGM2)

ESCALA 1:5.000
 CÓDIGO DE PLANO: PRC-LB-2-VEP
 Lamina 01 de 04
 FECHA: Octubre 2023

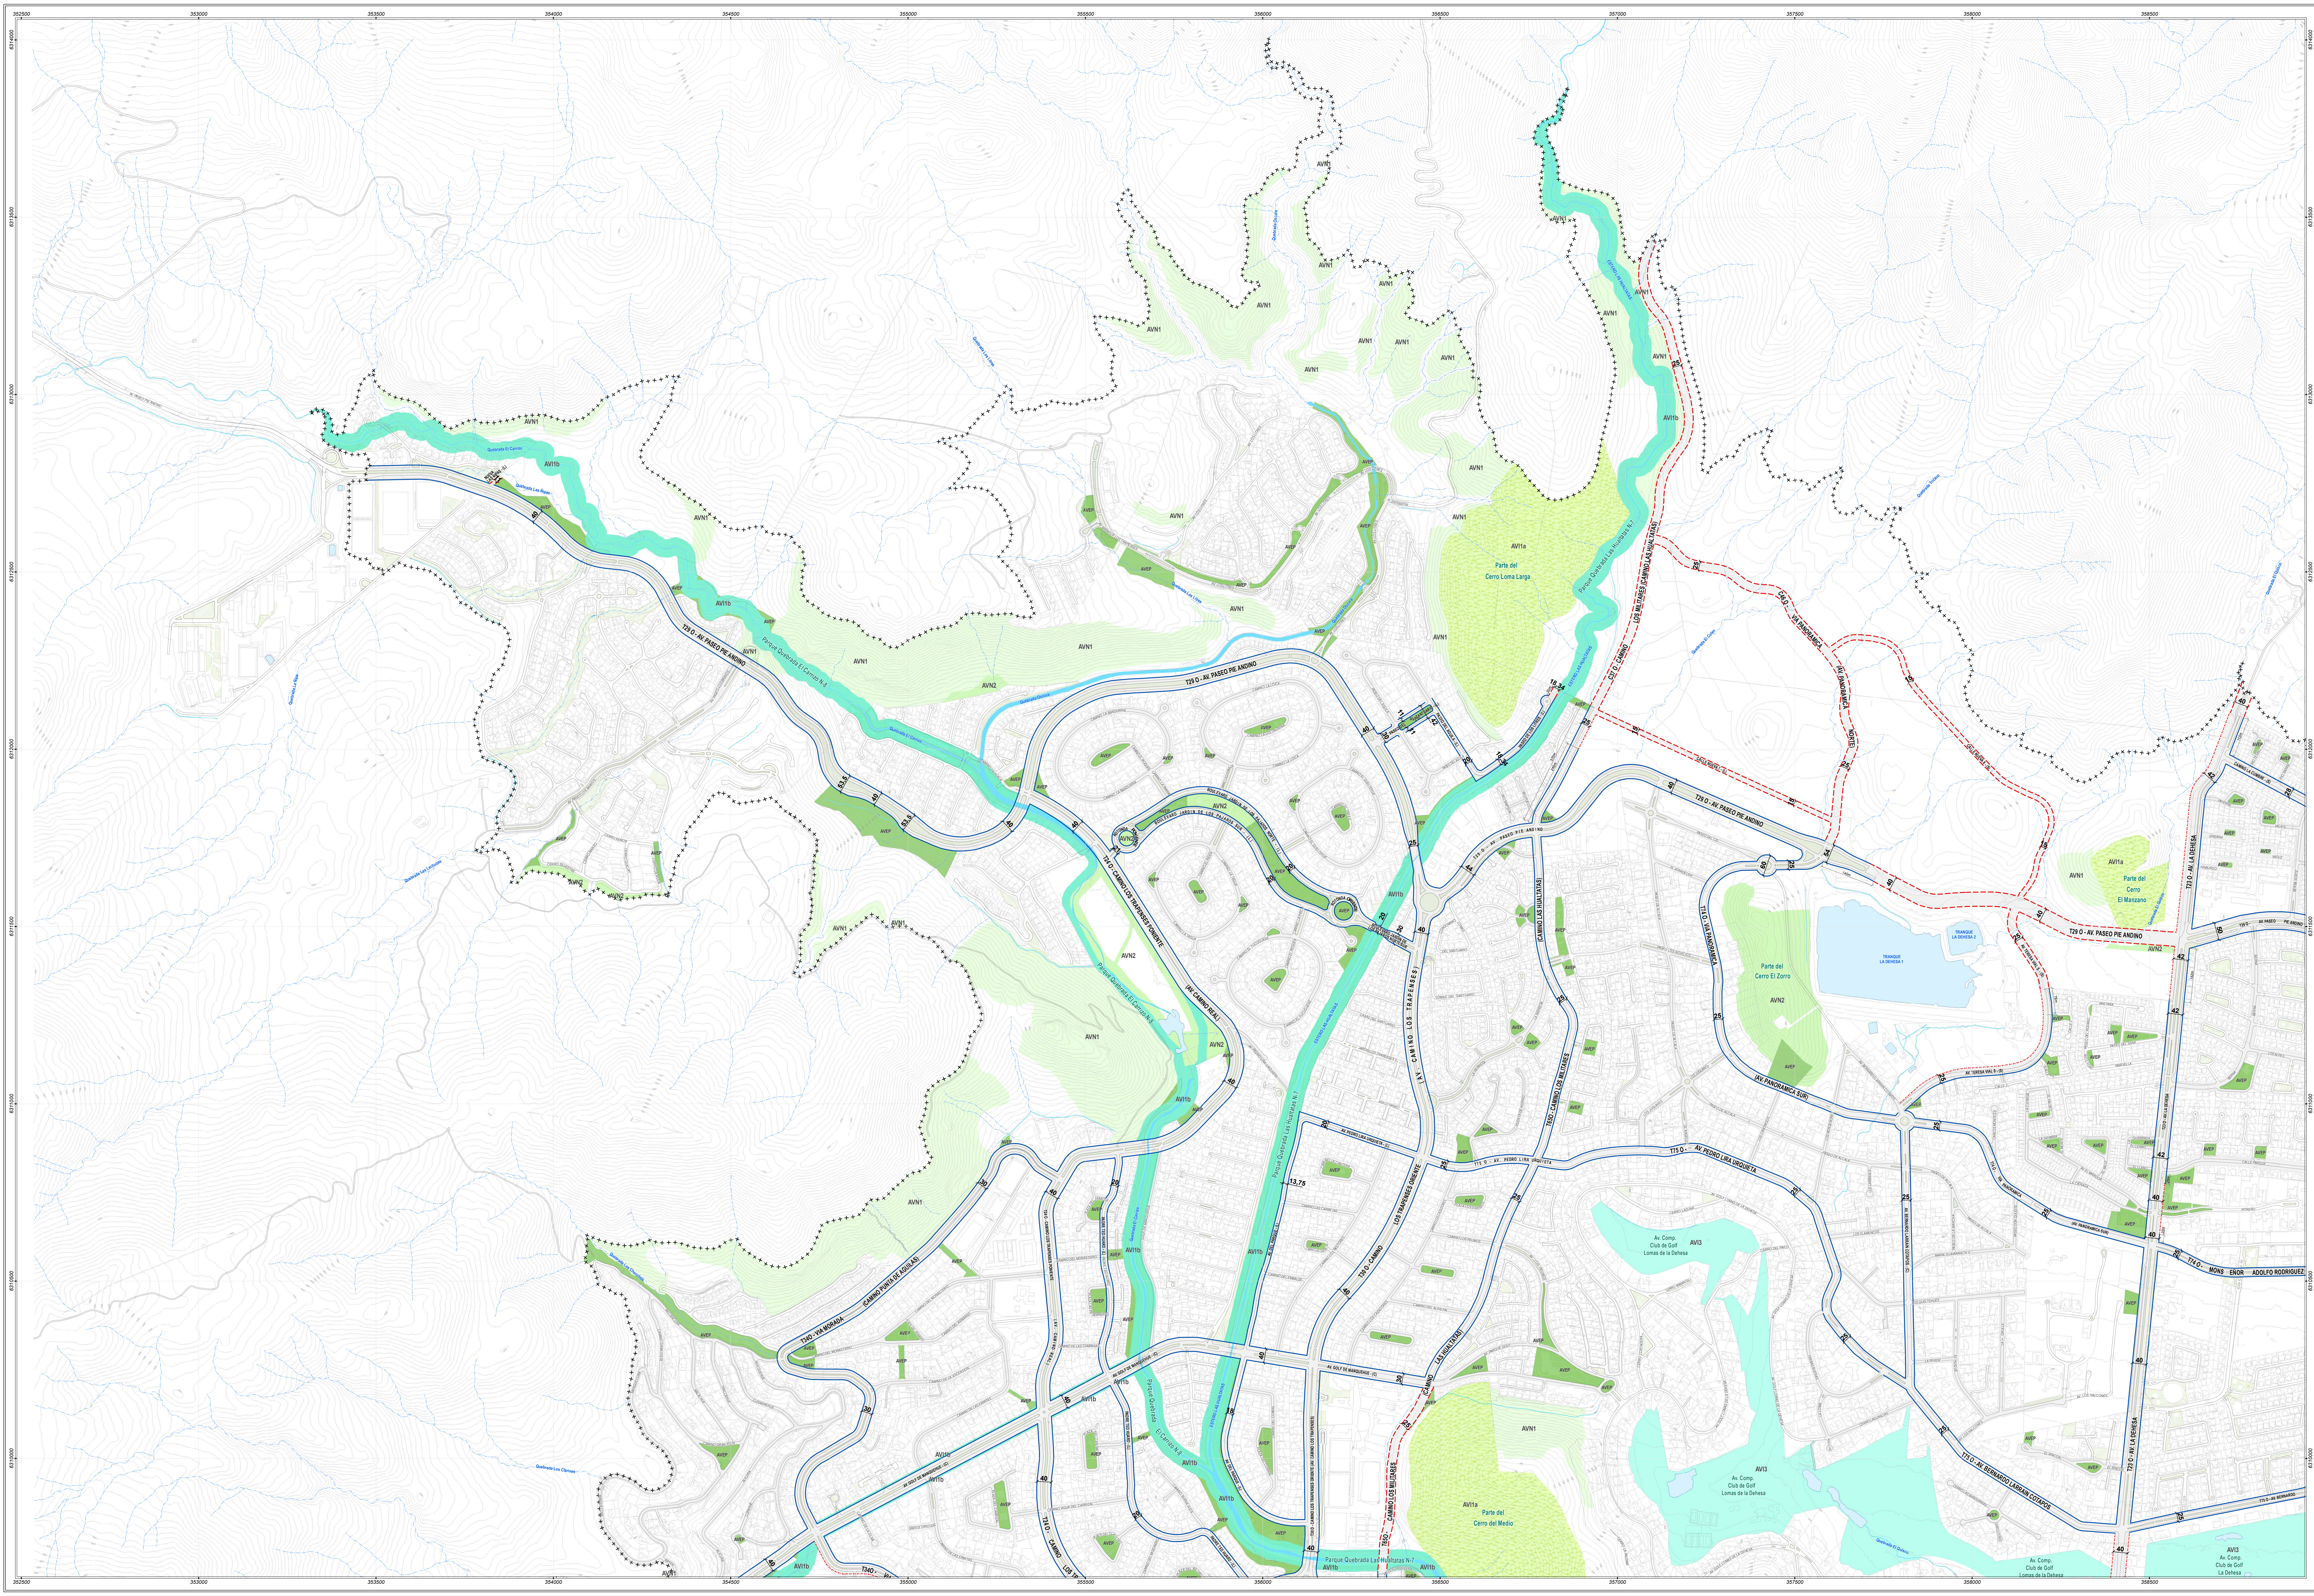

LoBarnechea PLAN REGULADOR COMUNAL DE LO BARNECHEA


ETAPA 5: Proyecto
PLANO DE VIALIDAD Y ESPACIOS PÚBLICOS

SIMBOLOGÍA

- LÍMITE URBANO**
 + + + + Límite Urbano Anteproyecto ✕ Vértice Límite Urbano
- Vialidad Estructural**
 — Vialidad Existente — Vías Urbanas Metropolitanas
 - - - - Vialidad con Ensanche E : Expresa
 - - - - Vialidad con Apertura T : Troncal
- 10_ Ancho Faja Vial
- Sistema Vial (BNUP - OGUC)


- Parques, Plazas y Áreas Verdes**
- NIVEL INTERCOMUNAL**
 AV1a, Cerros Islas
 AV1b, Parques Quebradas
 AV1c, Avenidas Parques: Parque Estero El Arrayán
 AV2, Parques Metropolitanos: Parque del Río Mapocho
 AV3, Áreas Verdes Complementarias
- NIVEL COMUNAL**
 AVEP, Área Verde Existente Pública
 AVN1, Área Verde Nueva 1
 AVN2, Área Verde Nueva 2

- Base Cartográfica**
- DIVISIÓN POLÍTICO ADMINISTRATIVA**
 — Límite Comunal
- EDIFICACIÓN**
 — Subdivisión predial
 — Edificaciones
- CAMINOS**
 — Caminos
- VEGETACIÓN**
 — Bandejón, platabanda y Jardín
- HIDROGRAFÍA**
 — Río y estero
 — Quebradas
 — Canal y zanja
 — Cuerpos de agua
- RELIEVE**
 — Curva Índice
 — Curva secundaria

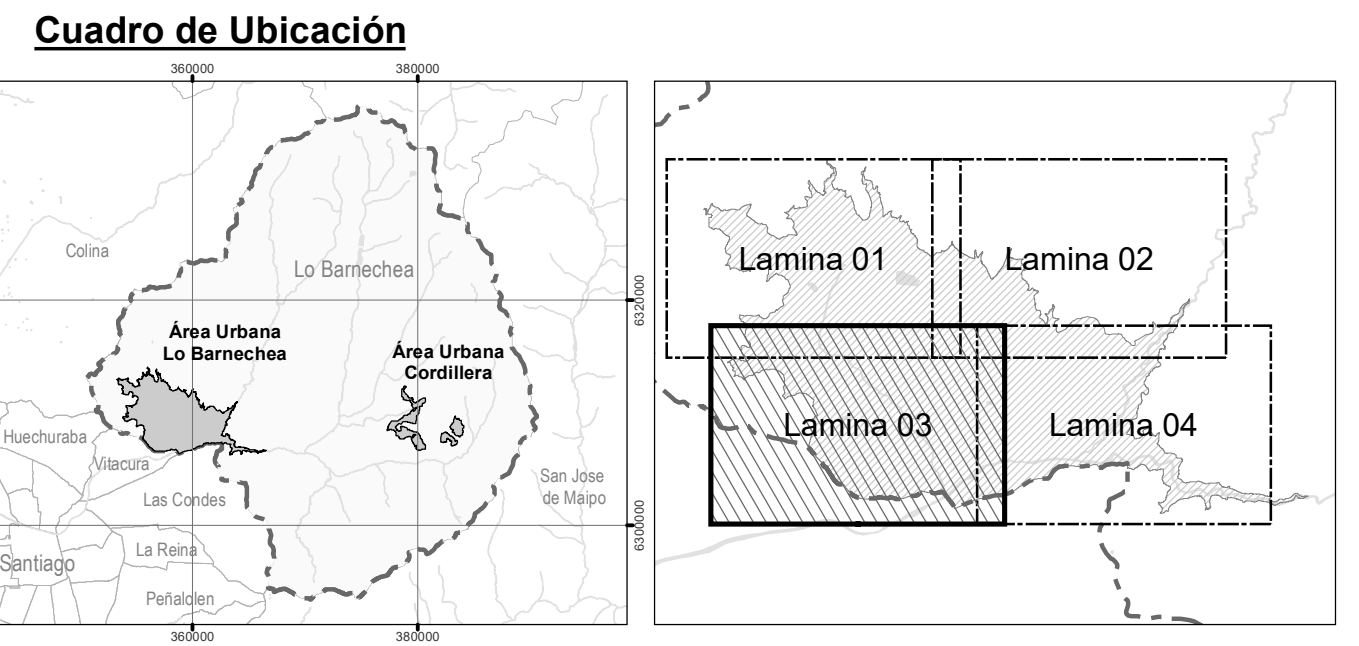

Fuentes y datos de georeferenciación:
 - Levantamiento cartográfico digital LIDAR
 - Área Urbana de Lo Barnechea
 - Fecha Noviembre 2019. Escala: 1 : 1.000

Datos geodésicos:
 - Proyección Universal Transversal de Mercado (UTM)
 - Datum WGS 84 - Huso 19S
 - Modelo Elevación Global Geosid EGM08 (p.m.m. IGM2)

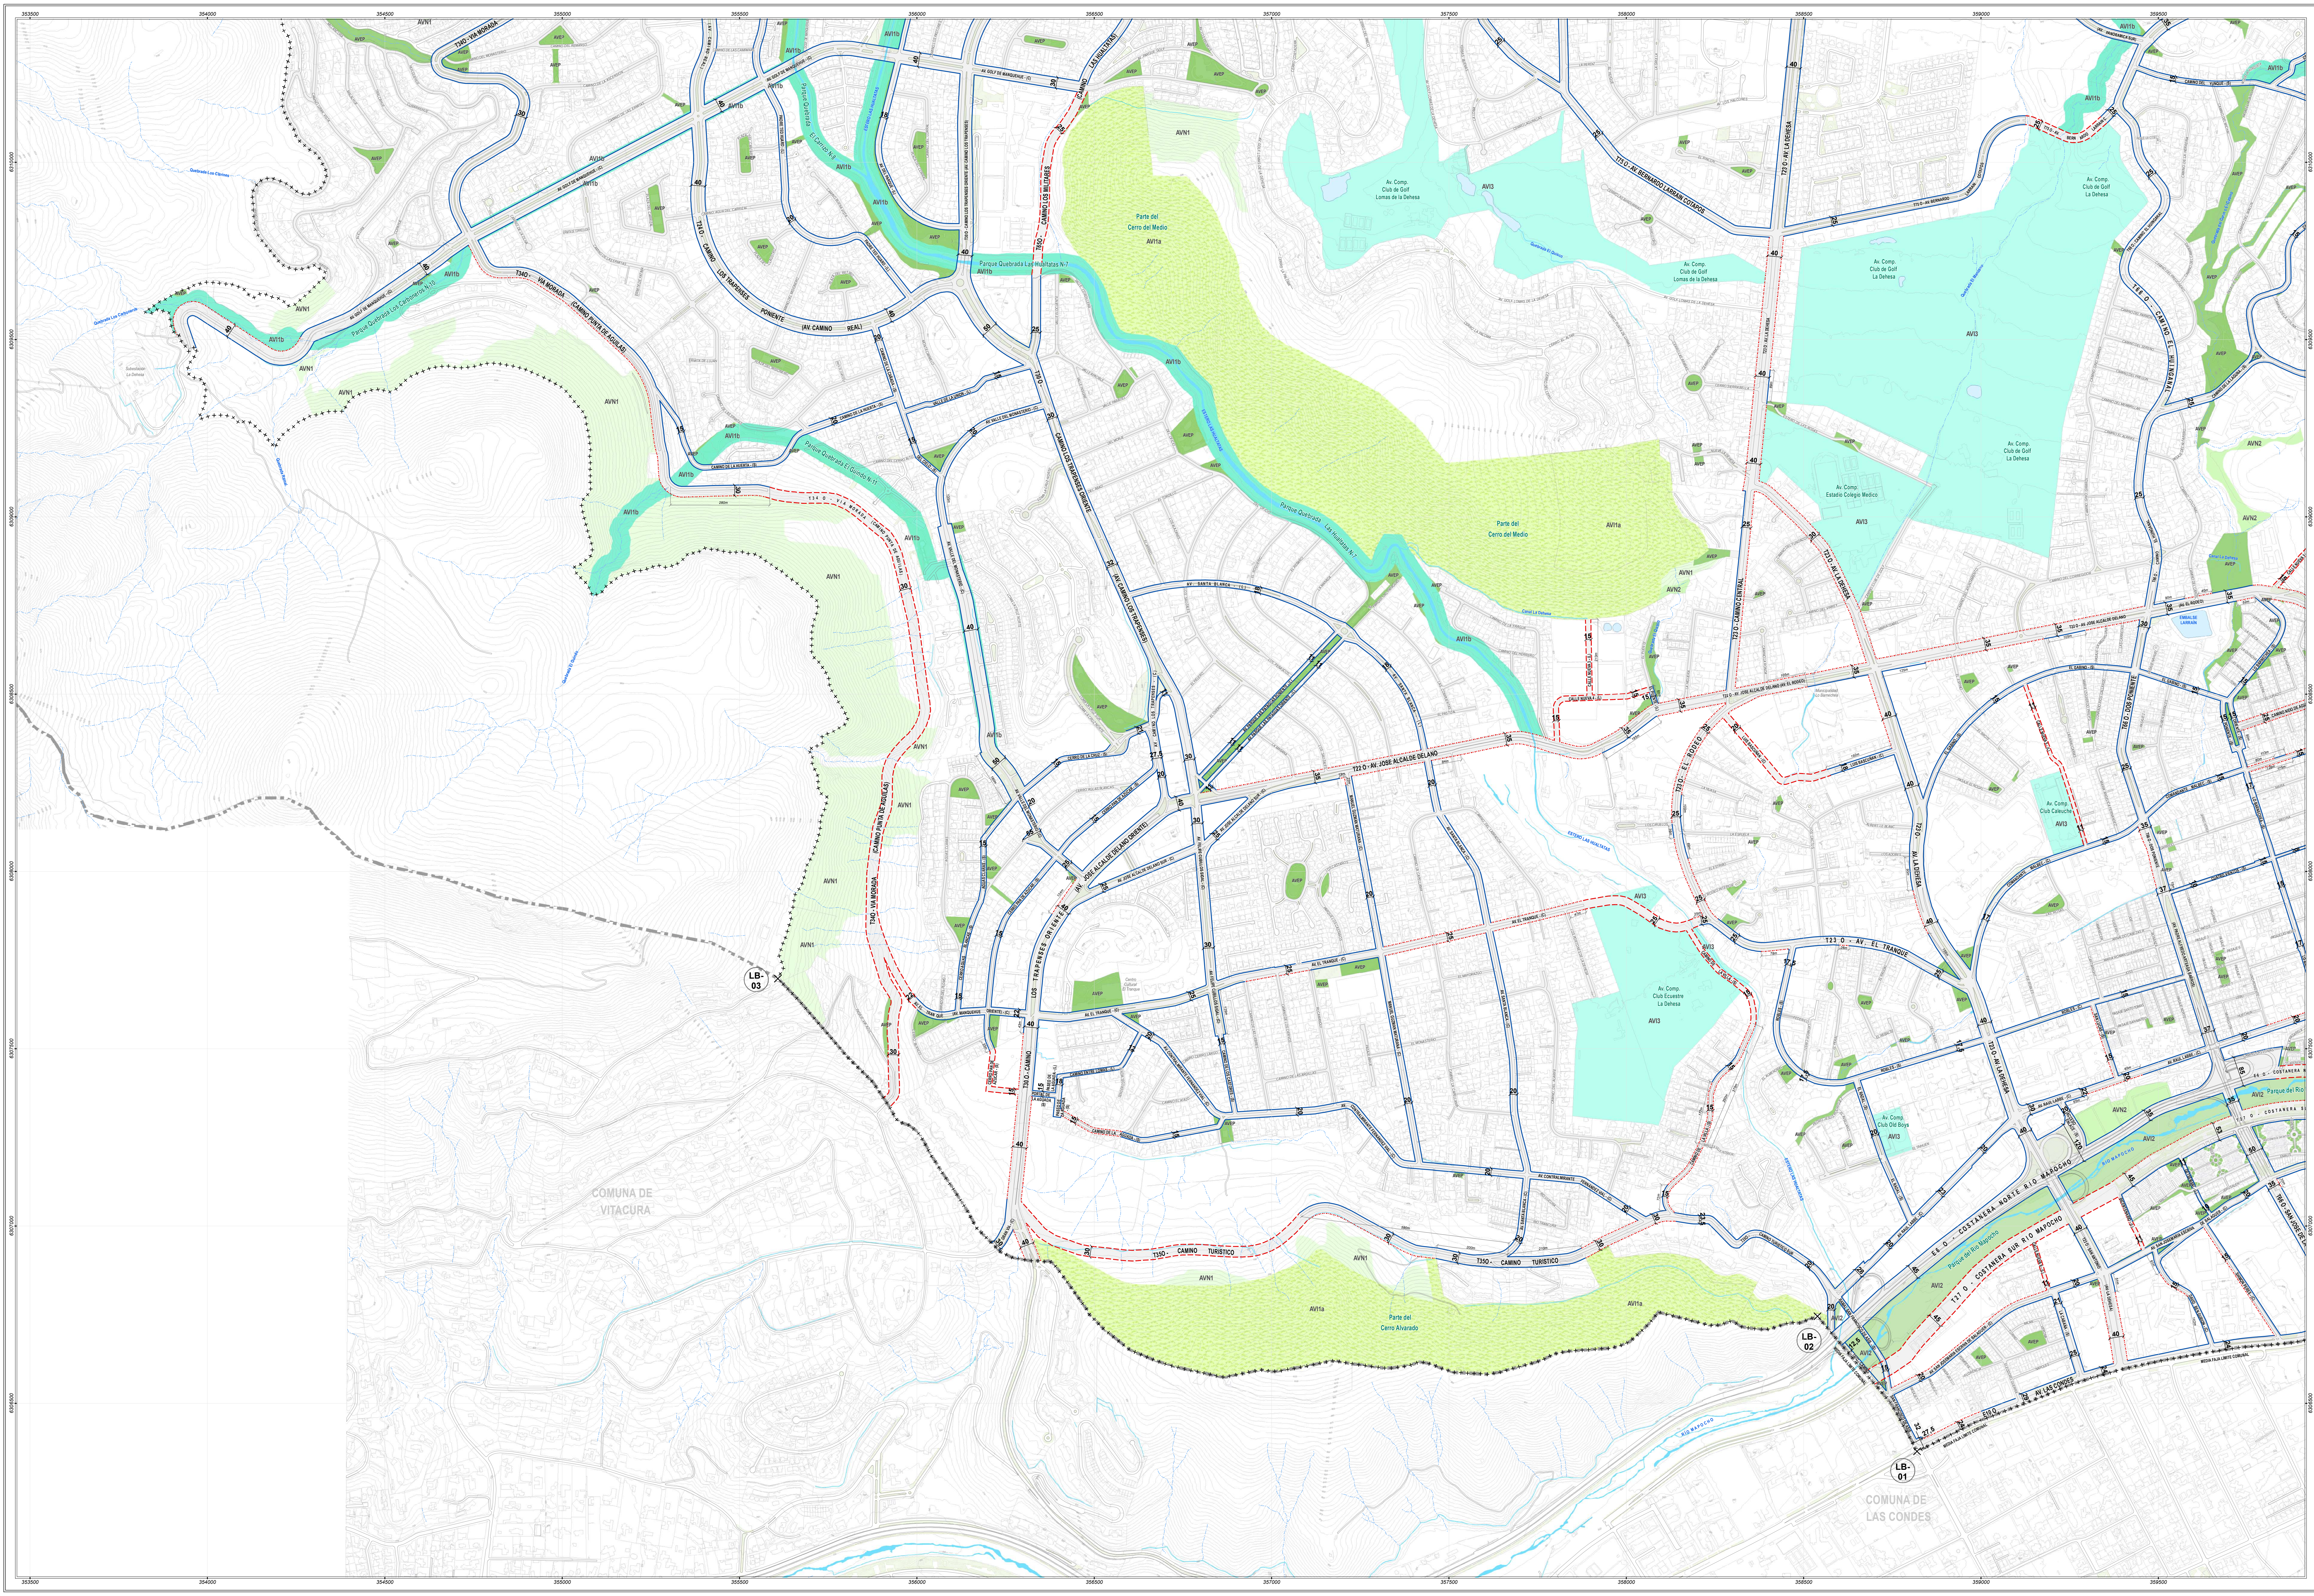

ACTUALIZACIÓN
LoBarnechea PLAN REGULADOR
COMUNAL DE LO BARNECHEA

ETAPA 5: Proyecto
PLANO DE VIALIDAD Y ESPACIOS PÚBLICOS

SIMBOLOGÍA

LÍMITE URBANO
 ++++ Límite Urbano Anteproyecto ⊗ Vértice Límite Urbano

Vialidad Estructurante
 — Vialidad Existente Vías Urbanas Metropolitanas
 - - - Vialidad con Ensanche E : Expresa
 - - - Vialidad con Apertura T : Troncal
 - - - Ancho Faja Vial

Sistema Vial (BNUP - OGUC)

Parques, Plazas y Áreas Verdes

NIVEL INTERCOMUNAL
 AV1a, Cerros Islas
 AV1b, Parques Quebradas
 AV1c, Avenidas Parques: Parque Estero El Arrayán
 AV2, Parques Metropolitanos: Parque del Río Mapocho
 AV3, Áreas Verdes Complementarias

NIVEL COMUNAL
 AVEP, Área Verde Existente Pública
 AVN1, Área Verde Nueva 1
 AVN2, Área Verde Nueva 2

Base Cartográfica


DIVISIÓN POLÍTICO ADMINISTRATIVA
 ■ Límite Comunal

EDIFICACIÓN
 ▭ Subdivisión predial
 ▭ Edificaciones

CAMINOS
 — Caminos
 — Bandejón, platavanda y Jardín

HIDROGRAFÍA
 — Río y estero
 — Quebradas
 — Canal y zanja
 — Cuerpos de agua

RELIEVE
 — Curva Índice
 — Curva secundaria

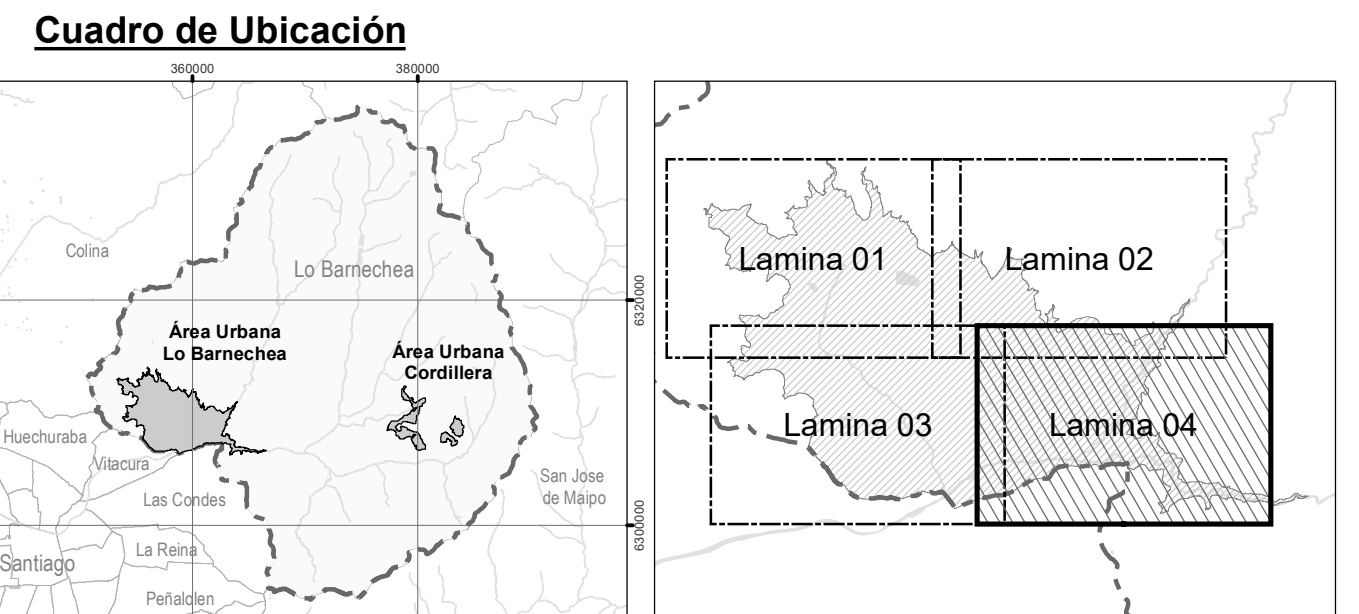

Fuentes y datos de georeferenciación:
 - Levantamiento cartográfico digital LIDAR
 - Área Urbana de Lo Barnechea
 - Fecha Noviembre 2019. Escala: 1 : 1.000

Datos geodésicos:
 - Proyección Universal Transversal de Mercado (UTM)
 - Datum WGS 84 - Huso 19S
 - Modelo Elevación Global Geoida1 EGM08 (p.m.m. IGM2)

ESCALA 1:5.000

CÓDIGO DE PLANO
PRC-LB-2-VEP
 Lamina 04 de 04

FECHA
 Octubre
 2023

