

**SIMBOLOGÍA**

**LÍMITE URBANO**  
 + + + + Límite Urbano Anteproyecto    ✕ Vértice Límite Urbano

**ZONIFICACIÓN Y NORMAS URBANÍSTICAS**

**Zonas de Desarrollo Controlado**  
 ZHE-2-DC1, Zona Habitacional Exclusiva 2 pisos Desarrollo Controlado 1  
 ZHE-2-DC2, Zona Habitacional Exclusiva 2 pisos Desarrollo Controlado 2  
 ZHE-2-DC3, Zona Habitacional Exclusiva 2 pisos Desarrollo Controlado 3

**Zonas Habitacionales Exclusivas**  
 ZHE-2.1, Zona Habitacional Exclusiva 2 pisos Densidad Baja 1  
 ZHE-2.2, Zona Habitacional Exclusiva 2 pisos Densidad Media 2  
 ZHE-2.3, Zona Habitacional Exclusiva 2 pisos Densidad Baja 3  
 ZHE-4, Zona Habitacional Exclusiva 4 pisos Densidad Media  
 ZHE-4a, Subzona Habitacional Exclusiva 4 pisos Densidad Media (a)  
 ZHE-4b, Subzona Habitacional Exclusiva 4 pisos Densidad Media (b)  
 ZHE-6, Zona Habitacional Exclusiva 6 pisos Densidad Alta

**Zonas Habitacionales Preferentes**  
 ZHP-3.1, Zona Habitacional Preferente 3 pisos Densidad Baja 1  
 ZHP-3.2, Zona Habitacional Preferente 3 pisos Densidad Media 2  
 ZHP-4.1, Zona Habitacional Preferente 4 pisos Densidad Media 1  
 ZHP-4.2, Zona Habitacional Preferente 4 pisos Densidad Media 2  
 ZHP-4.3, Zona Habitacional Preferente 4 pisos Densidad Media 3  
 ZHP-6.1, Zona Habitacional Preferente 6 pisos Densidad Alta 1  
 ZHP-6.2, Zona Habitacional Preferente 6 pisos Densidad Alta 2  
 ZHP-10, Zona Habitacional Preferente 10 pisos Densidad Alta

**Zonas con Mixtura de Uso**  
 ZM-2, Zona Mixta 2 pisos Densidad Media  
 ZM-4.1, Zona Mixta 4 pisos Densidad Media 1  
 ZM-4.2, Zona Mixta 4 pisos Densidad Media 2  
 ZM-6, Zona Mixta 6 pisos Densidad Alta  
 ZM-6a, Subzona Mixta 6 pisos Densidad Alta (a)  
 ZM-6b, Subzona Mixta 6 pisos Densidad Alta (b)  
 ZM-8, Zona Mixta 8 pisos Densidad Alta

**Zonas Equipamientos Preferentes**  
 ZEP-8, Zona Equipamiento Preferente 8 pisos Densidad Alta  
 ZEP-12, Zona Equipamiento Preferente 12 pisos Densidad Alta

**Zonas Equipamientos Exclusivos**  
 ZIE-2, Zona Infraestructura Exclusiva 2 pisos  
 ZIE-3, Zona Equipamiento Exclusivo 3 pisos  
 ZEE-3a, Subzona Equipamiento Exclusivo 3 pisos (a)  
 ZEE-3b, Subzona Equipamiento Exclusivo 3 pisos (b)  
 ZEE-3c, Subzona Equipamiento Exclusivo 3 pisos (c)  
 ZEE-3d, Subzona Equipamiento Exclusivo 3 pisos (d)  
 ZEE-3e, Subzona Equipamiento Exclusivo 3 pisos (e)  
 ZEE-3f, Subzona Equipamiento Exclusivo 3 pisos (f)  
 ZEE-3g, Subzona Equipamiento Exclusivo 3 pisos (g)  
 ZEE-3h, Subzona Equipamiento Exclusivo 3 pisos (h)  
 ZEE-3i, Subzona Equipamiento Exclusivo 3 pisos (i)  
 ZEE-4, Zona Equipamiento Exclusivo 4 pisos  
 ZEE-6, Zona Equipamiento Exclusivo 6 pisos

**Parques, Plazas y Áreas Verdes**  
 AV1a, Cerros Islas  
 AV1b, Parques Quebradas  
 AV1c, Avenidas Parques: Parque Estero El Arrayán  
 AV2, Parques Metropolitanos: Parque del Río Mapocho  
 AV3, Áreas Verdes Complementarias  
 AVEP, Área Verde Existente Pública  
 AVN1, Área Verde Nueva 1  
 AVN2, Área Verde Nueva 2

**Zonas Especiales**  
 ZERH, Zona Especial Recurso Hídrico

**Áreas de Protección de Recursos de Valor Natural**  
 Límite de Humedales Urbanos

**ÁREAS RESTRINGIDAS AL DESARROLLO URBANO**

**Áreas de Riesgo**  
 AR1V, Área de riesgo de inundación por desborde de cauces  
 AR2V, Área de riesgo de remoción en masa por procesos de ladera o rodados  
 AR3V, Área de riesgo de remoción en masa por flujos de barro y lodo de detritos

**Zonas no edificables**  
 Fajas senderos de inspección de canales de riego  
 Fajas senderos de inspección de acueductos

**Validad Estructurante**  
 --- Validad Existente    --- Vías Urbanas Metropolitanas    --- Vías Urbanas Comunes  
 --- Validad con Ensanche    E: Expresa    --- Colectora (C)  
 --- Validad con Apertura    T: Troncal    --- Servicio (S)  
 --- Local (L)

**Base Cartográfica**

**DIVISIÓN POLÍTICO ADMINISTRATIVA**  
 --- Límite Comunal

**EDIFICACIÓN**  
 --- Subdivisión predial  
 --- Edificaciones

**CAMINOS**  
 --- Caminos

**VEGETACIÓN**  
 --- Bandedón, platabanda y Jardín

**HIDROGRAFÍA**  
 --- Río y estero  
 --- Quebradas  
 --- Canal y zanja  
 --- Cuerpos de agua

**RELIEVE**  
 --- Curva Índice  
 --- Curva secundaria

**Cuadro de Ubicación**


**Fuentes y datos de georeferenciación:**  
 - Levantamiento cartográfico digital LIDAR  
 - Área Urbana de Lo Barnechea  
 - Fecha Noviembre 2019, Escala: 1 : 5.000

**Datos geodésicos:**  
 - Proyección Universal Transversal de Mercator (UTM)  
 - Datum WGS 84 - Huso 19S  
 - Modelo Elevación Global Geoidal (GM08) (m, m, IGM02)

**ESCALA 1:5.000**


**CÓDIGO DE PLANO**  
**PRC-LB-1-US**  
 Lamina 01 de 04

**FECHA**  
 Septiembre 2023

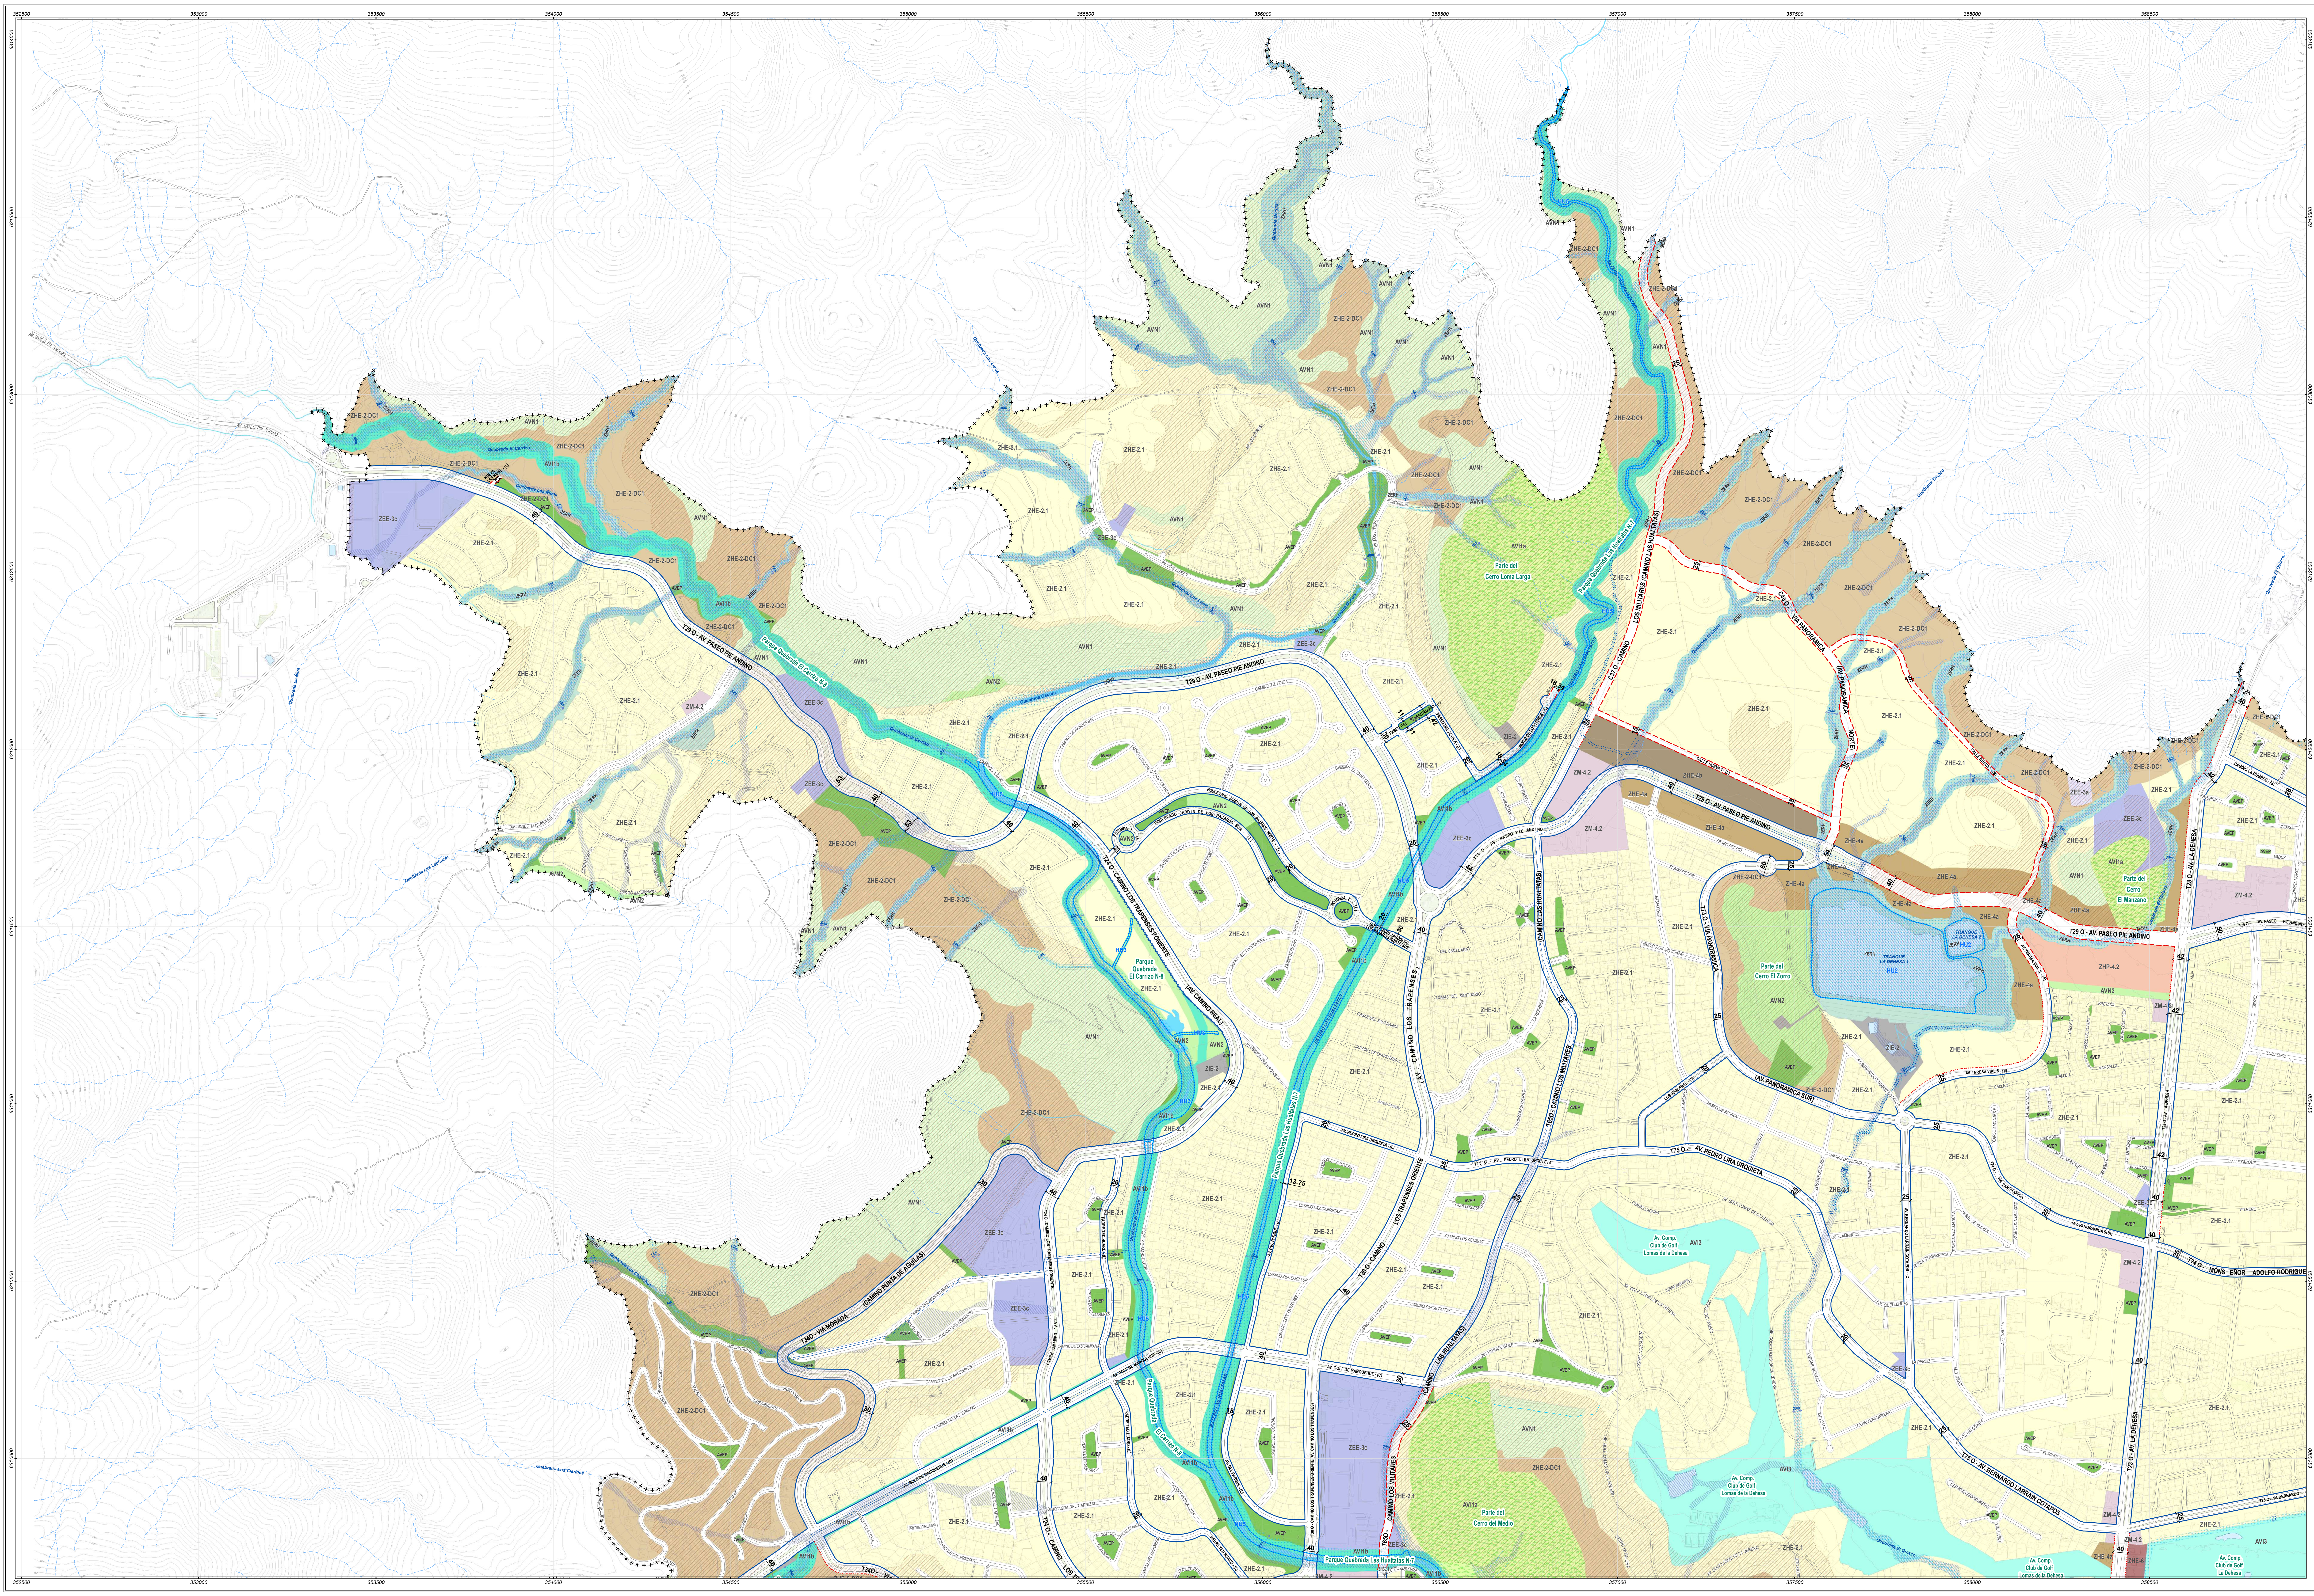

- SIMBOLOGÍA**
- Limite Urbano Anteproyecto
  - ⊗ Vértice Limite Urbano
- ZONIFICACIÓN Y NORMAS URBANÍSTICAS**
- Zonas de Desarrollo Controlado**
- ZHE-2-DC1, Zona Habitacional Exclusiva 2 pisos Desarrollo Controlado 1
  - ZHE-2-DC2, Zona Habitacional Exclusiva 2 pisos Desarrollo Controlado 2
  - ZHE-2-DC3, Zona Habitacional Exclusiva 2 pisos Desarrollo Controlado 3
- Zonas Habitacionales Exclusivas**
- ZHE-2.1, Zona Habitacional Exclusiva 2 pisos Densidad Baja 1
  - ZHE-2.2, Zona Habitacional Exclusiva 2 pisos Densidad Media 2
  - ZHE-2.3, Zona Habitacional Exclusiva 2 pisos Densidad Baja 3
  - ZHE-4, Zona Habitacional Exclusiva 4 pisos Densidad Media
  - ZHE-4a, Subzona Habitacional Exclusiva 4 pisos Densidad Media (a)
  - ZHE-4b, Subzona Habitacional Exclusiva 4 pisos Densidad Media (b)
  - ZHE-6, Zona Habitacional Exclusiva 6 pisos Densidad Alta
- Zonas Habitacionales Preferentes**
- ZHP-3.1, Zona Habitacional Preferente 3 pisos Densidad Baja 1
  - ZHP-3.2, Zona Habitacional Preferente 3 pisos Densidad Media 2
  - ZHP-4.1, Zona Habitacional Preferente 4 pisos Densidad Media 1
  - ZHP-4.2, Zona Habitacional Preferente 4 pisos Densidad Media 2
  - ZHP-4.3, Zona Habitacional Preferente 4 pisos Densidad Media 3
  - ZHP-6.1, Zona Habitacional Preferente 6 pisos Densidad Alta 1
  - ZHP-6.2, Zona Habitacional Preferente 6 pisos Densidad Alta 2
  - ZHP-10, Zona Habitacional Preferente 10 pisos Densidad Alta
- Zonas con Mixtura de Uso**
- ZM-2, Zona Mixta 2 pisos Densidad Media
  - ZM-4.1, Zona Mixta 4 pisos Densidad Media 1
  - ZM-4.2, Zona Mixta 4 pisos Densidad Media 2
  - ZM-6, Zona Mixta 6 pisos Densidad Alta
  - ZM-6a, Subzona Mixta 6 pisos Densidad Alta (a)
  - ZM-6b, Subzona Mixta 6 pisos Densidad Alta (b)
  - ZM-8, Zona Mixta 8 pisos Densidad Alta
- Zonas Equipamientos Preferentes**
- ZEP-8, Zona Equipamiento Preferente 8 pisos Densidad Alta
  - ZEP-12, Zona Equipamiento Preferente 12 pisos Densidad Alta
- Zonas Equipamientos Exclusivos**
- ZIE-2, Zona Infraestructura Exclusiva 2 pisos
  - ZEE-3, Zona Equipamiento Exclusivo 3 pisos
  - ZEE-3a, Subzona Equipamiento Exclusivo 3 pisos (a)
  - ZEE-3b, Subzona Equipamiento Exclusivo 3 pisos (b)
  - ZEE-3c, Subzona Equipamiento Exclusivo 3 pisos (c)
  - ZEE-3d, Subzona Equipamiento Exclusivo 3 pisos (d)
  - ZEE-3e, Subzona Equipamiento Exclusivo 3 pisos (e)
  - ZEE-3f, Subzona Equipamiento Exclusivo 3 pisos (f)
  - ZEE-3g, Subzona Equipamiento Exclusivo 3 pisos (g)
  - ZEE-3h, Subzona Equipamiento Exclusivo 3 pisos (h)
  - ZEE-3i, Subzona Equipamiento Exclusivo 3 pisos (i)
  - ZEE-4, Zona Equipamiento Exclusivo 4 pisos
  - ZEE-6, Zona Equipamiento Exclusivo 6 pisos
- Parques, Plazas y Areas Verdes**
- AV1a, Cerros Islas
  - AV1b, Parques Quebradas
  - AV1c, Avenidas Parques: Parque Estero El Arrayán
  - AV2, Parques Metropolitanos: Parque del Río Mapocho
  - AV3, Areas Verdes Complementarias
  - AVEP, Area Verde Existente Pública
  - AVN1, Area Verde Nueva 1
  - AVN2, Area Verde Nueva 2
- Zonas Especiales**
- ZERH, Zona Especial Recurso Hídrico
- Áreas de Protección de Recursos de Valor Natural**
- Limite de Humedales Urbanos
- ÁREAS RESTRINGIDAS AL DESARROLLO URBANO**
- Áreas de Riesgo**
- AR1V, Área de riesgo de inundación por desborde de cauces
  - AR2V, Área de riesgo de remoción en masa por procesos de ladera o rodados
  - AR3V, Área de riesgo de remoción en masa por flujos de barro y lodo de detritos
- Zonas no edificables**
- Fajas senderos de inspección de canales de riego
  - Fajas senderos de inspección de acueductos
- Vialidad Estructurante**
- Vialidad Existente
  - Vialidad con Ensanche
  - Vialidad con Apertura
  - Vías Urbanas Metropolitanas
  - E: Expresa
  - C: Colectora
  - T: Troncal
  - Vías Urbanas Comunes
  - (C): Colectora
  - (S): Servicio
  - (L): Local
- 10**, Ancho Faja Vial

- Base Cartográfica**
- DIVISION POLÍTICO ADMINISTRATIVA
  - EDIFICACIÓN
  - CAMINOS
  - VEGETACIÓN
  - HIDROGRAFÍA
  - RELIEVE

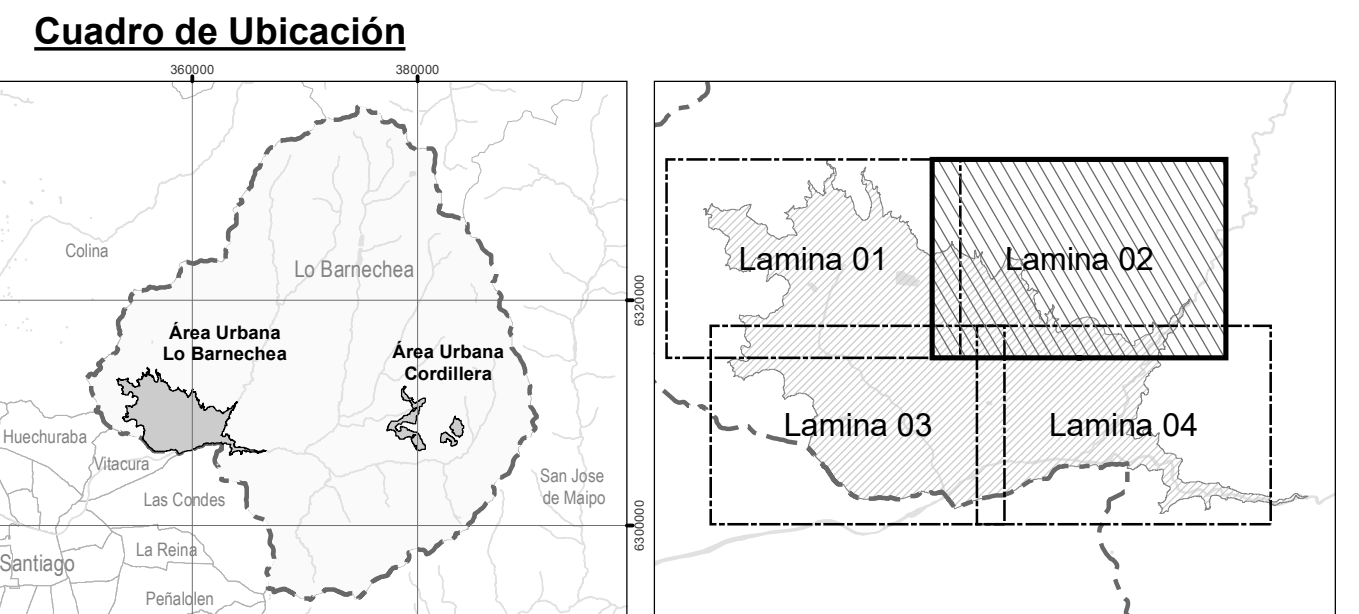

Fuentes y datos de georeferenciación:  
 - Levantamiento cartográfico digital LIDAR  
 - Área Urbana de Lo Barnechea  
 - Fecha Noviembre 2019. Escala: 1 : 1.000

Datos geodésicos:  
 - Proyección Universal Transversal de Mercator (UTM)  
 - Datum WGS 84 - Huso 19S  
 - Modelo Elevación Global Geoidal (EMGR) (p.m. IGMR)

**SIMBOLOGÍA**

**LÍMITE URBANO**  
 + + + + Límite Urbano Anteproyecto    x Vértice Límite Urbano

**ZONIFICACIÓN Y NORMAS URBANÍSTICAS**

**Zonas de Desarrollo Controlado**  
 ZHE-2-DC1, Zona Habitacional Exclusiva 2 pisos Desarrollo Controlado 1  
 ZHE-2-DC2, Zona Habitacional Exclusiva 2 pisos Desarrollo Controlado 2  
 ZHE-2-DC3, Zona Habitacional Exclusiva 2 pisos Desarrollo Controlado 3

**Zonas Habitacionales Exclusivas**  
 ZHE-2.1, Zona Habitacional Exclusiva 2 pisos Densidad Baja 1  
 ZHE-2.2, Zona Habitacional Exclusiva 2 pisos Densidad Media 2  
 ZHE-2.3, Zona Habitacional Exclusiva 2 pisos Densidad Baja 3  
 ZHE-4, Zona Habitacional Exclusiva 4 pisos Densidad Media  
 ZHE-4a, Subzona Habitacional Exclusiva 4 pisos Densidad Media (a)  
 ZHE-4b, Subzona Habitacional Exclusiva 4 pisos Densidad Media (b)  
 ZHE-6, Zona Habitacional Exclusiva 6 pisos Densidad Alta

**Zonas Habitacionales Preferentes**  
 ZHP-3.1, Zona Habitacional Preferente 3 pisos Densidad Baja 1  
 ZHP-3.2, Zona Habitacional Preferente 3 pisos Densidad Media 2  
 ZHP-4.1, Zona Habitacional Preferente 4 pisos Densidad Media 1  
 ZHP-4.2, Zona Habitacional Preferente 4 pisos Densidad Media 2  
 ZHP-4.3, Zona Habitacional Preferente 4 pisos Densidad Media 3  
 ZHP-6.1, Zona Habitacional Preferente 6 pisos Densidad Alta 1  
 ZHP-6.2, Zona Habitacional Preferente 6 pisos Densidad Alta 2  
 ZHP-10, Zona Habitacional Preferente 10 pisos Densidad Alta

**Zonas con Mixtura de Uso**  
 ZM-2, Zona Mixta 2 pisos Densidad Media  
 ZM-4.1, Zona Mixta 4 pisos Densidad Media 1  
 ZM-4.2, Zona Mixta 4 pisos Densidad Media 2  
 ZM-6, Zona Mixta 6 pisos Densidad Alta  
 ZM-6a, Subzona Mixta 6 pisos Densidad Alta (a)  
 ZM-6b, Subzona Mixta 6 pisos Densidad Alta (b)  
 ZM-8, Zona Mixta 8 pisos Densidad Alta

**Zonas Equipamientos Preferentes**  
 ZEP-8, Zona Equipamiento Preferente 8 pisos Densidad Alta  
 ZEP-12, Zona Equipamiento Preferente 12 pisos Densidad Alta

**Zonas Equipamientos Exclusivos**  
 ZIE-2, Zona Infraestructura Exclusiva 2 pisos  
 ZIE-3, Zona Equipamiento Exclusivo 3 pisos  
 ZIE-3a, Subzona Equipamiento Exclusivo 3 pisos (a)  
 ZIE-3b, Subzona Equipamiento Exclusivo 3 pisos (b)  
 ZIE-3c, Subzona Equipamiento Exclusivo 3 pisos (c)  
 ZIE-3d, Subzona Equipamiento Exclusivo 3 pisos (d)  
 ZIE-3e, Subzona Equipamiento Exclusivo 3 pisos (e)  
 ZIE-3f, Subzona Equipamiento Exclusivo 3 pisos (f)  
 ZIE-3g, Subzona Equipamiento Exclusivo 3 pisos (g)  
 ZIE-3h, Subzona Equipamiento Exclusivo 3 pisos (h)  
 ZIE-3i, Subzona Equipamiento Exclusivo 3 pisos (i)  
 ZIE-4, Zona Equipamiento Exclusivo 4 pisos  
 ZIE-6, Zona Equipamiento Exclusivo 6 pisos

**Parques, Plazas y Áreas Verdes**  
 AV1a, Cerros Islas  
 AV1b, Parques Quebradas  
 AV1c, Avenidas Parques: Parque Estero El Arráyan  
 AV2, Parques Metropolitanos: Parque del Río Mapocho  
 AV3, Áreas Verdes Complementarias  
 AVEP, Área Verde Existente Pública  
 AVN1, Área Verde Nueva 1  
 AVN2, Área Verde Nueva 2

**Zonas Especiales**  
 ZERH, Zona Especial Recurso Hídrico

**Áreas de Protección de Recursos de Valor Natural**  
 Límite de Humedales Urbanos

**ÁREAS RESTRINGIDAS AL DESARROLLO URBANO**

**Áreas de Riesgo**  
 AR1V, Área de riesgo de inundación por desborde de cauces  
 AR2V, Área de riesgo de remoción en masa por procesos de ladera o rodados  
 AR3V, Área de riesgo de remoción en masa por flujos de barro y lodo de detritos

**Zonas no edificables**  
 Fajas senderos de inspección de canales de riego  
 Fajas senderos de inspección de acueductos

**Vialidad Estructurante**  
 Vialidad Existente    Vías Urbanas Metropolitanas    Vías Urbanas Comunes  
 Vialidad con Ensanche    E: Expressa    E: Colectora  
 Vialidad con Apertura    T: Troncal    (S) Servicio  
 (L) Local

**Base Cartográfica**

**DIVISIÓN POLÍTICO ADMINISTRATIVA**  
 Límite Comunal

**EDIFICACIÓN**  
 Subdivisión predial  
 Edificaciones

**CAMINOS**  
 Caminos

**VEGETACIÓN**  
 Bandedón, platibanda y Jardín



**HIDROGRAFÍA**  
 Río y estero  
 Quebradas  
 Canal y zanja  
 Cuerpos de agua

**RELIEVE**  
 Curva Índice  
 Curva secundaria

**Cuadro de Ubicación**


Fuentes y datos de georeferenciación:  
 - Levantamiento cartográfico digital LIDAR  
 - Área Urbana de Lo Barnechea  
 - Fecha Noviembre 2019. Escala: 1 : 1.000

Datos geodésicos:  
 - Proyección Universal Transversal de Mercator (UTM)  
 - Datum WGS 84 - Huso 19S  
 - Modelo Elevación Global Geoidal (GM08) (p.m. IGMR)

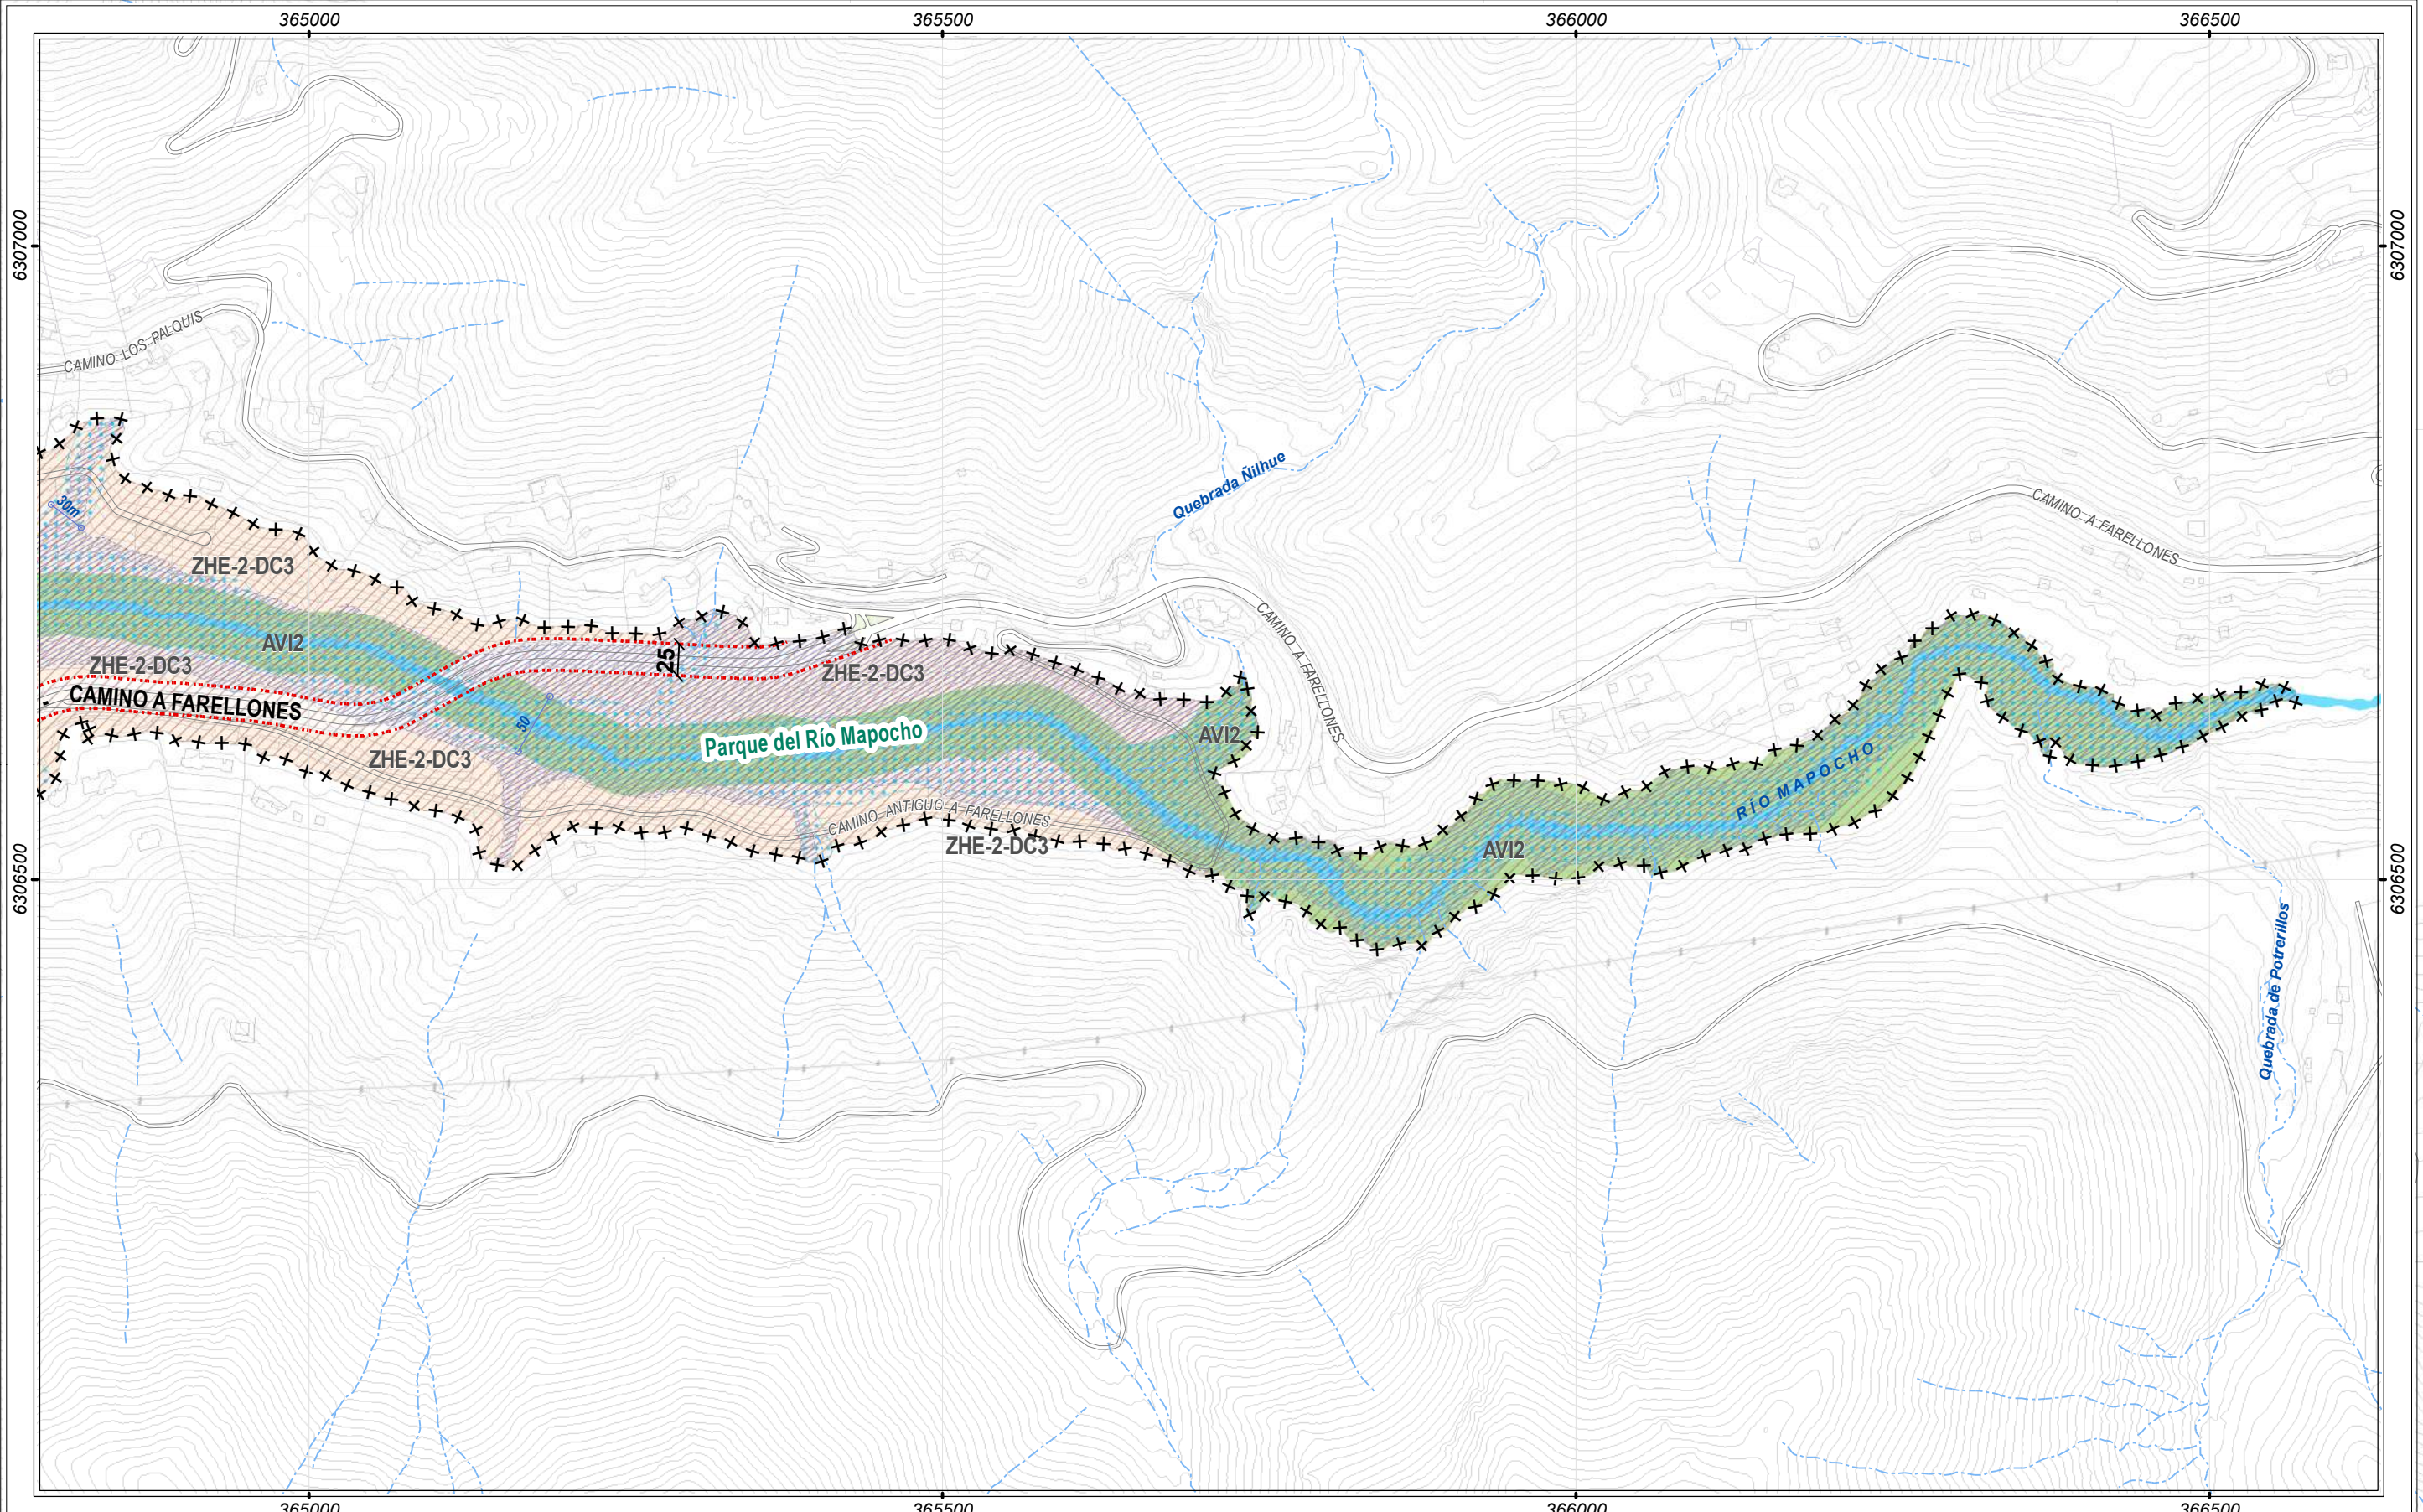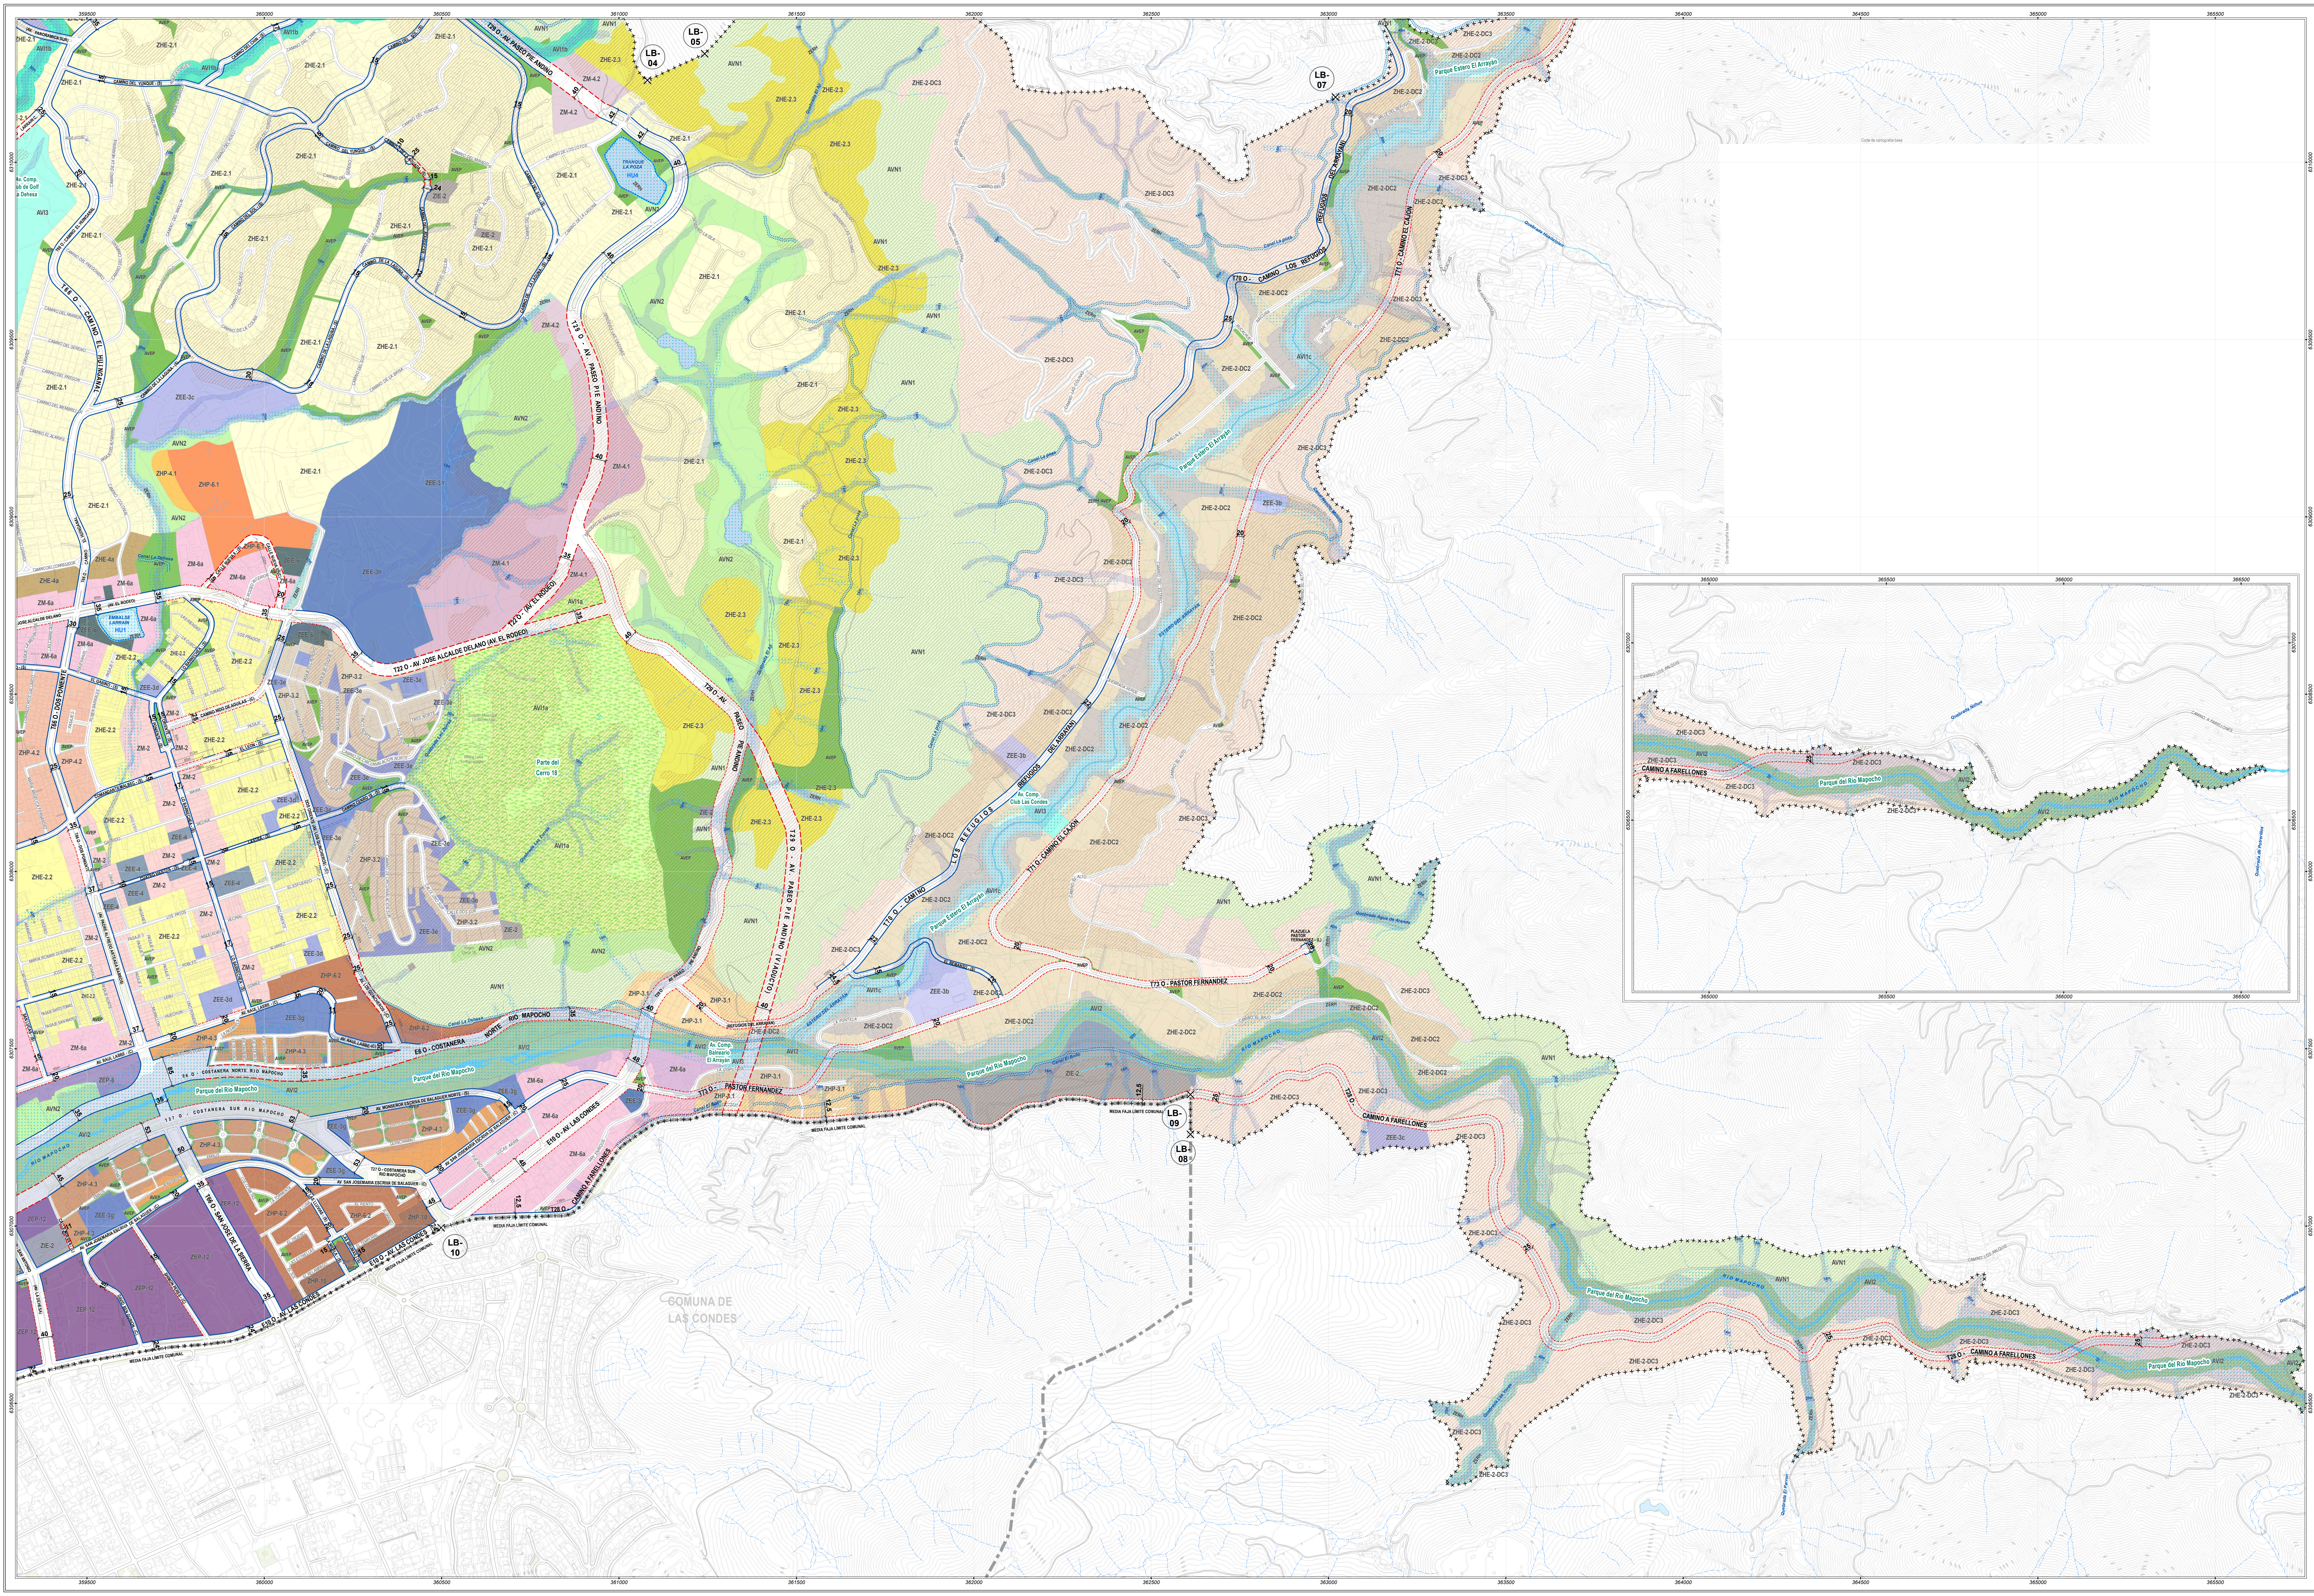

- SIMBOLOGÍA**  
**LÍMITE URBANO**  
 ++++ Límite Urbano Anteproyecto    x Vértice Límite Urbano
- ZONIFICACIÓN Y NORMAS URBANÍSTICAS**
- Zonas de Desarrollo Controlado**  
 ZHE-2-DC1, Zona Habitacional Exclusiva 2 pisos Desarrollo Controlado 1  
 ZHE-2-DC2, Zona Habitacional Exclusiva 2 pisos Desarrollo Controlado 2  
 ZHE-2-DC3, Zona Habitacional Exclusiva 2 pisos Desarrollo Controlado 3
- Zonas Habitacionales Exclusivas**  
 ZHE-2-1, Zona Habitacional Exclusiva 2 pisos Densidad Baja 1  
 ZHE-2-2, Zona Habitacional Exclusiva 2 pisos Densidad Media 2  
 ZHE-2-3, Zona Habitacional Exclusiva 2 pisos Densidad Baja 3  
 ZHE-4, Zona Habitacional Exclusiva 4 pisos Densidad Media  
 ZHE-4a, Subzona Habitacional Exclusiva 4 pisos Densidad Media (a)  
 ZHE-4b, Subzona Habitacional Exclusiva 4 pisos Densidad Media (b)  
 ZHE-6, Zona Habitacional Exclusiva 6 pisos Densidad Alta
- Zonas Habitacionales Preferentes**  
 ZHP-3-1, Zona Habitacional Preferente 3 pisos Densidad Baja 1  
 ZHP-3-2, Zona Habitacional Preferente 3 pisos Densidad Media 2  
 ZHP-4-1, Zona Habitacional Preferente 4 pisos Densidad Media 1  
 ZHP-4-2, Zona Habitacional Preferente 4 pisos Densidad Media 2  
 ZHP-4-3, Zona Habitacional Preferente 4 pisos Densidad Media 3  
 ZHP-6-1, Zona Habitacional Preferente 6 pisos Densidad Alta 1  
 ZHP-6-2, Zona Habitacional Preferente 6 pisos Densidad Alta 2  
 ZHP-10, Zona Habitacional Preferente 10 pisos Densidad Alta
- Zonas con Mixtura de Uso**  
 ZM-2, Zona Mixta 2 pisos Densidad Media  
 ZM-4-1, Zona Mixta 4 pisos Densidad Media 1  
 ZM-4-2, Zona Mixta 4 pisos Densidad Media 2  
 ZM-6, Zona Mixta 6 pisos Densidad Alta  
 ZM-6a, Subzona Mixta 6 pisos Densidad Alta (a)  
 ZM-6b, Subzona Mixta 6 pisos Densidad Alta (b)  
 ZM-8, Zona Mixta 8 pisos Densidad Alta
- Zonas Equipamientos Preferentes**  
 ZEP-8, Zona Equipamiento Preferente 8 pisos Densidad Alta  
 ZEP-12, Zona Equipamiento Preferente 12 pisos Densidad Alta
- Zonas Equipamientos Exclusivos**  
 ZIE-2, Zona Infraestructura Exclusiva 2 pisos  
 ZEE-3, Zona Equipamiento Exclusivo 3 pisos  
 ZEE-3a, Subzona Equipamiento Exclusivo 3 pisos (a)  
 ZEE-3b, Subzona Equipamiento Exclusivo 3 pisos (b)  
 ZEE-3c, Subzona Equipamiento Exclusivo 3 pisos (c)  
 ZEE-3d, Subzona Equipamiento Exclusivo 3 pisos (d)  
 ZEE-3e, Subzona Equipamiento Exclusivo 3 pisos (e)  
 ZEE-3f, Subzona Equipamiento Exclusivo 3 pisos (f)  
 ZEE-3g, Subzona Equipamiento Exclusivo 3 pisos (g)  
 ZEE-3h, Subzona Equipamiento Exclusivo 3 pisos (h)  
 ZEE-3i, Subzona Equipamiento Exclusivo 3 pisos (i)  
 ZEE-4, Zona Equipamiento Exclusivo 4 pisos  
 ZEE-6, Zona Equipamiento Exclusivo 6 pisos
- Parques, Plazas y Áreas Verdes**  
 AV1a, Cerros Islas  
 AV1b, Parques Quebradas  
 AV1c, Avenidas Parques: Parque Estero El Arrayán  
 AV1d, Parques Metropolitanos: Parque del Río Mapocho  
 AV1e, Áreas Verdes Complementarias  
 AV1f, Área Verde Existente Pública  
 AVN1, Área Verde Nueva 1  
 AVN2, Área Verde Nueva 2
- Zonas Especiales**  
 ZERH, Zona Especial Recurso Hídrico
- Áreas de Protección de Recursos de Valor Natural**  
 Límite de Humedales Urbanos
- ÁREAS RESTRINGIDAS AL DESARROLLO URBANO**
- Áreas de Riesgo**  
 AR1V, Área de riesgo de inundación por desborde de cauces  
 AR2V, Área de riesgo de remoción en masa por procesos de ladera o rodados  
 AR3V, Área de riesgo de remoción en masa por flujos de barro y lodo de detritos
- Zonas no edificables**  
 Fajas senderos de inspección de canales de riego  
 Fajas senderos de inspección de acueductos
- Vialidad Estructurante**  
 Vialidad Existente    Vías Urbanas Metropolitanas    Vías Urbanas Comunes  
 Vialidad con Ensanche    E: Expresa    C: Colectora  
 Vialidad con Apertura    T: Troncal    S: Servicio  
 (L): Local
- 10** Ancho Faja Vial

- Base Cartográfica**
- DIVISIÓN POLÍTICO ADMINISTRATIVA**  
 Límite Comunal  
 Subdivisión predial  
 Edificaciones
- EDIFICACIÓN**  
 Edificaciones
- CAMINOS**  
 Caminos
- VEGETACIÓN**  
 Bandedón, platibanda y Jardín
- HIDROGRAFÍA**  
 Río y estero  
 Quebradas  
 Canal y zanja  
 Cuerpos de agua
- RELIEVE**  
 Curva Índice  
 Curva secundaria

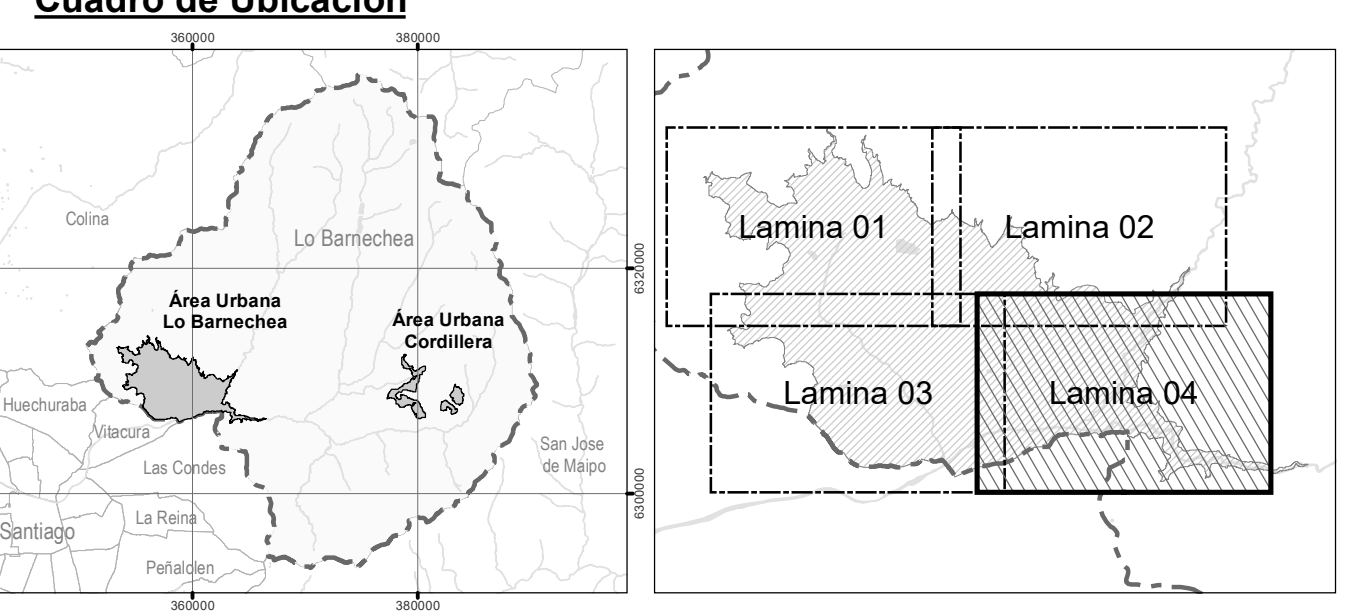

Fuentes y datos de georeferenciación:  
 - Levantamiento cartográfico digital LIDAR  
 - Área Urbana de Lo Barnechea  
 - Fecha Noviembre 2018. Escala: 1:1.000

Datos geodésicos:  
 - Proyección Universal Transversal de Mercator (UTM)  
 - Datum WGS 84 - Puzo 19S  
 - Modelo Elevación Global Geoidal EGM08 (m.s.n.m. IGM02)