

# LoBarnechea PLAN REGULADOR COMUNAL DE LO BARNECHEA


ETAPA 4: Anteproyecto  
PLANO DE VIALIDAD Y ESPACIOS PÚBLICOS

## SIMBOLOGÍA

- LÍMITE URBANO**  
 ++++ Límite Urbano Anteproyecto    X Vértice Límite Urbano
- Vialidad Estructurante**  
 - - - - - Vialidad Existente    Vías Urbanas Metropolitanas  
 - - - - - Vialidad con Ensanche    E : Expresa  
 - - - - - Vialidad con Apertura    T : Troncal
- 10 Ancho Faja Vial
- Sistema Vial (BNUP - OGUC)

- Parques, Plazas y Áreas Verdes**
- NIVEL INTERCOMUNAL**  
 AV11a, Cerros Islas  
 AV11b, Parques Quebradas  
 AV11c, Avenidas Parques: Parque Estero El Arrayán  
 AV12, Parques Metropolitanos: Parque del Río Mapocho  
 AV13, Áreas Verdes Complementarias
- NIVEL COMUNAL**  
 AVEP, Área Verde Existente Pública  
 AVN1, Área Verde Nueva 1  
 AVN2, Área Verde Nueva 2

- Base Cartográfica**
- DIVISIÓN POLÍTICO ADMINISTRATIVA**  
 - - - - - Límite Comunal
- EDIFICACIÓN**  
 Subdivisión predial  
 Edificaciones
- CAMINOS**  
 Caminos
- VEGETACIÓN**  
 Bandedón, platabanda y Jardín
- HIDROGRAFÍA**  
 Río y estero  
 Quebradas  
 Canal y zanja  
 Cuerpos de agua
- RELIEVE**  
 Curva índice  
 Curva secundaria

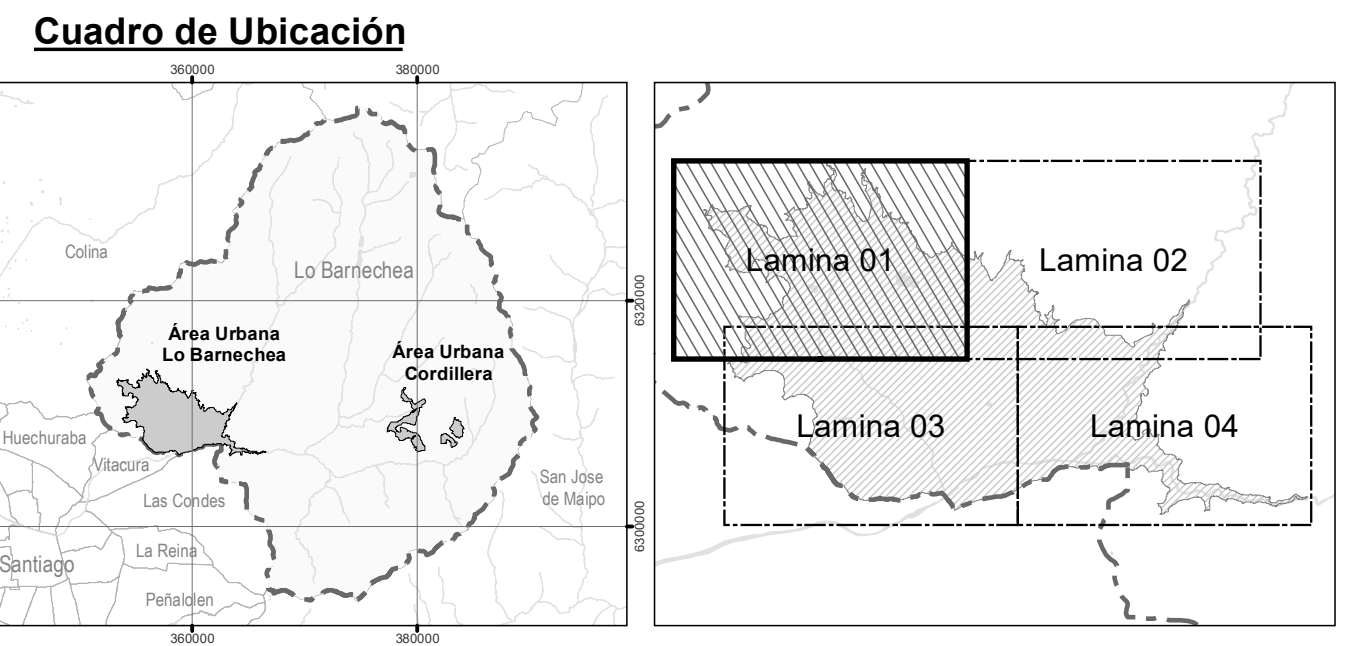


Fuentes y datos de georreferenciación:  
 - Levantamiento cartográfico digital LIDAR  
 - Área Urbana de Lo Barnechea  
 - Fecha Noviembre 2019. Escala: 1 : 1.000

Datos geodésicos:  
 - Proyección Universal Transversal de Mercado (UTM)  
 - Datum WGS 84 - Huso 19S  
 - Modelo Elevación Global Geoida1 EGM08 (p.m.m. IGM2)

ESCALA 1:5.000

CÓDIGO DE PLANO  
**PRC-LB-2-VEP**  
 Lamina 01 de 04

FECHA  
 Noviembre 2022

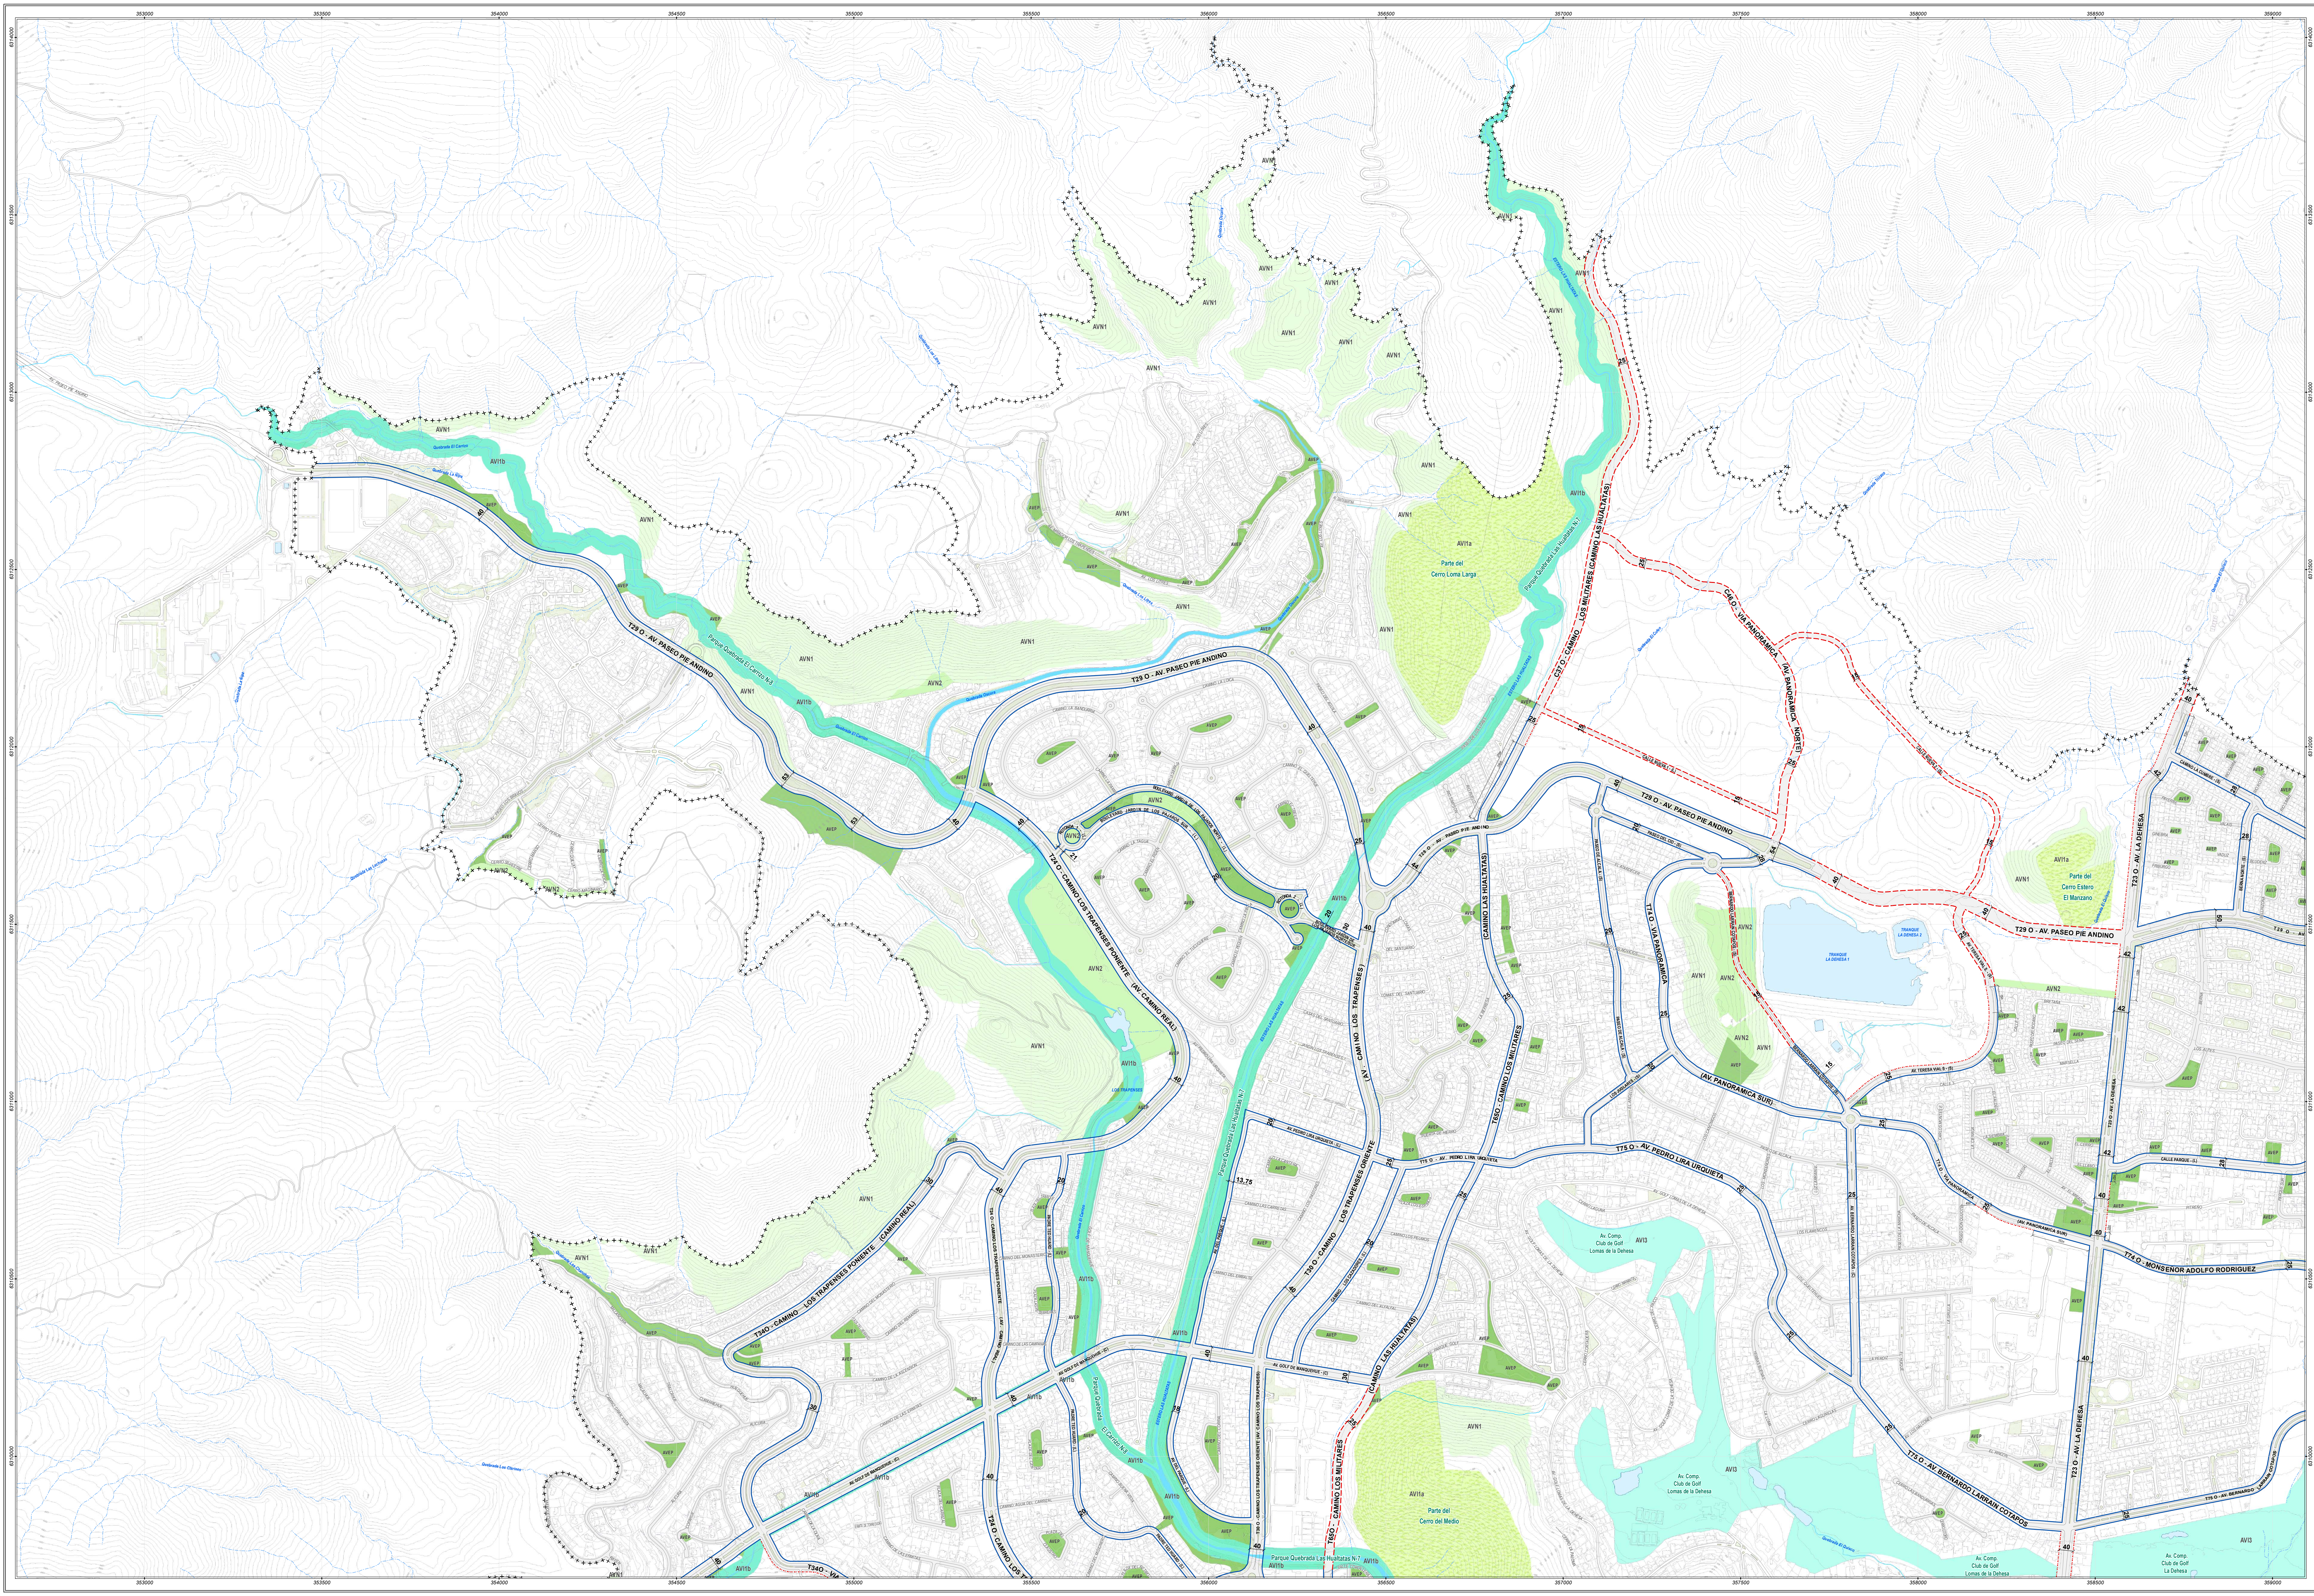


**SIMBOLOGÍA**

**LÍMITE URBANO**  
 + + + + Límite Urbano Anteproyecto    ✕ Vértice Límite Urbano

**Vialidad Estructurante**  
 - - - - - Vialidad Existente    Vías Urbanas Metropolitanas (E) - Expresa    Vías Urbanas Comunes (C) - Colectora  
 - - - - - Vialidad con Ensancho    T - Troncal    (S) - Servicio  
 - - - - - Vialidad con Apertura    (L) - Local  
 10, Ancho Faja Vial  
 Sistema Vial (BNUP - OGUC)


**Parques, Plazas y Áreas Verdes**  
**NIVEL INTERCOMUNAL**  
 AV11a, Cerros Islas  
 AV11b, Parques Quebradas  
 AV11c, Avenidas Parques: Parque Estero El Arroyán  
 AV12, Parques Metropolitanos: Parque del Río Mapocho  
 AV13, Áreas Verdes Complementarias  
**NIVEL COMUNAL**  
 AVEP, Área Verde Existente Pública  
 AVN1, Área Verde Nueva 1  
 AVN2, Área Verde Nueva 2

**Base Cartográfica**  
**DIVISIÓN POLÍTICO ADMINISTRATIVA**  
 Límite Comunal  
**EDIFICACIÓN**  
 Subdivisión predial  
 Edificaciones  
**CAMINOS**  
 Caminos  
**VEGETACIÓN**  
 Bandedón, platabanda y Jardín  
**HIDROGRAFÍA**  
 Río y estero  
 Quebradas  
 Canal y zanja  
 Cuerpos de agua  
**RELIEVE**  
 Curva índice  
 Curva secundaria

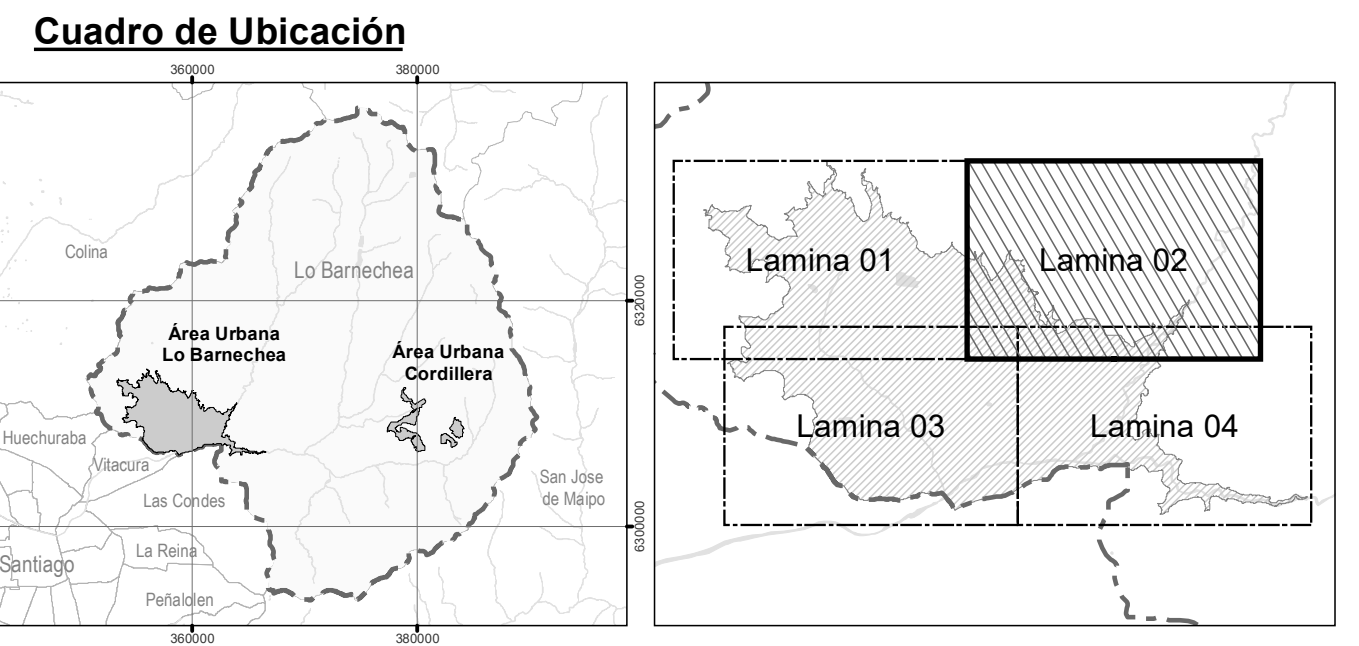

Fuentes y datos de georreferenciación:  
 - Levantamiento cartográfico digital LIDAR  
 - Área Urbana de Lo Barnechea  
 - Fecha Noviembre 2019. Escala: 1 : 1.000  
 Datos geodésicos:  
 - Proyección Universal Transversal de Mercado (UTM)  
 - Datum WGS 84 - Huso 19S  
 - Modelo Elevación Global Geoida1 EGM08 (n.m.m. IGM2)

ESCALA 1:5.000  
 100 50 0 100 200 m  
**CÓDIGO DE PLANO**  
**PRC-LB-2-VEP**  
 Lamina 02 de 04  
**FECHA**  
 Noviembre 2022

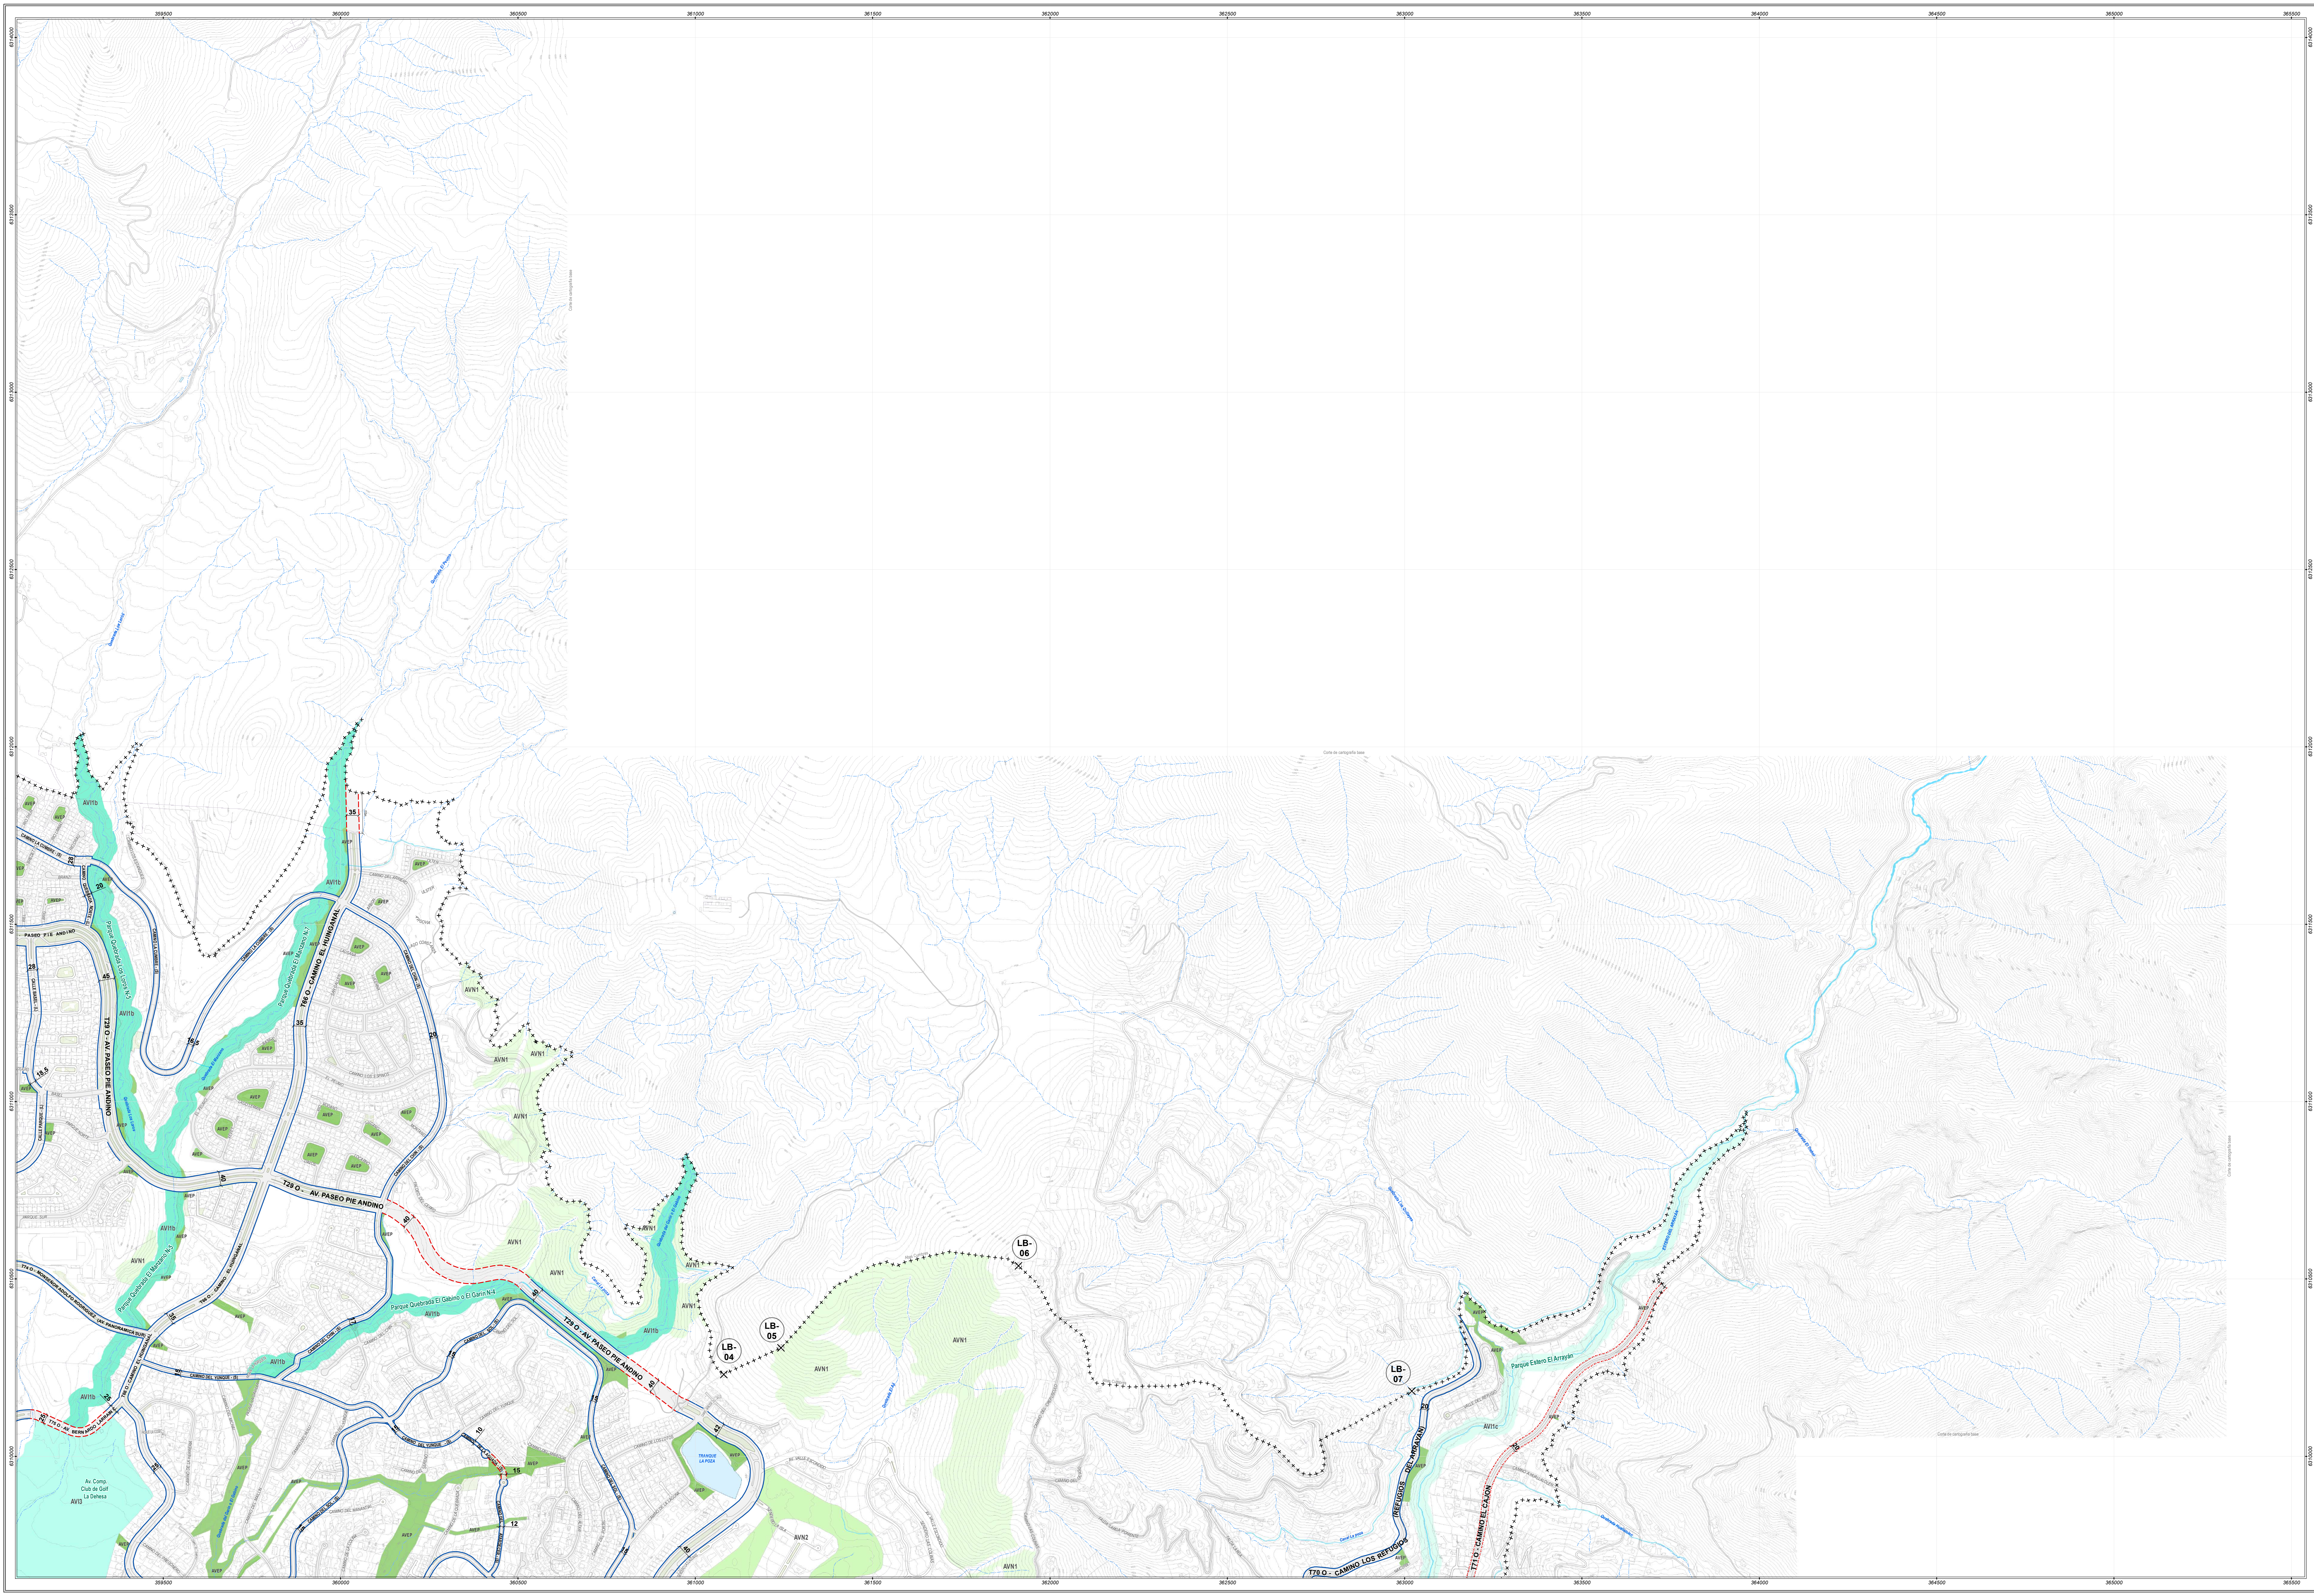

**ACTUALIZACIÓN PLAN REGULADOR COMUNAL DE LO BARNECHEA**

**ETAPA 4: Anteproyecto**  
**PLANO DE VIALIDAD Y ESPACIOS PÚBLICOS**

**SIMBOLOGÍA**

**LÍMITE URBANO**  
 + + + + Límite Urbano Anteproyecto    X Vértice Límite Urbano

**Vialidad Estructurante**  
 - - - - Vialidad Existente    Vías Urbanas Metropolitanas (C) Colectora (S) Servicio (L) Local  
 - - - - Vialidad con Ensanche    E : Expresa    T : Troncal  
 - - - - Vialidad con Apertura

**Ancho Faja Vial**  
 10 Ancho Faja Vial

**Sistema Vial (BNUP - OGUC)**

**Parques, Plazas y Áreas Verdes**

**NIVEL INTERCOMUNAL**  
 AV11a, Cerros Islas  
 AV11b, Parques Quebradas  
 AV11c, Avenidas Parques: Parque Estero El Arrayán  
 AV12, Parques Metropolitanos: Parque del Río Mapocho  
 AV13, Áreas Verdes Complementarias

**NIVEL COMUNAL**  
 AVEP, Área Verde Existente Pública  
 AVN1, Área Verde Nueva 1  
 AVN2, Área Verde Nueva 2

**Base Cartográfica**

**DIVISIÓN POLÍTICO ADMINISTRATIVA**  
 - - - - Límite Comunal

**EDIFICACIÓN**  
 - - - - Subdivisión predial  
 - - - - Edificaciones

**CAMINOS**  
 - - - - Caminos

**VEGETACIÓN**  
 - - - - Bandejón, platabanda y Jardín

**HIDROGRAFÍA**  
 - - - - Río y estero  
 - - - - Quebradas  
 - - - - Canal y zanja  
 - - - - Cuerpos de agua

**RELIEVE**  
 - - - - Curva índice  
 - - - - Curva secundaria

**Cuadro de Ubicación**


Fuentes y datos de georreferenciación:  
 - Levantamiento cartográfico digital LIDAR  
 - Área Urbana de Lo Barnechea  
 - Fecha Noviembre 2019. Escala: 1 : 1.000

Datos geodésicos:  
 - Proyección Universal Transversal de Mercado (UTM)  
 - Datum WGS 84 - Huso 19S  
 - Modelo Elevación Global Geoida1 (m.n.m. IGM2)

ESCALA 1:5.000

CÓDIGO DE PLANO  
**PRC-LB-2-VEP**  
 Lamina 03 de 04

FECHA  
 Noviembre 2022

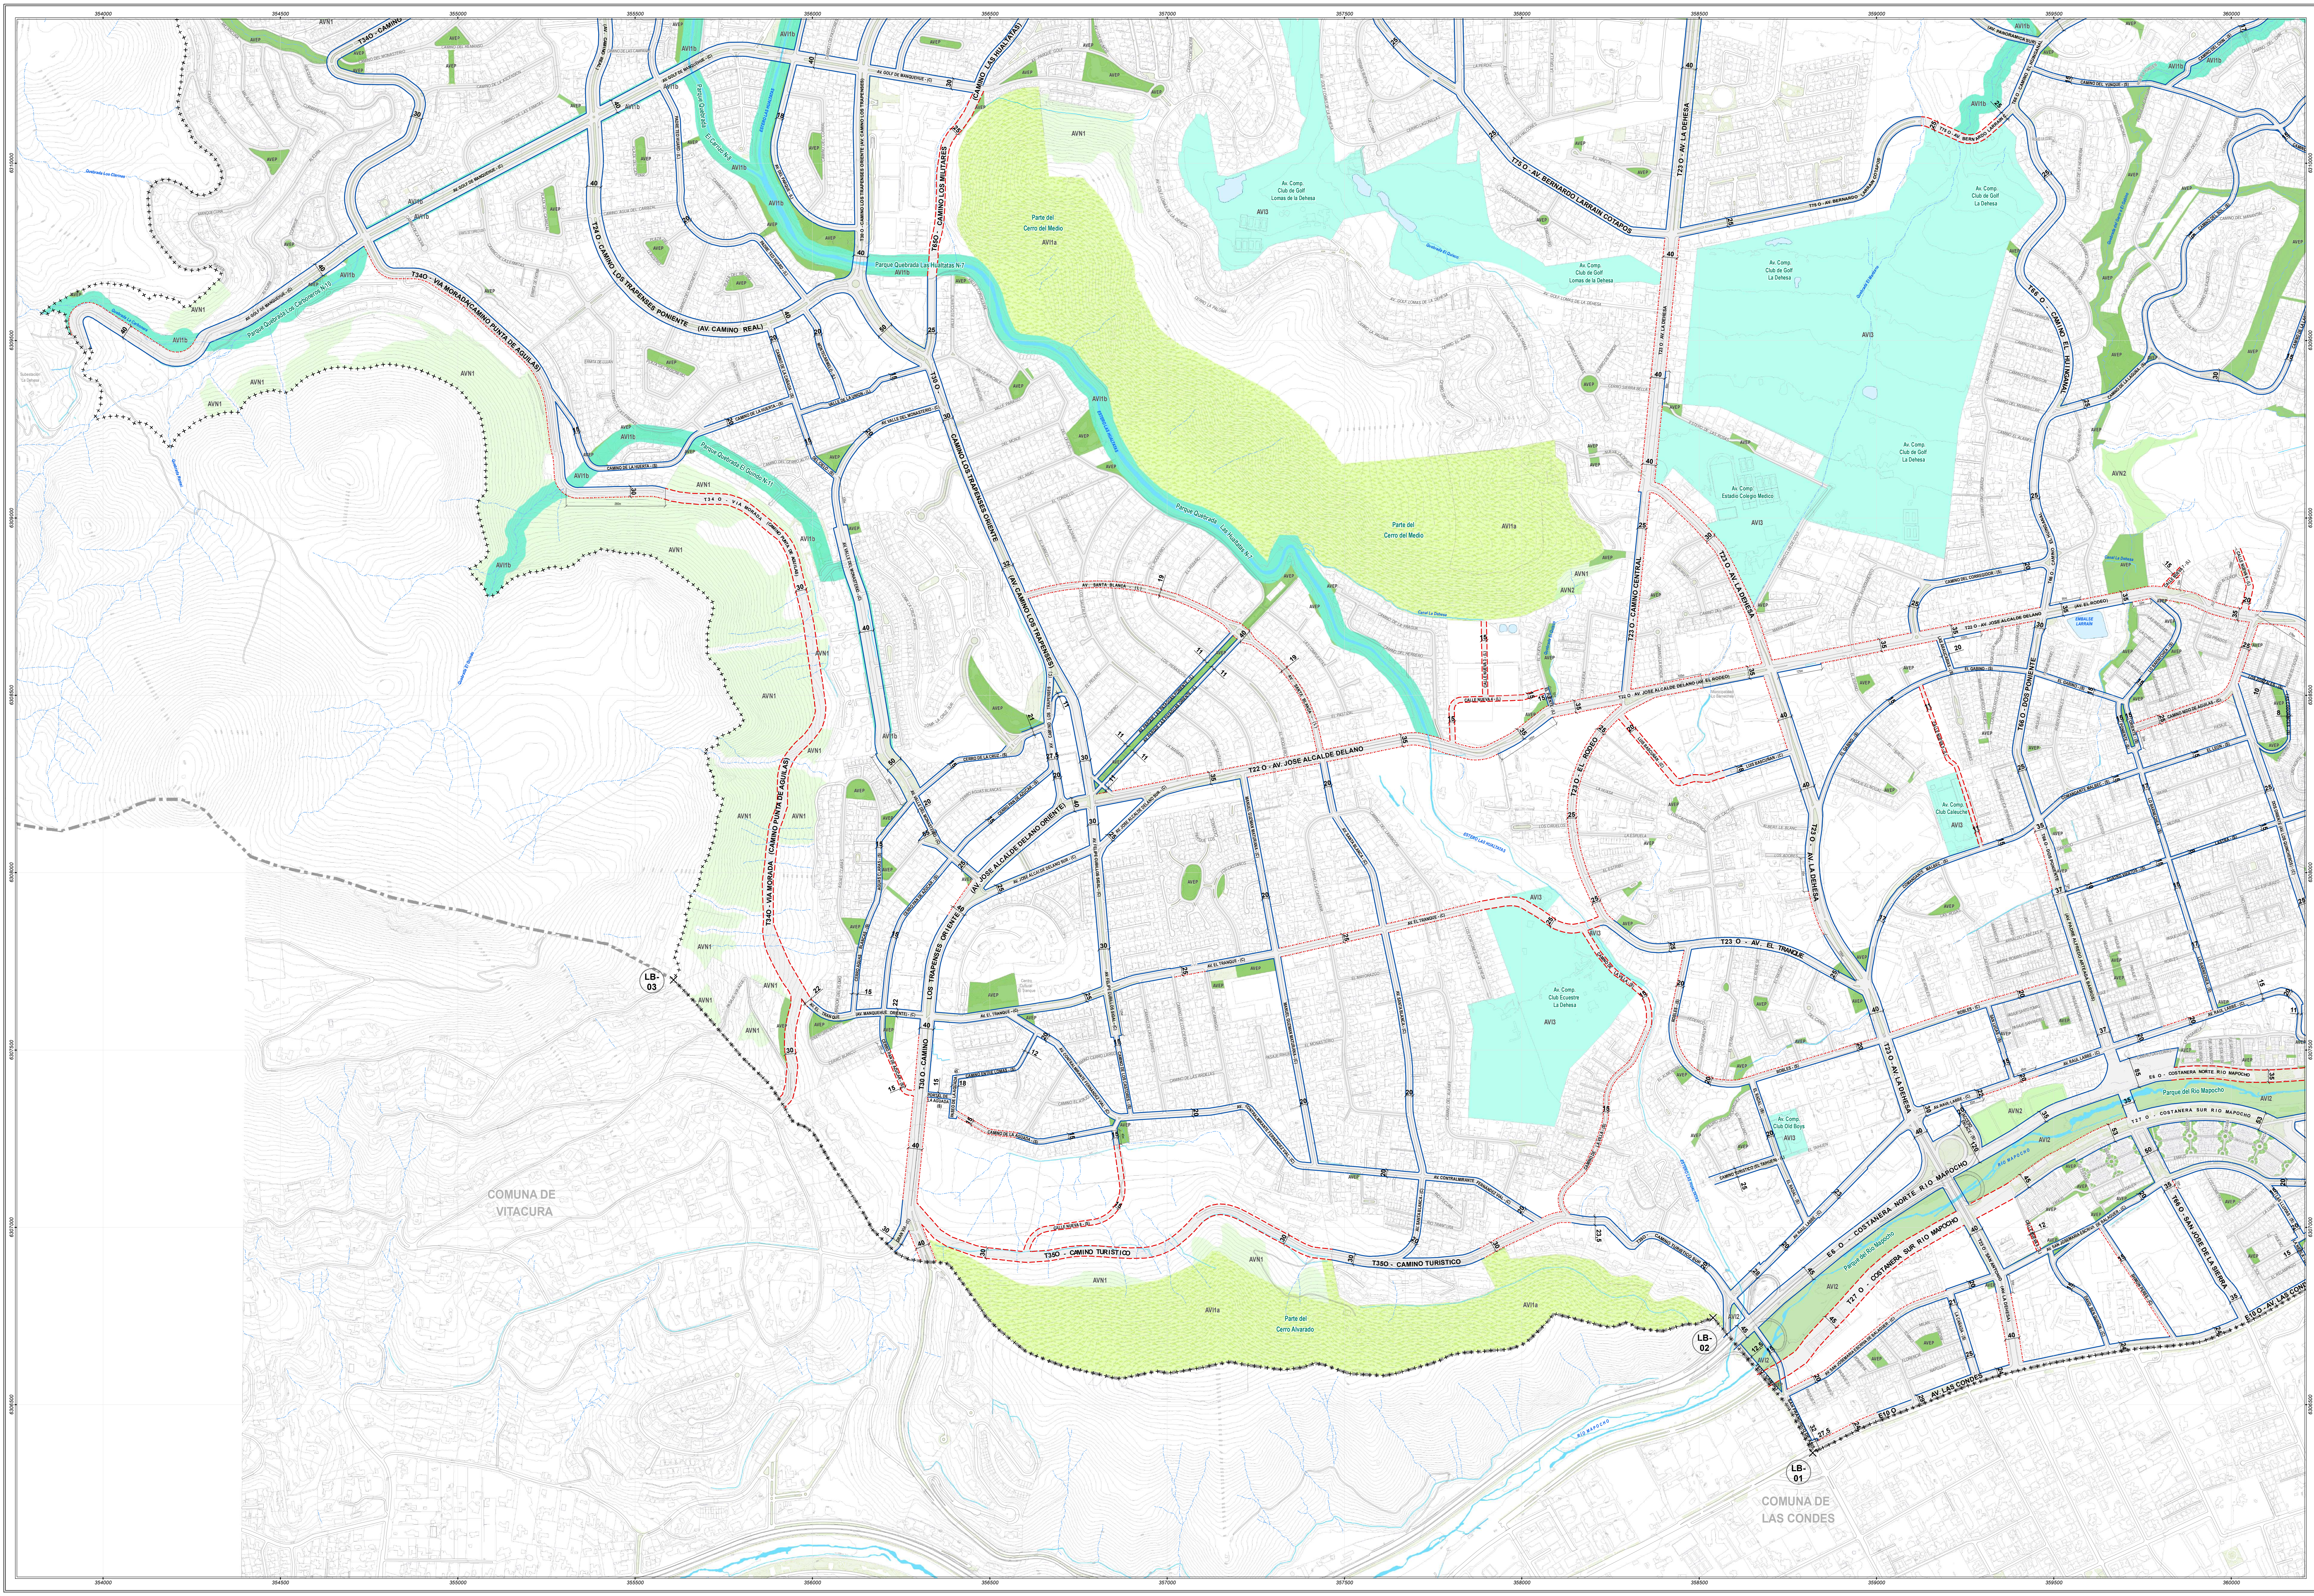

**SIMBOLOGÍA**

**LÍMITE URBANO**  
 ++++ Límite Urbano Anteproyecto    × Vértice Límite Urbano


**Vialidad Estructurante**  
 — Vialidad Existente    — Vías Urbanas Metropolitanas    — Vías Urbanas Comunes  
 - - - - - Vialidad con Ensamble    E - Expresa    (C) Colectora  
 - - - - - Vialidad con Apertura    T - Troncal    (S) Servicio  
 (L) Local

10, Ancho Faja Vial  
 Sistema Vial (BNUP - OGUC)

**Parques, Plazas y Áreas Verdes**  
**NIVEL INTERCOMUNAL**  
 AV11a, Cerros Islas  
 AV11b, Parques Quebradas  
 AV11c, Avenidas Parques: Parque Estero El Arrayán  
 AV12, Parques Metropolitanos: Parque del Río Mapocho  
 AV13, Áreas Verdes Complementarias  
**NIVEL COMUNAL**  
 AVEP, Área Verde Existente Pública  
 AVN1, Área Verde Nueva 1  
 AVN2, Área Verde Nueva 2

**Base Cartográfica**  
**DIVISIÓN POLÍTICO ADMINISTRATIVA**  
 ■ Límite Comunal  
**EDIFICACIÓN**  
 Subdivisión predial  
 Edificaciones  
**CAMINOS**  
 Caminos  
**VEGETACIÓN**  
 Bandejón, platabanda y Jardín

**HIDROGRAFÍA**  
 Río y estero  
 Quebradas  
 Canal y zanja  
 Cuerpos de agua  
**RELIEVE**  
 Curva índice  
 Curva secundaria

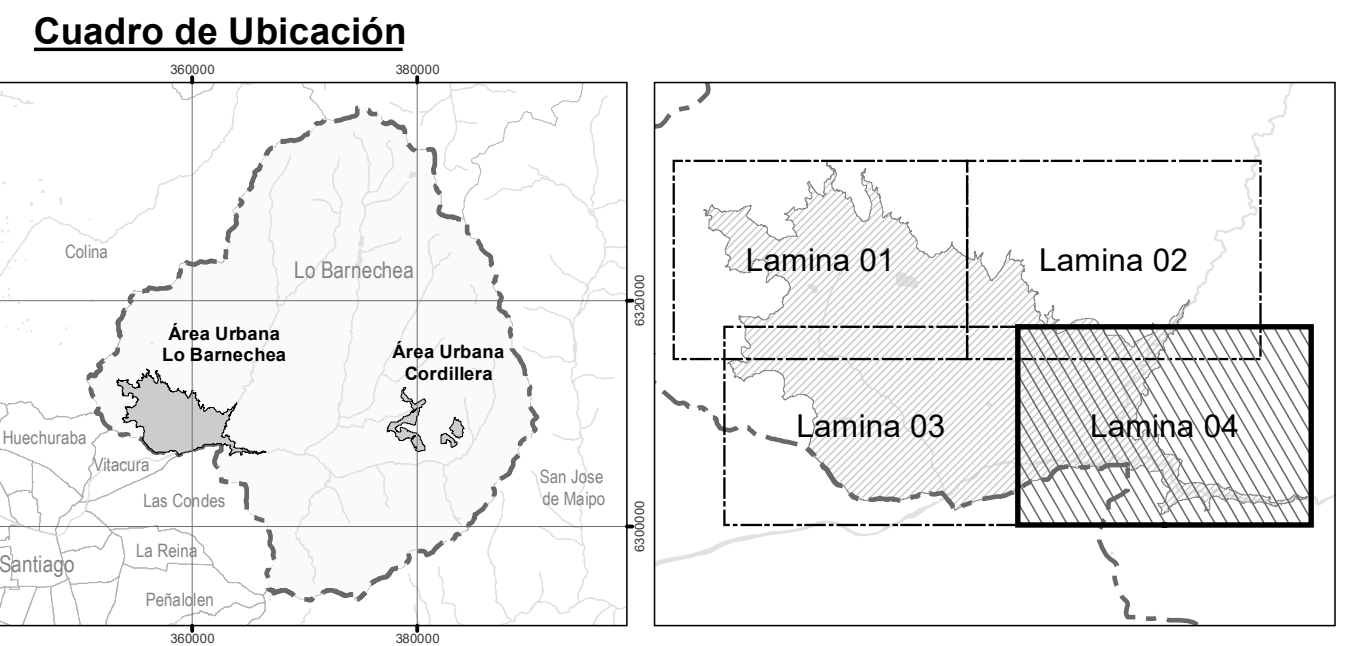

Fuentes y datos de georreferenciación:  
 - Levantamiento cartográfico digital LIDAR  
 - Área Urbana de Lo Barnechea  
 - Fecha Noviembre 2019. Escala: 1 : 1.000

Datos geodésicos:  
 - Proyección Universal Transversal de Mercado (UTM)  
 - Datum WGS 84 - Huso 19S  
 - Modelo Elevación Global Geoida1 EGM08 (n.m.m. IGM2)

ESCALA 1:5.000  
 CÓDIGO DE PLANO PRC-LB-2-VEP  
 Lamina 04 de 04  
 FECHA Noviembre 2022

